


Schnitt E - E

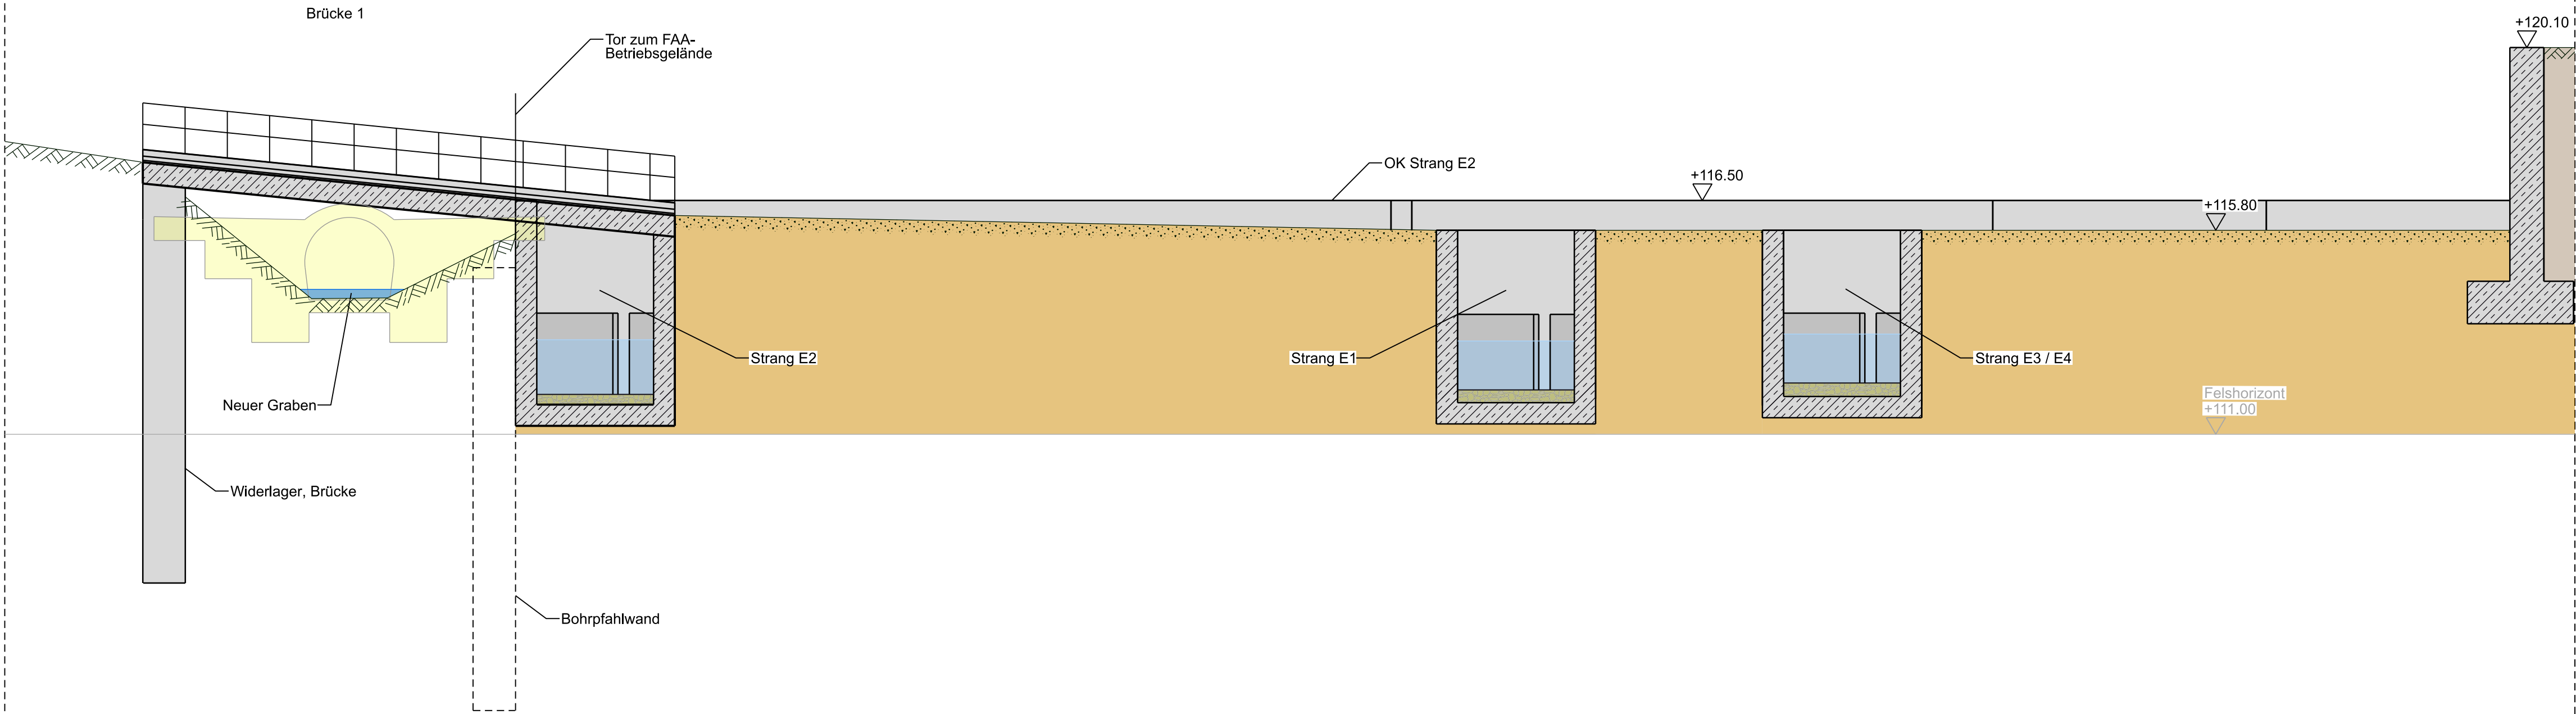

LEGENDE

- Wasserfläche Bestand
- Wasserfläche neu
- Verfüllung
- Boden
- Rückbau
- Sohlensubstrat
- Beton Neu - Ansicht
- Beton Neu - Schnitt

- Baugrubenwand - Bohrpfahlwand - Ansicht
- Baugrubenwand - Bohrpfahlwand - Schnitt

Zeichnerische Dartsellungen wie Symmetrieachsen, verdeckte Kanten, Mittellinien, Böschungen etc., die nicht in der Legende aufgeführt werden, entsprechen i.d.R. den allgemeinen Anwendungsregeln zur Darstellung Technischer Zeichnungen.
Die Erläuterungen sind der DIN ISO 128 zu entnehmen.

Um die Übersichtlichkeit des Planes zu gewährleisten, beinhaltet der Plan nur die Darstellung des eigentlichen Bauwerks (die Schnitttiefe wurde entsprechend angepasst).

Alle Maßangaben sind in m, cm gem. Norm

Alle Höhenangaben in m+NN, sofern nichts anderes angegeben ist.

Beilage_13

Neubau einer Fischaufstiegsanlage mit Forschungsanteil an der Staufstufe Wallstadt																									
Aufgestellt Aschaffenburg, den 15.12.2025	Unterschrift gez. M. Bodsch	Amts-/Dienstbezeichnung 835/L																							
Wasserstraßen - Neubauamt Aschaffenburg		Vermerk des bearbeitenden Ingenieurbüros (FWT)																							
Zeichnung gefertigt / bearbeitet (Datum, Name)		Stuttgart, 15.12.2025 Ort, Datum																							
INGENIEURGEMEINSCHAFT FICHTNER - ARCADIS FICHTNER WATER & TRANSPORTATION ARCADIS Infrastruktur · Wasser · Umwelt · Immobilien FICHTNER Water & Transportation GmbH Sarweystr. 3 · 70191 Stuttgart Tel.: 0711/8995-444 Fax: 0711/8995-666 Internet: www.fwt.fichtner.de		gez. i.v. Dr. Heimerl, Projektleiter Zeichnung geprüft																							
15.12.2025, gez. Kalameja		Aschaffenburg, den 15.12.2025 gez. F. Zollweg (PL)																							
PLANFESTSTELLUNG Wasserstraßen - Neubauamt Aschaffenburg																									
OrgEinh Amt	AB	BWaStr Nr	ZB	Kilometer	S	OArt	ObjektidentNr.	Objekt- Teil	ZK	OB															
6	1	1	3	2	9	4	1	0	1	0	1,370	3	6	5	9	6	1	2	0	0	1	1	1	0	1
Objektbenennung		Fischpass an der Wehranlage Wallstadt																							
Objektteil		Fischaufstiegsanlagen [z. B. Beckenpass, Schlitzpass, Umgehungsgerinne, Aalleiter, Fischschleuse,...]																							
Einzelheit		Schnitt E-E: Einstiegskomplex UW (Nord-Süd)																							
Die Übereinstimmung mit der Ausführung wird bestätigt:				Entwurf Nr.				Blatt-Nr.				DVTU-Identifikation													
Datum				Unterschrift, Funktion				Zeichnung Nr.				Maßstab				DVTU-Index									
								1:100				0000													