

Neubau einer Fischaufstiegsanlage mit Forschungsanteil an der Staustufe Wallstadt

Wasserstraßen-Neubauamt Aschaffenburg

Planfeststellungsverfahren

Neubau einer Fischaufstiegsanlage mit Forschungsanteil an der Staustufe Wallstadt

Main-km 101,37

Ansichten aus dem 3D-Modell


Beilage 18

Wasserstraßen-Neubauamt Aschaffenburg
15.12.2025


gez. Bodsch
(Amtsleitung)

Wasserstraßen-Neubauamt Aschaffenburg
Hockstraße 10
63743 Aschaffenburg
Telefon 06021 312- 0
Telefax 06021 312- 3101


Ansicht Nord

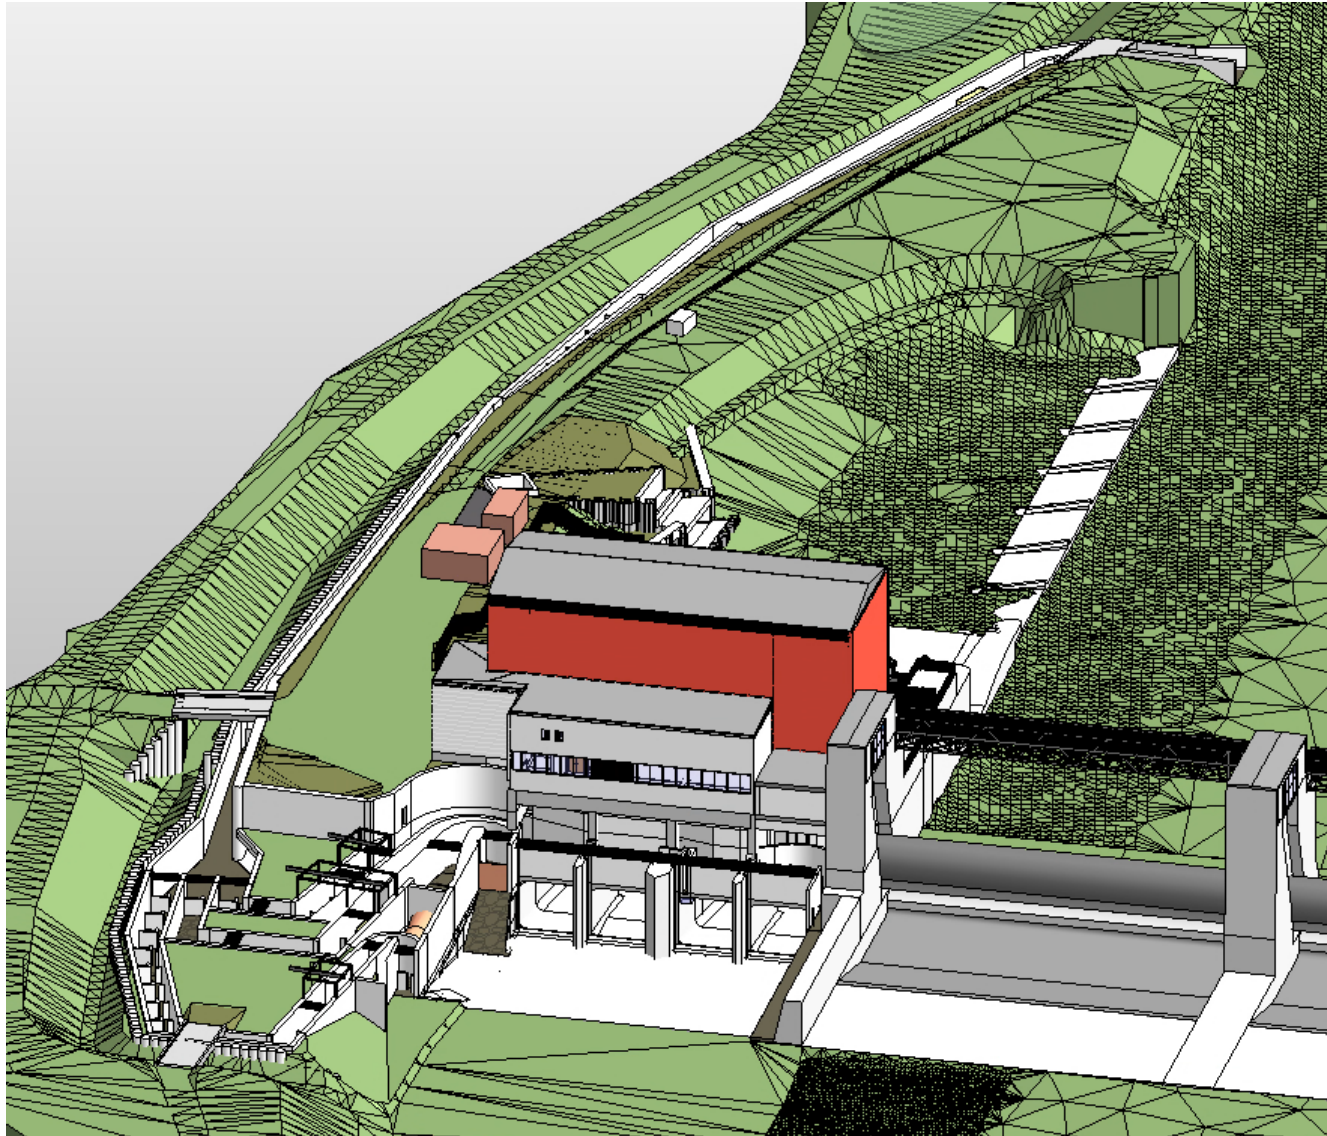


Ansicht Ost

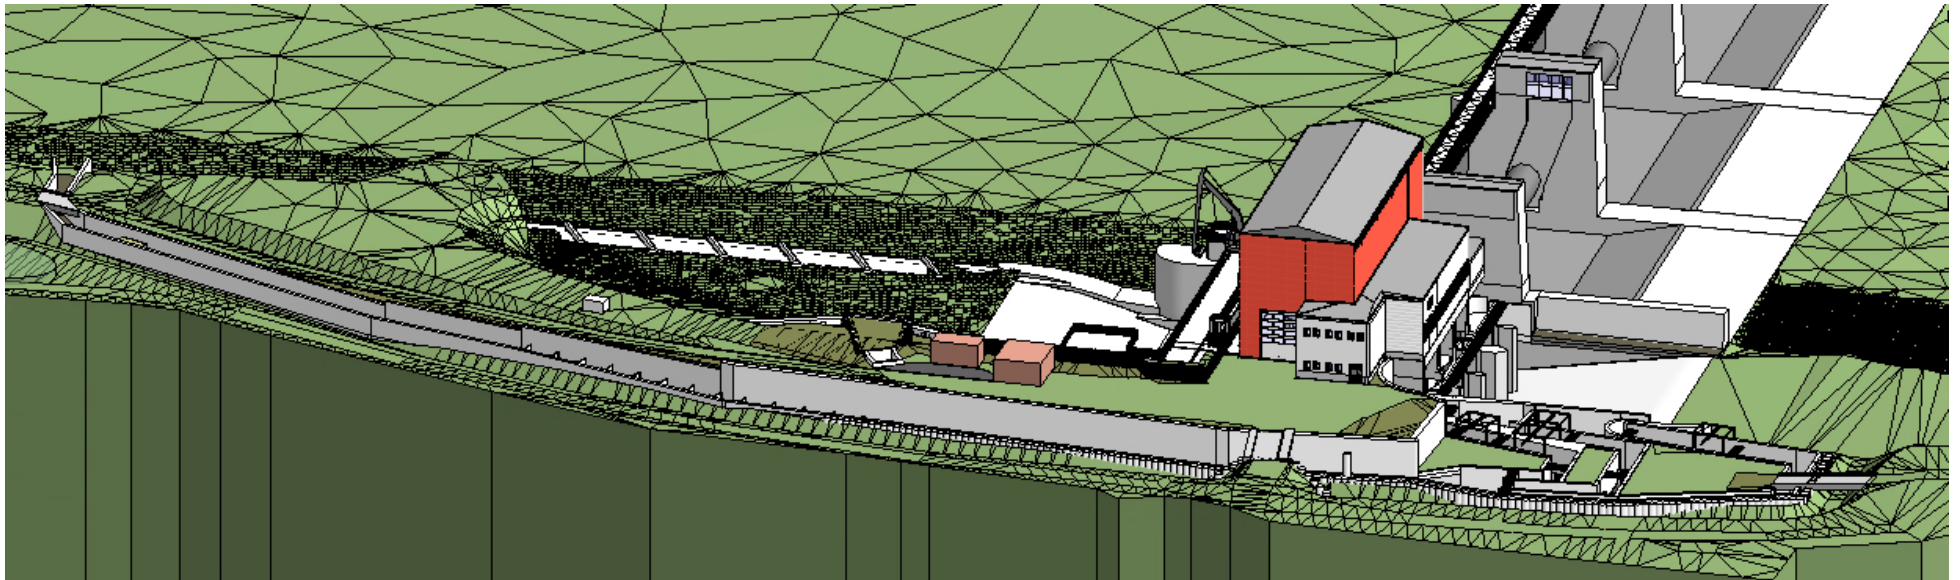



Ansicht Süd

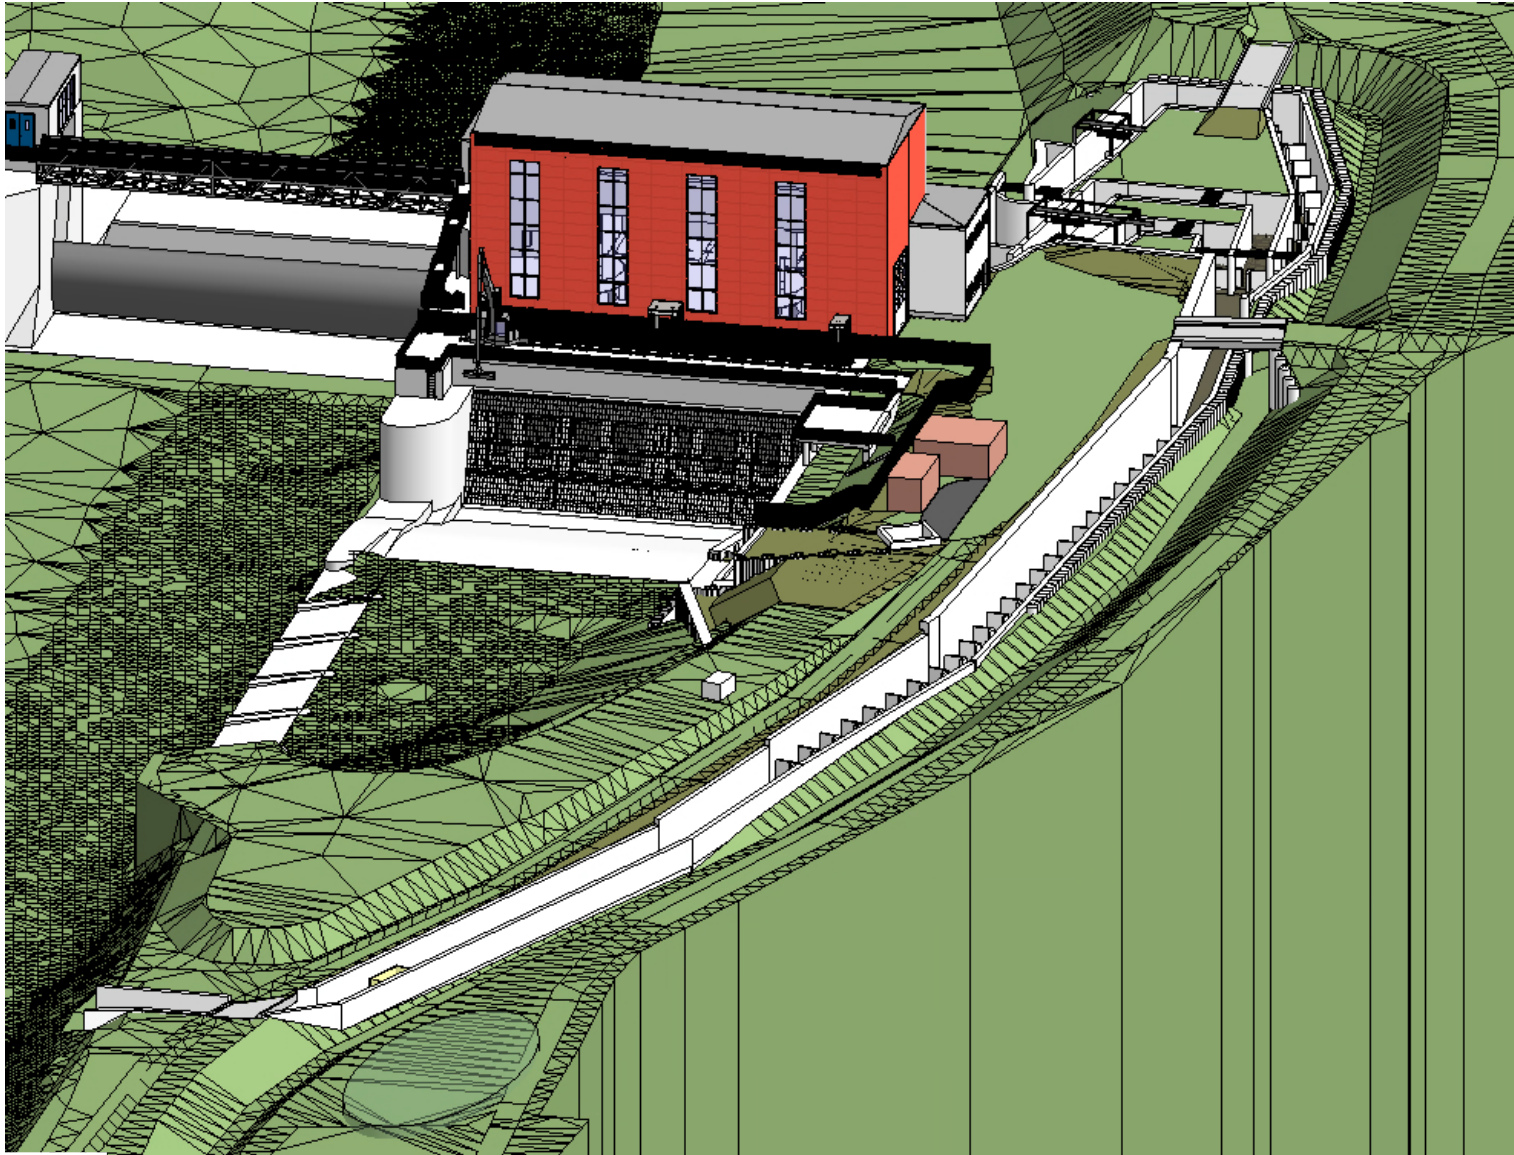


Ansicht West

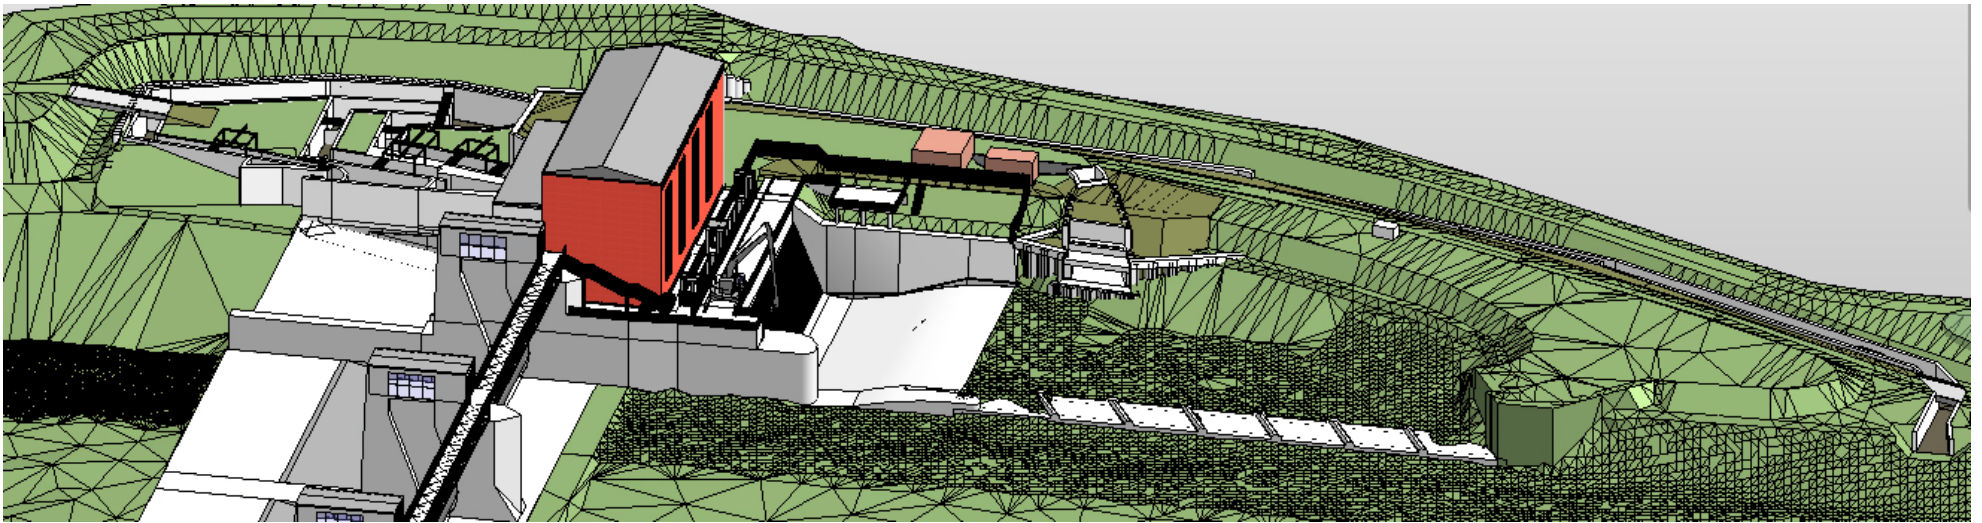


Ausstieg im Oberwasser und Dotationswasserentnahme

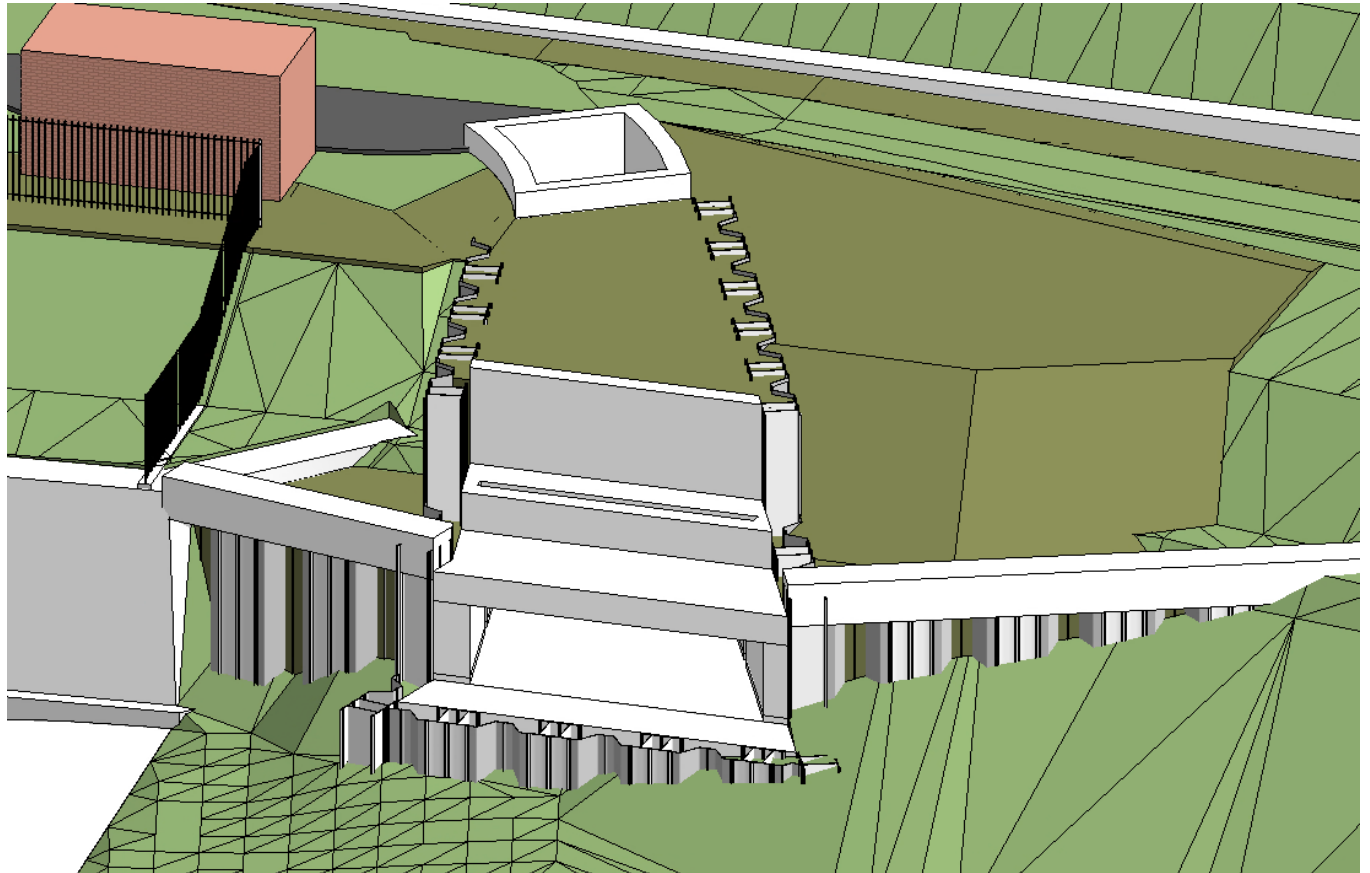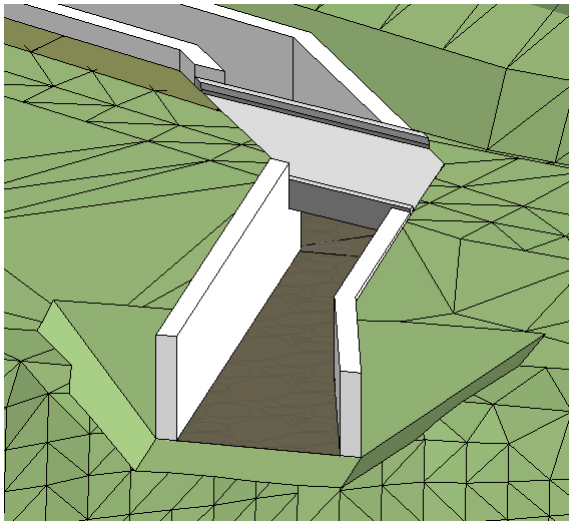



Brücke im Unterwasser und Dotationswasserentnahme

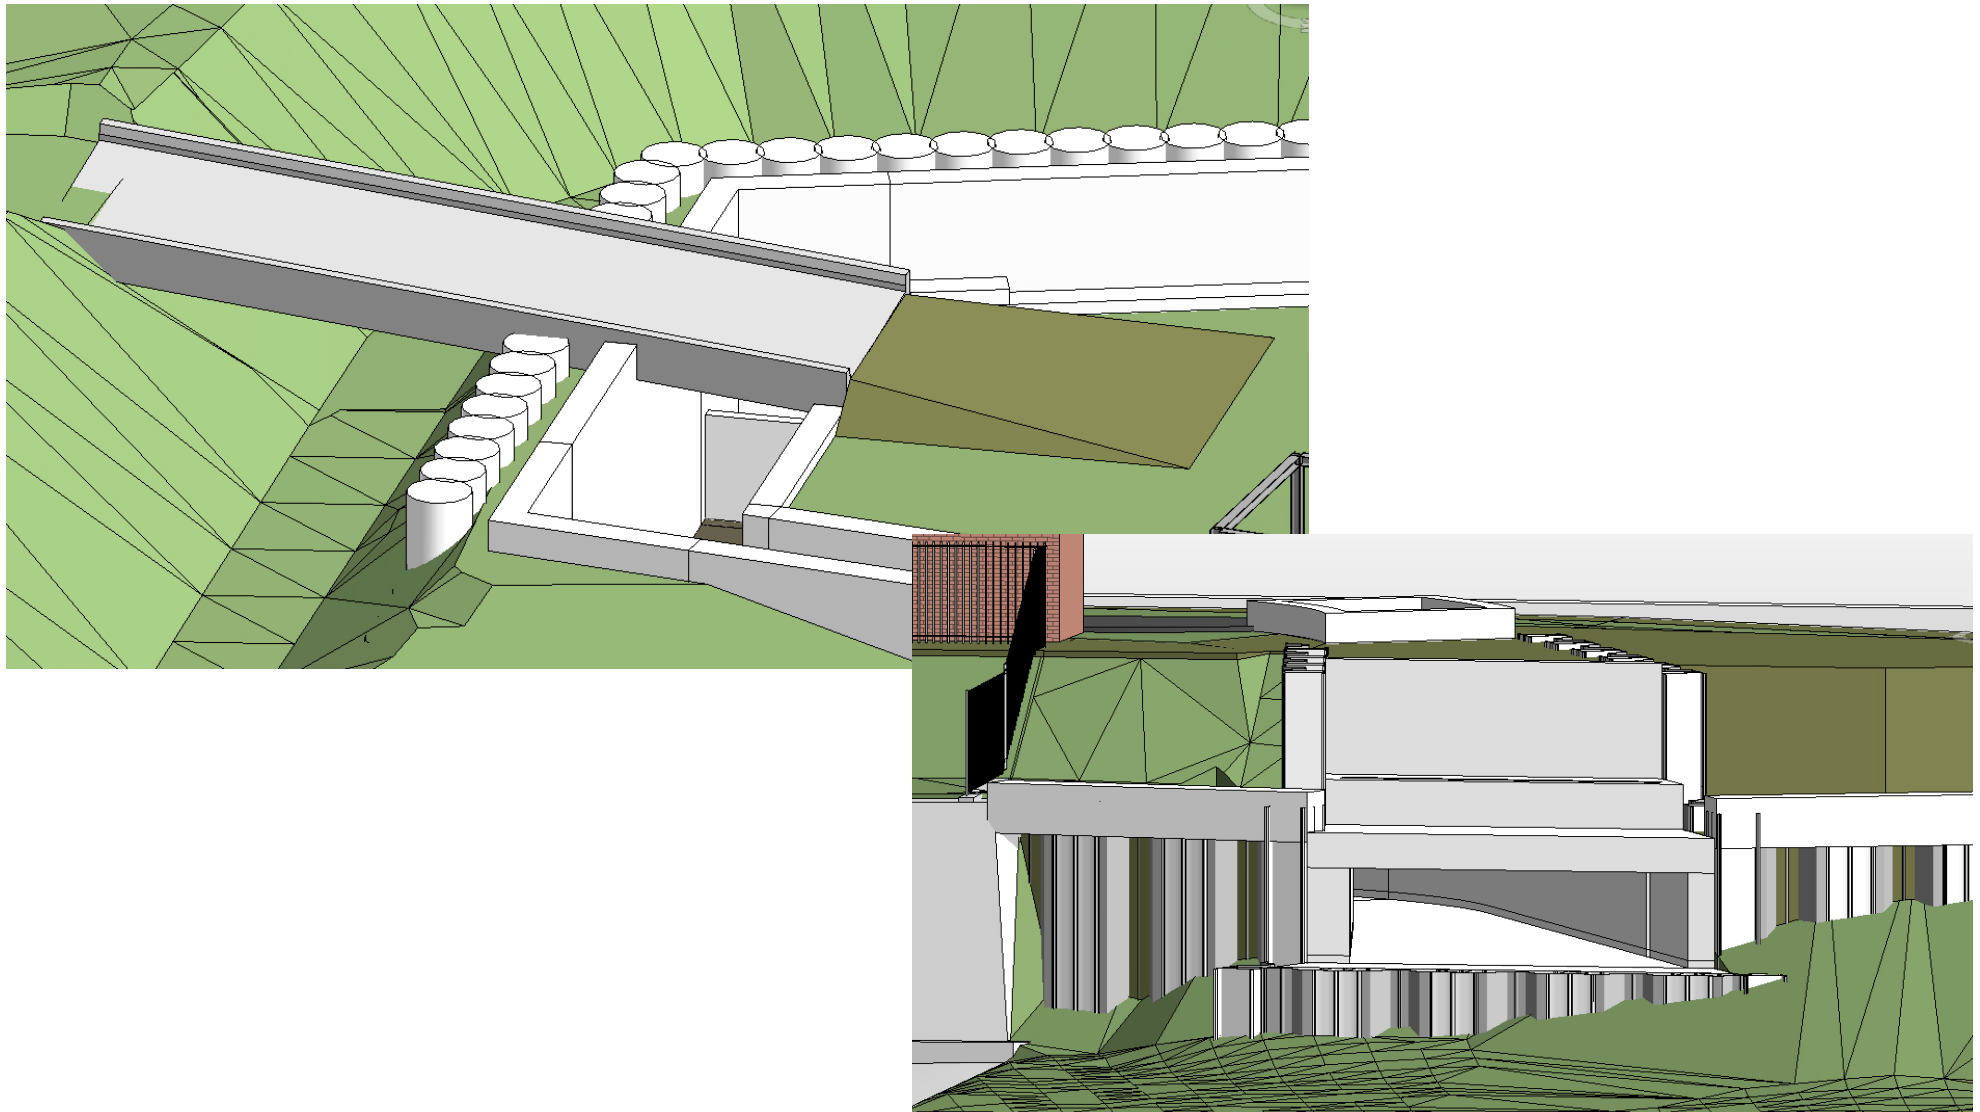

Einstiegsbereich

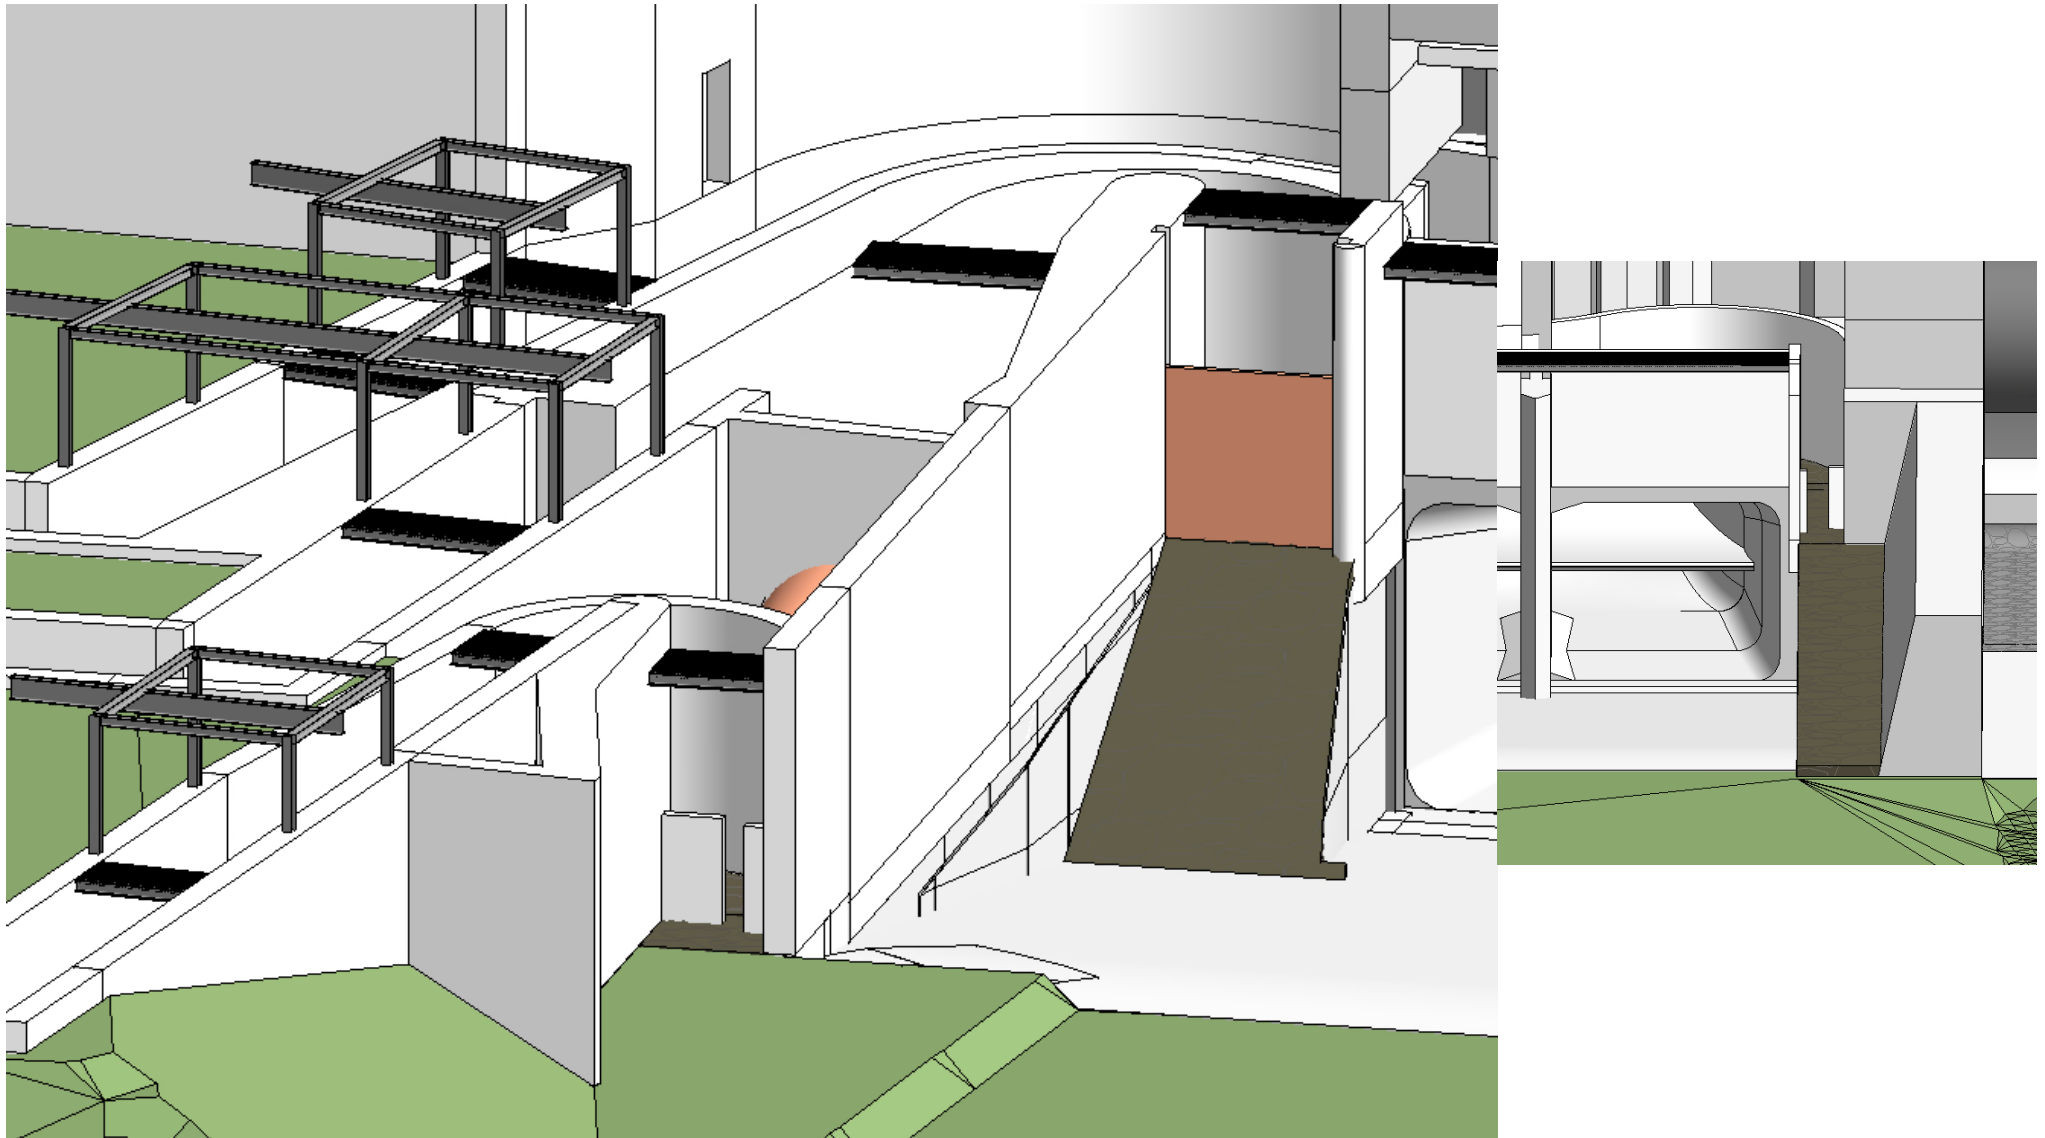

Verteilerbecken und Einstiegsbereich

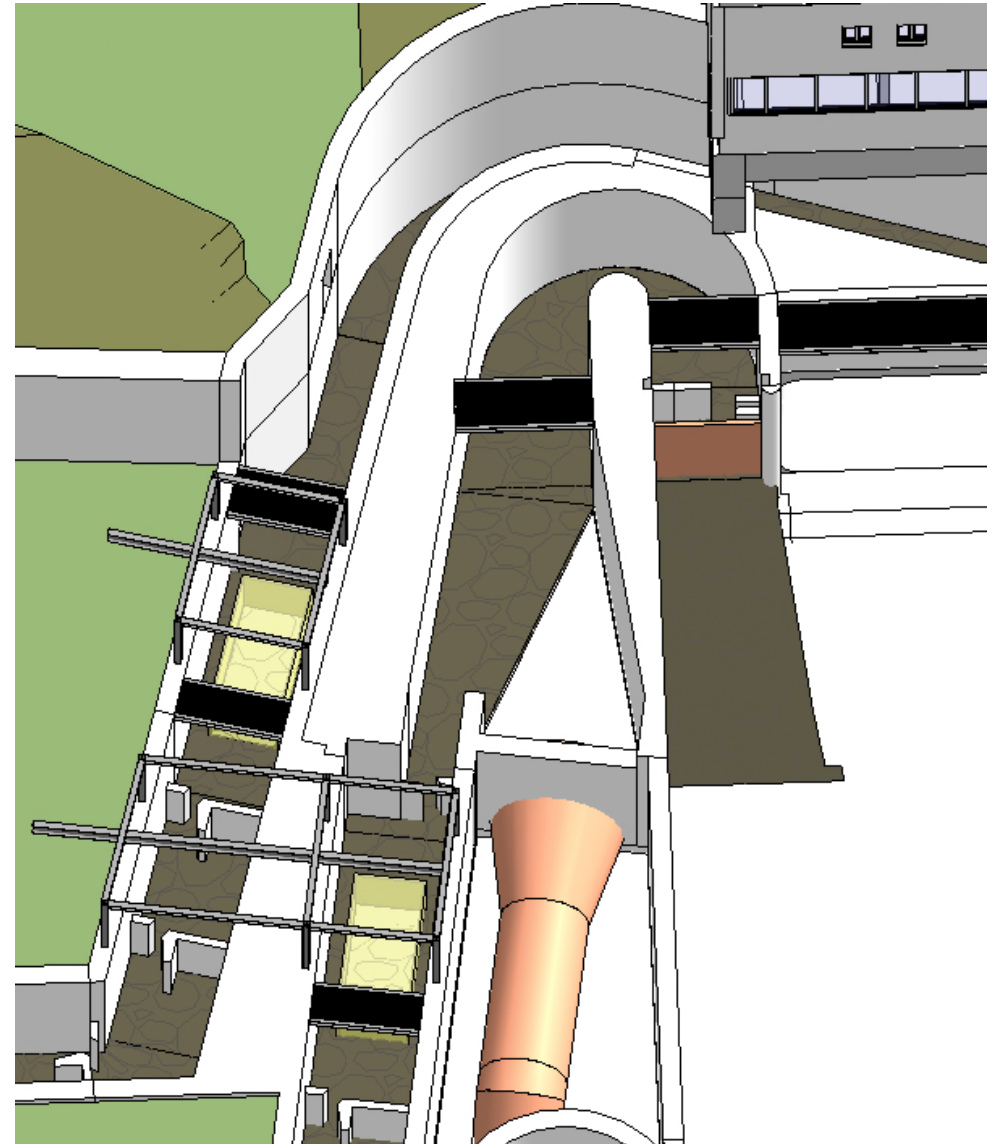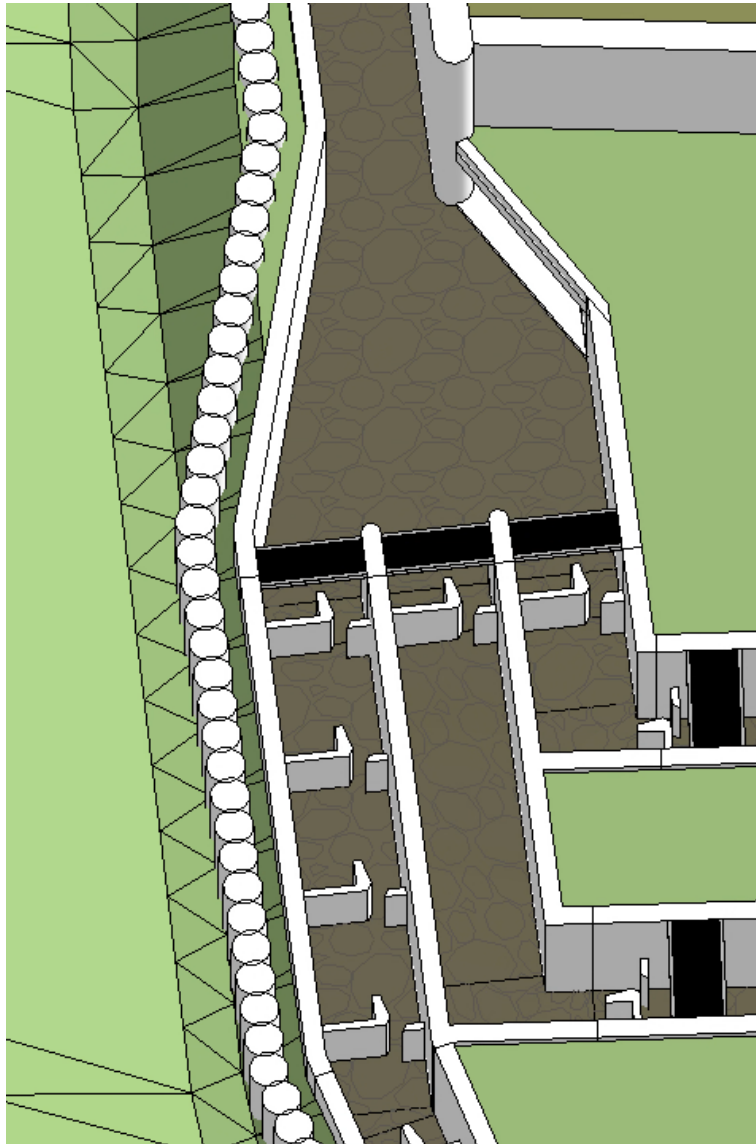

Brücke 2 und Einstiegsbereich

