


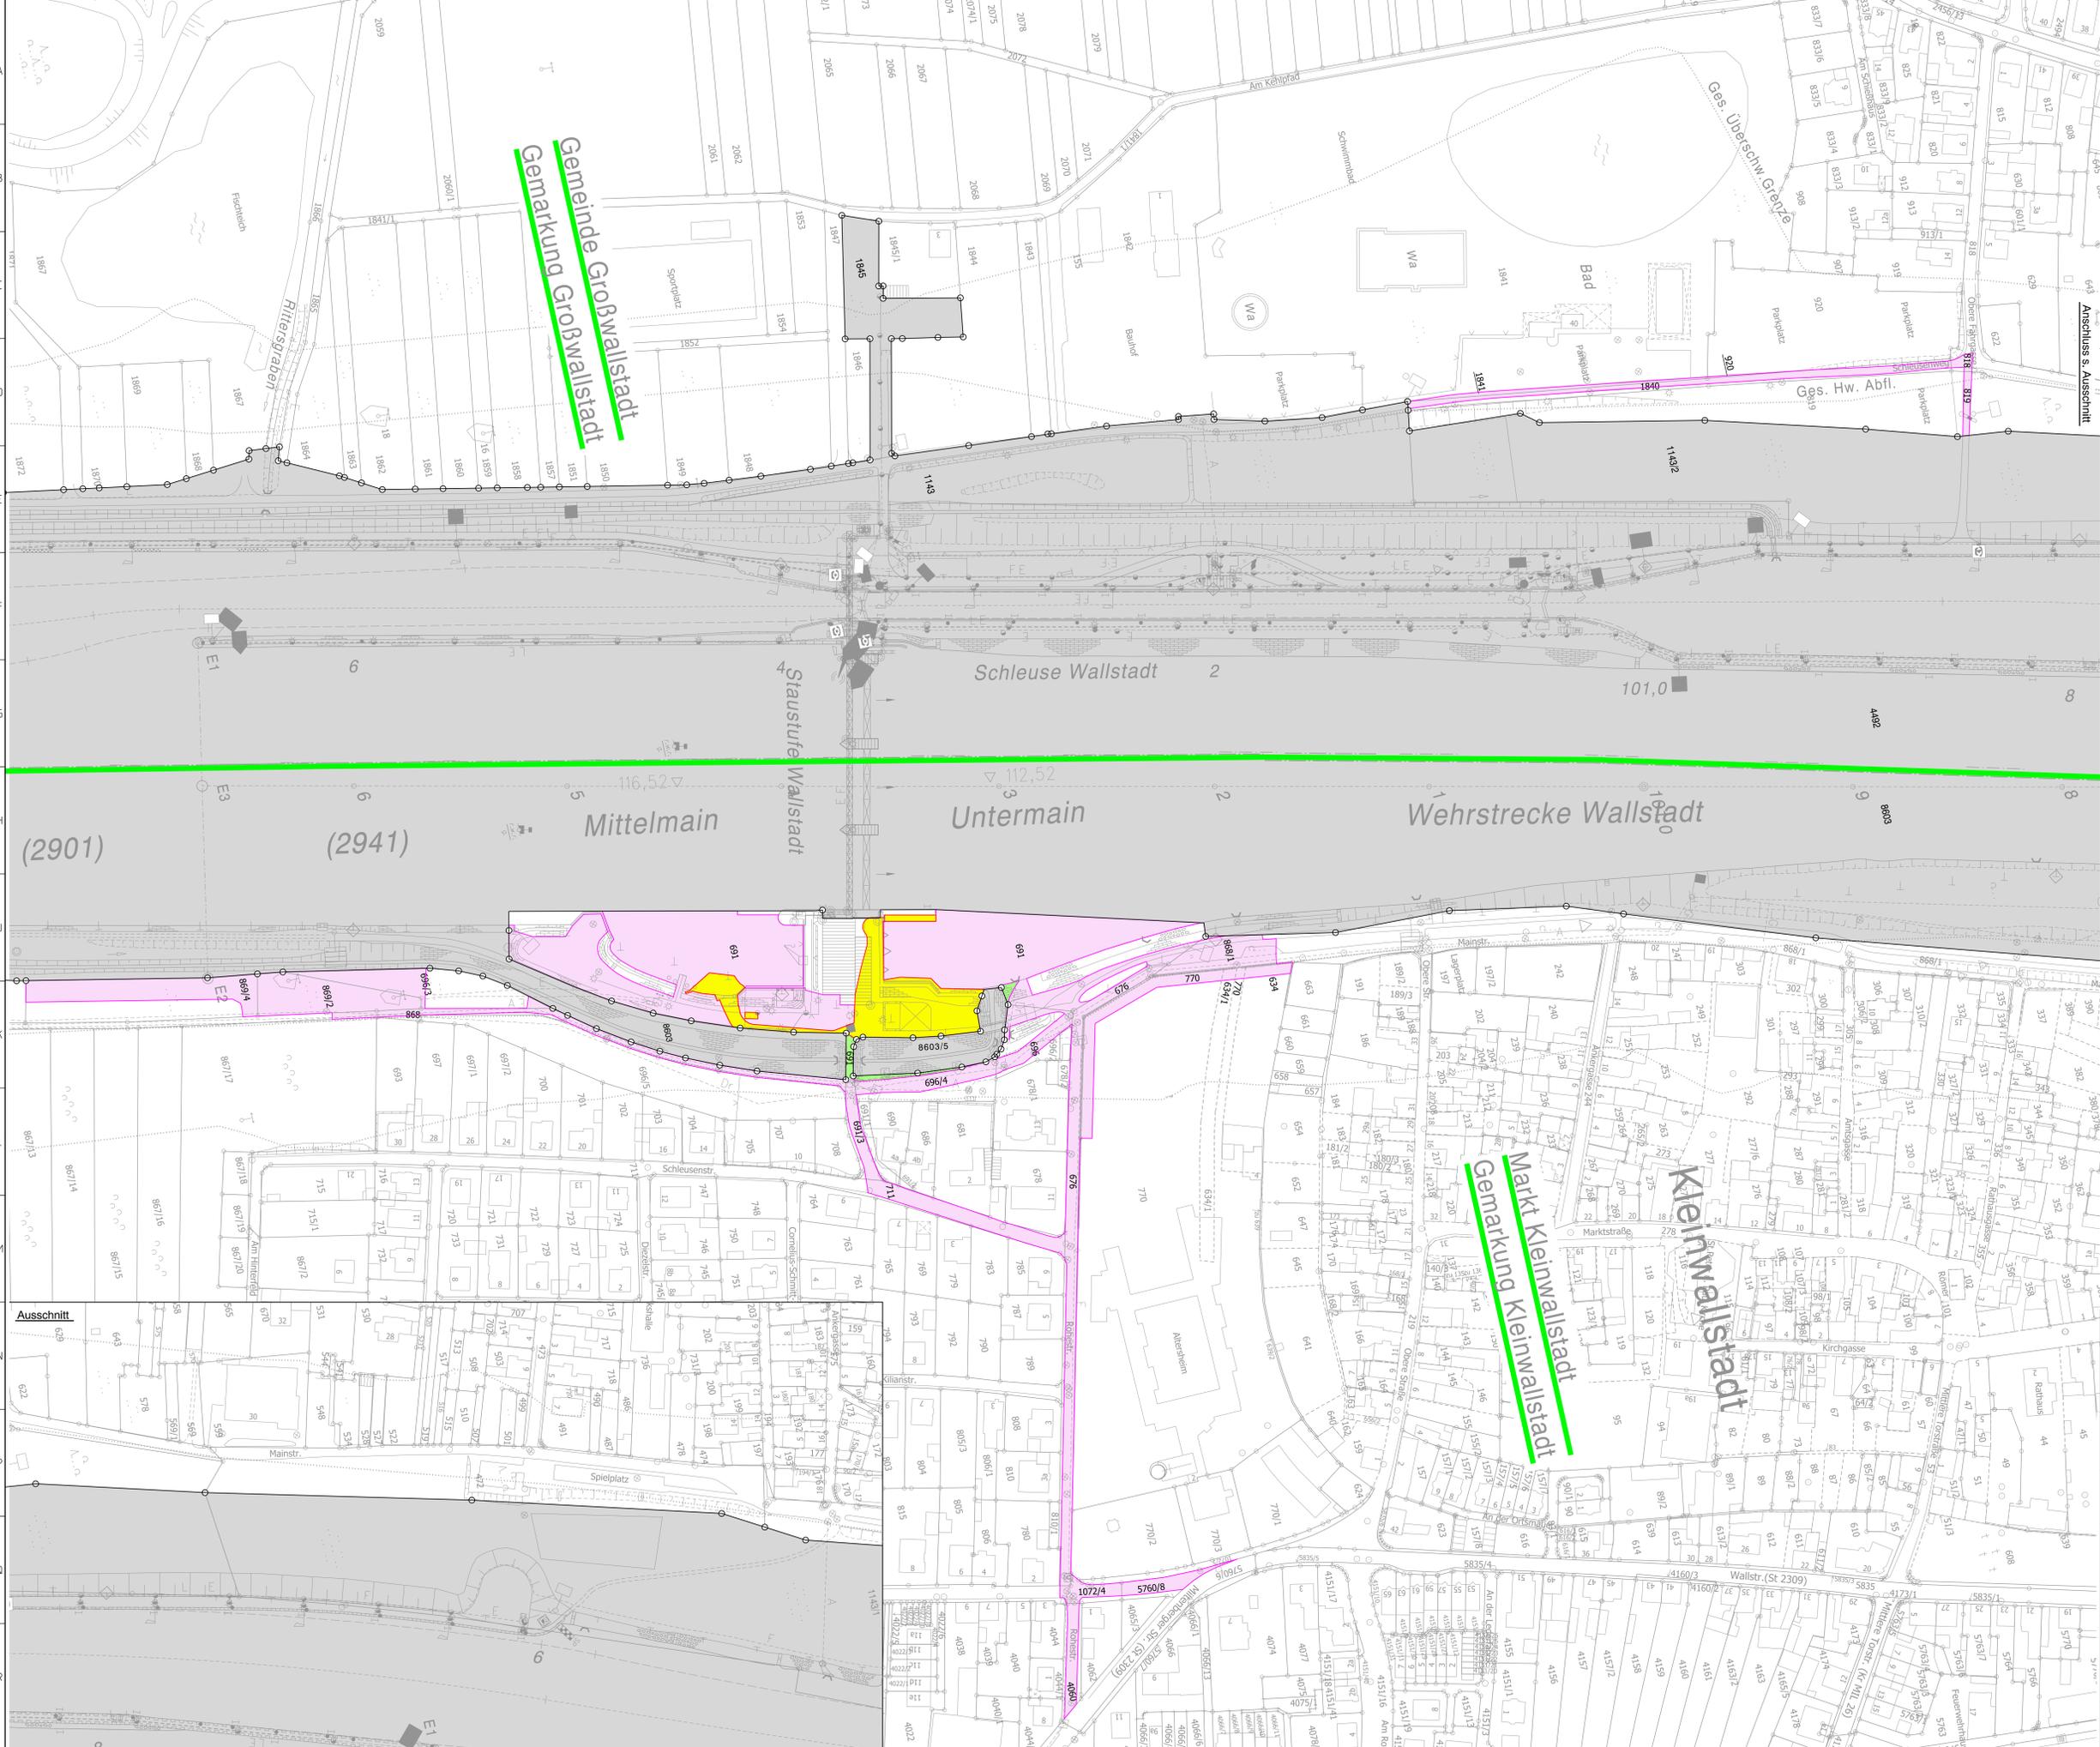

Legende

- Erweiterfläche
- Fläche für dauernde Inanspruchnahme
- Vorübergehende Inanspruchnahme
- betroffenes Flurstück im WSV Eigentum
- Gemarkungsgrenze
- WSV - Eigentumsgrenze
- Flurstücksgrenze
- 1911 Flurstücknummer



Beilage 25

Neubau einer
 Fischaufstiegsanlage mit
 Forschungsanteil an der
 Staustufe Wallstadt

Aufgestellt Aschaffenburg, den	02.05.2025	Unterschrift	Amts-/Dienstbezeichnung
Wasserstraßen - Neubauamt Aschaffenburg	gez. M. Bodsch		835/L
Zeichnung		Unterschrift im Auftrag	Amts-/Dienstbezeichnung
	bearbeitet 02.05.2025 gefertigt 02.05.2025	gez. A. Block gez. L. Behrendt	835/4-1 835/3-111

PLANFESTSTELLUNG
 WSV.de Wasserstraßen - Neubauamt Aschaffenburg

ObjEinh	BWSNr	Kilometer	S	OAR	Objekt-Nr.	Objekt-ZK	OB
6 11 3	2 9 4 1	0 10 1	3 7 0 3	6 5 9	6 1 2 0 0 0 1 1 1 0		1
Objektbenennung: Fischaufstiegsanlage an der Wehrstrecke Wallstadt							
Objektteil: Fischaufstiegsanlagen [z.B. Beckenpass, Schlitzpass, Umgehungsgerinne, Aalleiter, Fischschleuse, ...]							
Einzelheit: Grunderwerbsplan Wallstadt							

Die Übereinstimmung mit der Ausführung wird bestätigt:	(SAP) Ident-Nr.	Blatt-Nr.	DIVU-Identifikationsnummer
			631-0015448
Datum	Unterschrift, Funktion	Zeichnung Nr.	Maßstab
			1:1000