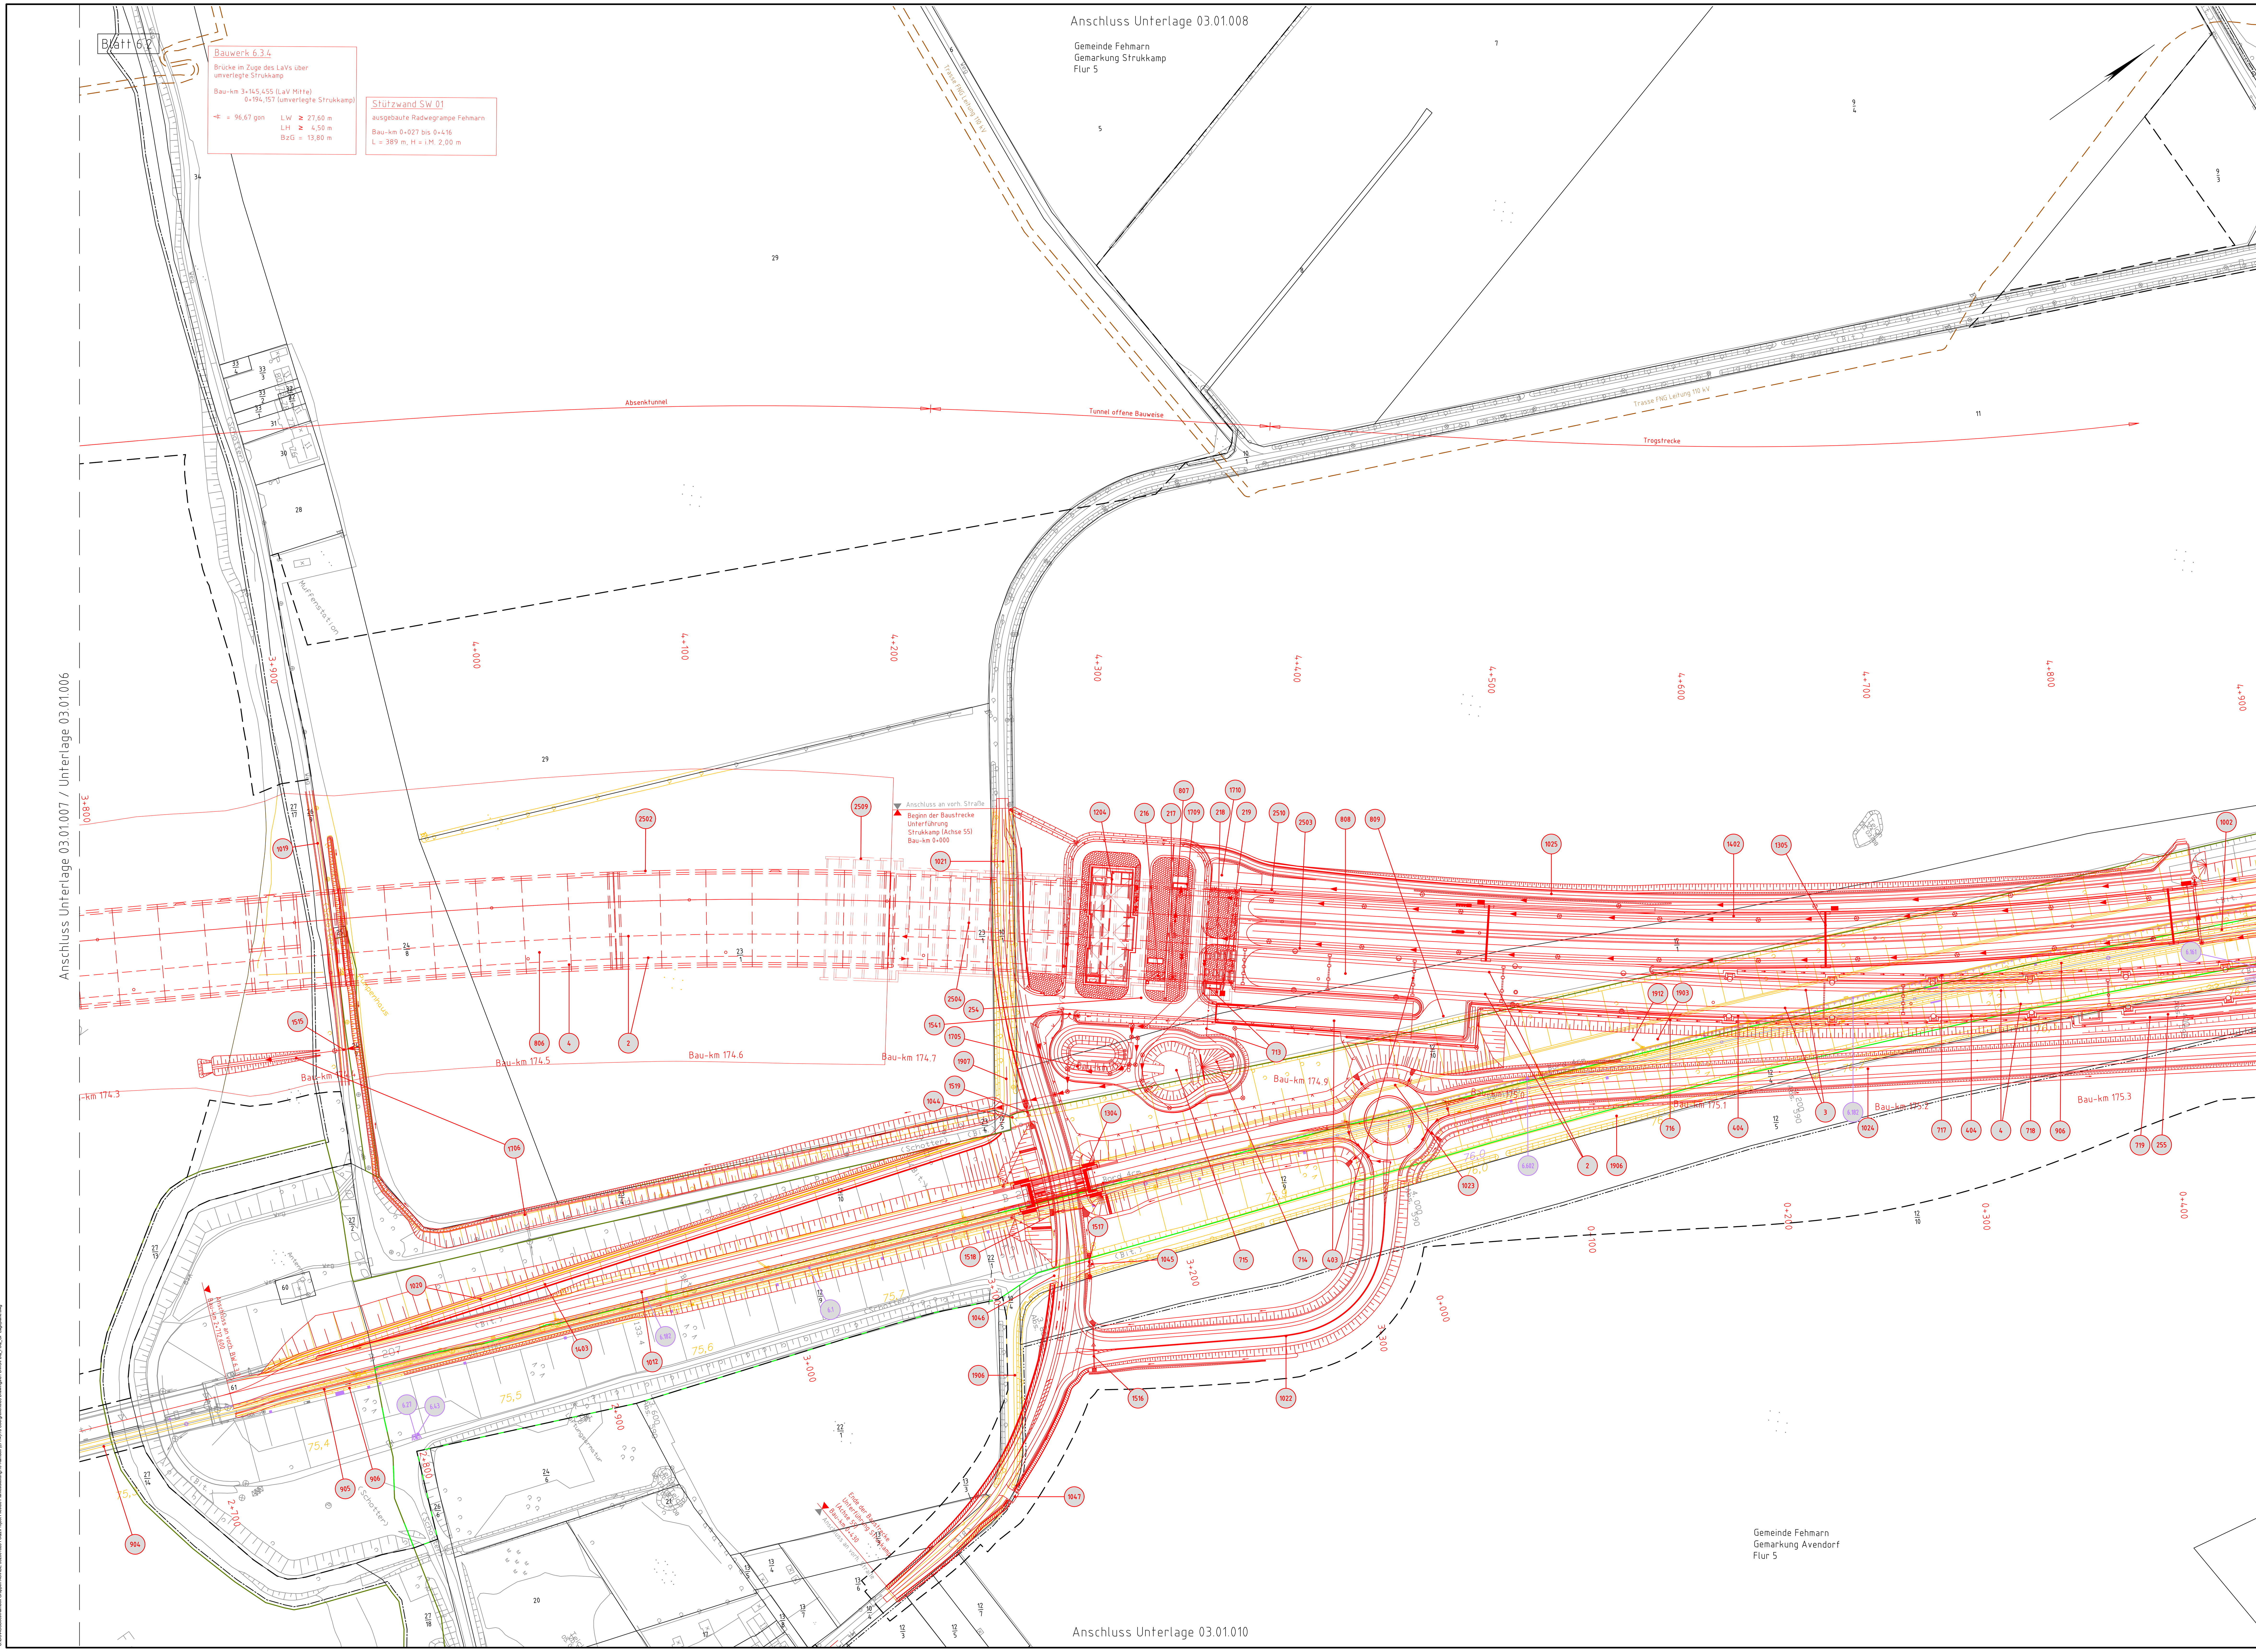

LEGENDE:

- Bestand
- Neubau / Änderung
- Rückbau
- äußere Grenze der vorhabenträgereigenen Grundstücke (Bahn)
- äußere Grenze der vorhabenträgereigenen Grundstücke (Straße)
- Tangierende Planung (nachrichtliche Darstellung - Umsetzung wie planfestgestellt)
- tangierende Planung des PFA 5.2 / 6 sowie der B207 (überplant - keine Realisierung)
- Planfeststellungsgrenze
- Nr. Nr. laufende Nummer im Bauwerksverzeichnis
- Kreis-/Gemeindegrenze
- Gemarkungsgrenze
- Flurgrenze
- Flurstücksgrenze
- Zugehörigkeitshaken
- 116/12 oder 2029 Flurstücksnummer
- Lärmschutzwand mit Tür
- oben / unten Böschung
- Gleis für Reise- und Güterzüge
- 42-20 Oberleitungsmast ohne / mit Mastnummer
- Trogtrasse (Kabelkanal) mit Kabelschacht
- Entwässerungsgraben mit Fließrichtung
- Versickerungsanlage (Graben, Becken, Mulde)
- Mulde
- Stützwand
- Zaun
- Hecke gemeinschaftlich
- Leitplanke
- Straßenablauf
- Einstiegsschacht / Entwässerungsleitung mit Fließrichtung
- Druckleitung
- Rohrdurchlass mit Böschungsstück
- Lichtmast
- Schaltschrank
- Schieber für Wasserleitung
- Überflurhydrant; Unterflurhydrant
- Schrankenkasten mit Schrankenbaum
- rotes Blinklicht
- DB-Gebäude mit Überdachung
- Treppe
- Rampe

Unterlage 03.01.009

Genehmigungsvermerk Eisenbahn-Bundesamt

Index	Änderungen bzw. Ergänzungen	Planungsstand
0	Ausgangsverfahren: Antragsfassung	30.04.2025

Genehmigungsplanung: Unterlage für eine Entscheidung nach § 18 AEG

Vorhabenträger:
DB InfraGO AG
Adam-Riese-Straße 11-13
60327 Frankfurt/M.

Vorhabenträger:
Straßenbauverwaltung Schleswig-Holstein
Schleswig-Holstein Ministerium für Wirtschaft, Verkehr, Arbeit, Technologie und Tourismus
Düsternbrooker Weg 94
24105 Kiel

Bauherr:
DB InfraGO AG
Infrastrukturprojekte Nord
Lindemannallee 3
30173 Hannover

Vertreter des Vorhabenträgers:
DB InfraGO AG
Beim Strohhause 17
20097 Hamburg
03.07.2025 Philipp Heetlage
Datum Unterschrift

Vertreter des Vorhabenträgers:
DEGES
Deutsche Einheit Fernstraßenplanungs- und -bau GmbH
Zimmerstraße 54, 10117 Berlin
www.deges.de
03.07.2025 Benedikt Zierke
Datum Unterschrift

Planung:
Ingenieurgemeinschaft fehmarnlink2
RAMBOLL | BÖGER + JÄCKLE
c/o Ramboll Deutschland GmbH
Jürgen-Töpfer-Straße 48
22763 Hamburg

	Datum	Name
bearb.	11.04.2025	PIE
gez.	11.04.2025	EAL
gepr.	11.04.2025	EIC

11.04.2025
Datum Unterschrift

Übersichtsskizze

Planzeichen:	Gem. Ril 886 z. B. Ivgw
Projekt-Nr. DB:	E.1631230009
Projekt-Nr. Straße:	VKE A091
Höhensystem:	DHHN92
Koordinatensystem:	DB_REF
Ursprungsplan:	-
Blattgröße:	A0 Überlänge (1399x841)
Maßstab:	1:1000

Vorhaben:
ABS/NBS Hamburg-Lübeck-Puttgarden (Hinterlandanbindung FBQ)
Neubau der B 207
PFA Fehmarnsundquerung (FSQ)

Planart: Lageplan

Planinhalt:
Strecke 1100 Bau-km 174,3 bis Bau-km 175,3
B 207 Bau-km 3+800 bis Bau-km 4+900

Plan-Nr.: FBQ_FSQ_0000_99999_OUG_2DF_4_P_LP Blatt 6-2 _100571 Index: 0

EPLASS-Dok.Nr.: FBQ_FSQ_0000_99999_OUG_2DF_4_P_LP Blatt 6-2_100571 - 02.00 ; akt. Status: 07 Übergabe EBA

CAD System / Autodesk AutoCAD 2022