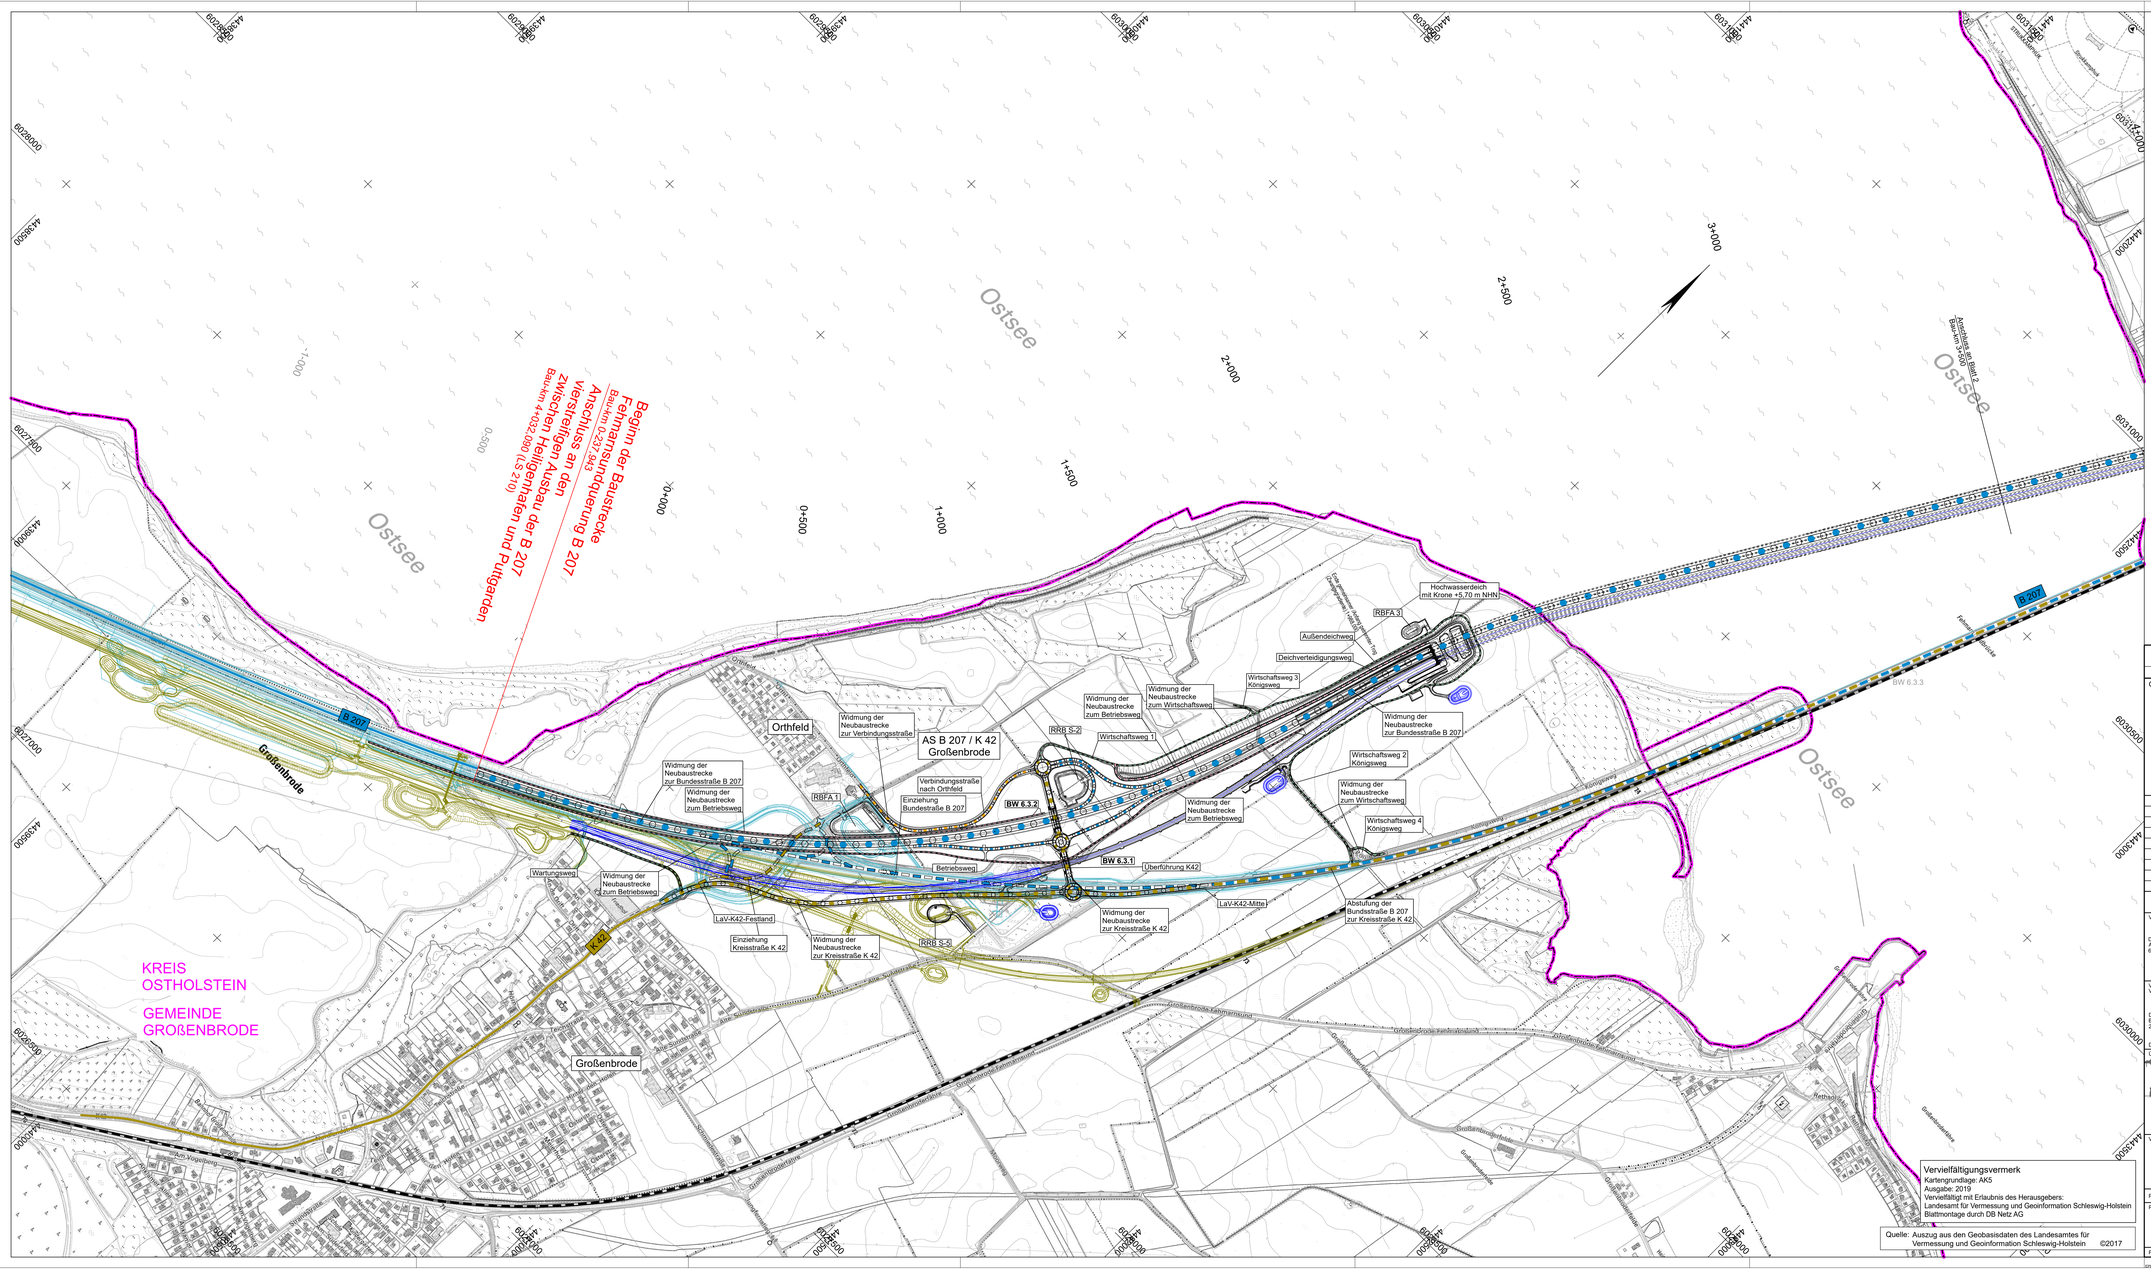
Ostsee
Großenbrode
Orthfeld
AS B 207 / K 42 Großenbrode
Beginn der Baustrecke Fehmarnsundquerung B 207
Bau-km 0+223,565
Anschluss an den Viergleisigen Ausbau der B 207
Bau-km 44+422,000 (LS 010)
Zwischen Heiligenhafen und Puttgarden
Hochwasserdeich mit Krone +5,70 m NHN
Außendeichweg
Deichverteidigungsweg
RBFA 3
RBFA 1
RRB S-2
RRB S-3
BW 6.3.1
BW 6.3.2
BW 6.3.3
Überführung K42
Widmung der Neubaustrecke zur Verbindungsstraße
Widmung der Neubaustrecke zum Betriebsweg
Widmung der Neubaustrecke zum Wirtschaftsweg
Widmung der Neubaustrecke zur Bundesstraße B 207
Widmung der Neubaustrecke zur Kreisstraße K 42
Verbindungsstraße nach Orthfeld
Einziehung Bundesstraße B 207
Einziehung Kreisstraße K 42
Abstufung der Bundesstraße B 207 zur Kreisstraße K 42
Wirtschaftsweg 1
Wirtschaftsweg 2 Königsweg
Wirtschaftsweg 3 Königsweg
Wirtschaftsweg 4 Königsweg
Betriebsweg
Wartungsweg
LaV-K42-Festland
LaV-K42-Mitte
Großenbrode-Fehmarnsundbrücke
Großenbrode-Fehmarnsundbrücke
Fehmarnsundbrücke
Fehmarnsundbrücke
Großenbrode-Fehmarnsundbrücke
Großenbrode-Fehmarnsundbrücke
Großenbrode-