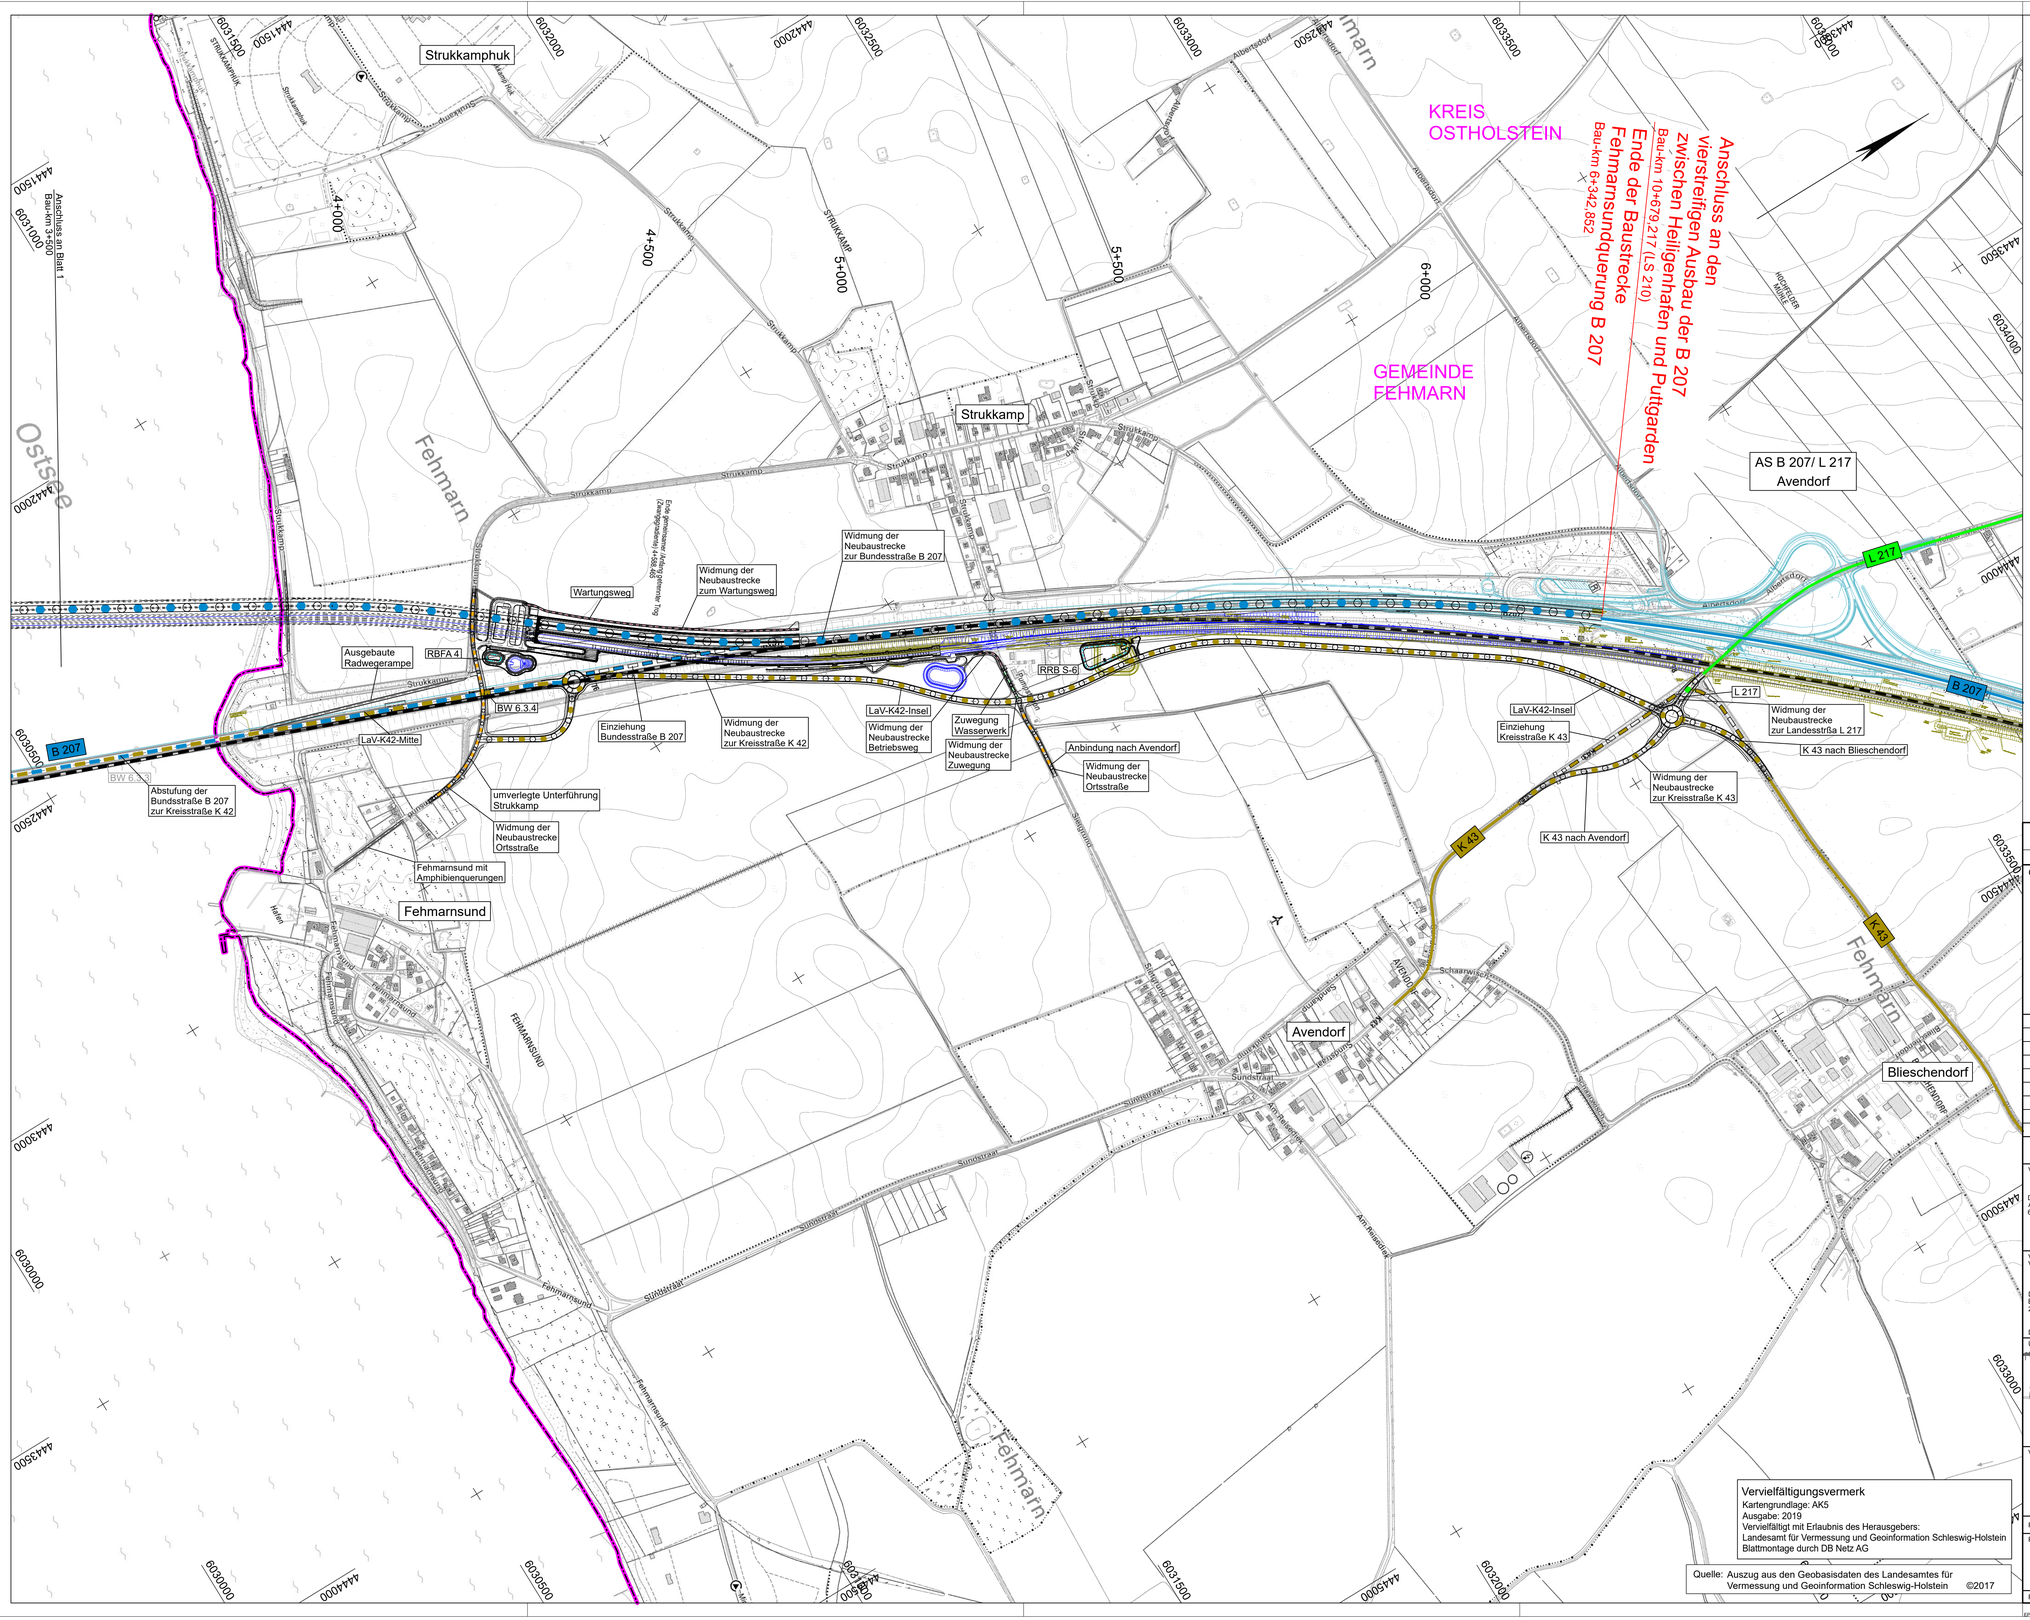
Strukkamphuk
Strukkamp
Fehmarn
Ostsee
Anschluss an Blatt 1
Bau-km 3+700
4+000
4+500
5+000
5+500
6+000
KREIS
OSTHOLSTEIN
GEMEINDE
FEHMARN
Anschluss an den
vierstreifigen Ausbau der B 207
zwischen Heiligenhafen und Puttgarden
Bau-km 10+679,217 (LS 210)
Ende der Baustrecke
Fehmarnsundquerung B 207
Bau-km 6+342,852
AS B 207/ L 217
Avendorf
Widmung der Neubaustrecke zur Bundesstraße B 207
Widmung der Neubaustrecke zum Wartungsweg
Wartungsweg
Ausgebaute Radwegerampe
RBFA 4
BW 6.3.4
LaV-K42-Mitte
Einziehung Bundesstraße B 207
Widmung der Neubaustrecke zur Kreisstraße K 42
LaV-K42-Insel
Widmung der Neubaustrecke Betriebsweg
Zuwegung Wasserwerk
Widmung der Neubaustrecke Zuwegung
Anbindung nach Avendorf
Widmung der Neubaustrecke Ortsstraße
RRB S-6
B 207
L 217
Widmung der Neubaustrecke zur Landesstrße L 217
K 43 nach Blieschendorf
Einziehung Kreisstraße K 43
Widmung der Neubaustrecke zur Kreisstraße K 43
K 43 nach Avendorf
K 43
Abstufung der Bundsstraße B 207 zur Kreisstraße K 42
umverlegte Unterführung Strukkamp
Widmung der Neubaustrecke Ortsstraße
Fehmarnsund mit Amphibienquerungen
Fehmarnsund
Avendorf
Blieschendorf
Sundstraat
Fehmarnsund
Am Reiherpark
Schaarweg
Inselring
Inselstraße
Fehmarnring
Fehmarnsundbrücke
Fehmarnsundbrücke (Radweg)
Eisenbahnbrücke Fehmarnsund
Fehmarnsundbrücke (Straße)
Fehmarnsundbrücke (Eisenbahn)
Fehmarnsundbrücke (Radweg)