


02.09.2025 11:51 SchmelkampA R:\2_PROJ\2025\U-W001566\04_Umweltpl\08_CAD\BÜ_Zum_Steigeturm\BÜ_Zum_Steigeturm.aprx

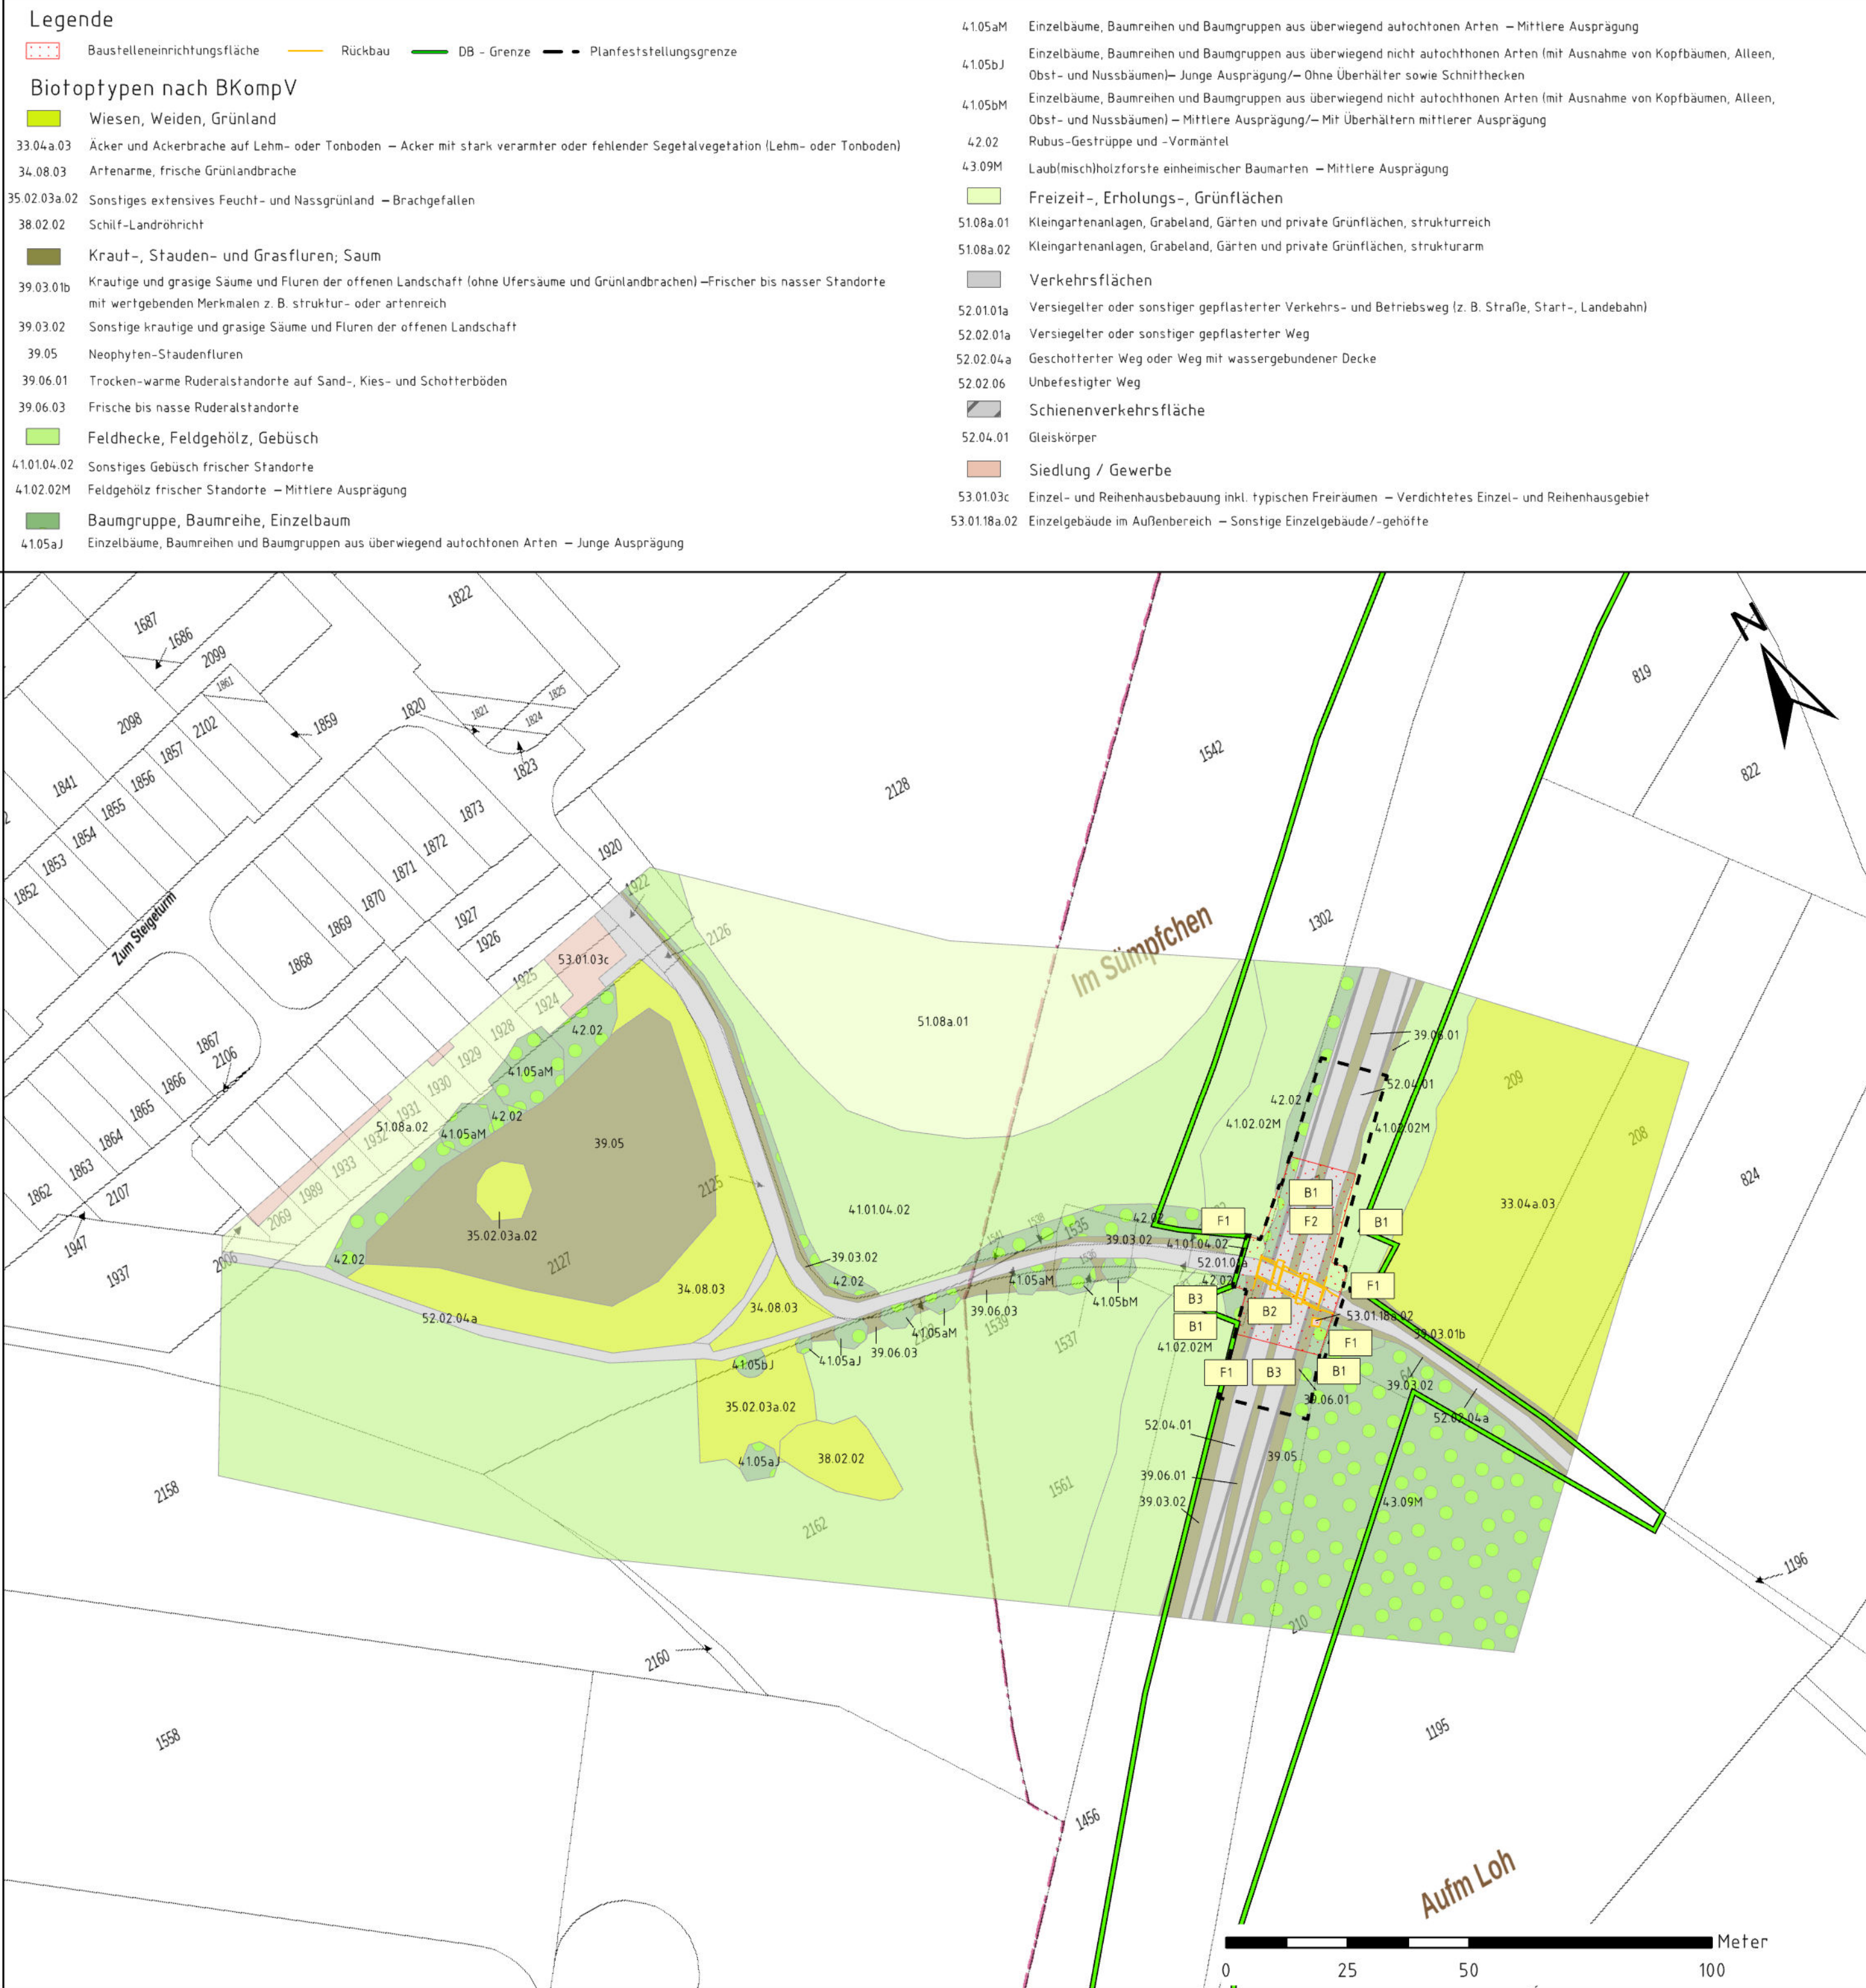

Konflikte

B1	Schädigung von angrenzenden Gehölzbeständen im Zuge des Baus	B2	Vorübergehende Flächeninanspruchnahme	B3	Ausbreitung von invasiven Neophyten auf neu entsiegelten Flächen
Schädigung oder Verlust der randlich an das Baufeld angrenzenden Gehölzbestände durch Bauarbeiten und Fahrzeuge.		Baubedingter Verlust der Vegetation (Ruderalflur/Rasen) innerhalb der BE-Fläche.		Gefahr der Ausbreitung invasiver Neophyten auf den entsiegelten Flächen nach Rückbau des BÜ.	
F1	Störung, Tötung, Verletzung der Avifauna	F2	Störung, Tötung, Verletzung von Reptilien und Amphibien	Schutzgüter (SG): B = Biotope / Pflanzen (inkl. Habitatfunktion) Bo = Boden F = Fauna	
Potenziell bauzeitliche Zerstörung von Brutplätzen, sowie allgemein Gefahr durch die Bau-arbeiten.		Potenzielle Störung, Verletzung, Tötung von Reptilien und Amphibien durch Baustellenverkehr und – einrichtung.			
SG_Nr.	Kurzbezeichnung Konflikt				
Beschreibung Konflikt					

Unterlage 9.1.1		
Genehmigungsvermerk Eisenbahn-Bundesamt		
Übersichtsskizze		
1:15000		
1	Anpassung gemäß Nachforderungen EBA vom 04.08.2025	15/09/2025
0	Ausgangsverfahren: Antragsfassung	23/06/2025
Index	Änderungen bzw. Ergänzungen	Planungsstand
Vorhabenträger: DB InfraGO AG, RB West, III-W-P-L Projekte STE NRW 1, Hansastr. 15, 47058 Duisburg		
Planzeichen intern:		
Projekt-Nr.:	T.016081558	
Datum	Name	
gez. 08/2025	Caglar	
bearb. 08/2025	Schmelkamp	
gepr. 08/2025	Warnke	
Vertreter des Vorhabenträgers:		Höhensystem: DHN92
Planverfasser: DB Engineering & Consulting GmbH, Region Deutschland West, Umweltplanung I.TV-W-U-U 2, Königsberger Allee 28, 47058 Duisburg		Koordinatensystem: DB_REF
Datum		Ursprungsplan: Geobasis NRW
Unterschrift		Blattgröße: DIN A2
Datum		Maßstab: Maßstab: 1:1.000
Vorhaben: Beseitigung Bahnübergangssicherungsanlage, Beseitigung einer BÜSA km 16,0 – Zum Steigeturm		
Planart: Bestands- und Konfliktplan		
Planinhalt: Landschaftspflegerischer Begleitplan		