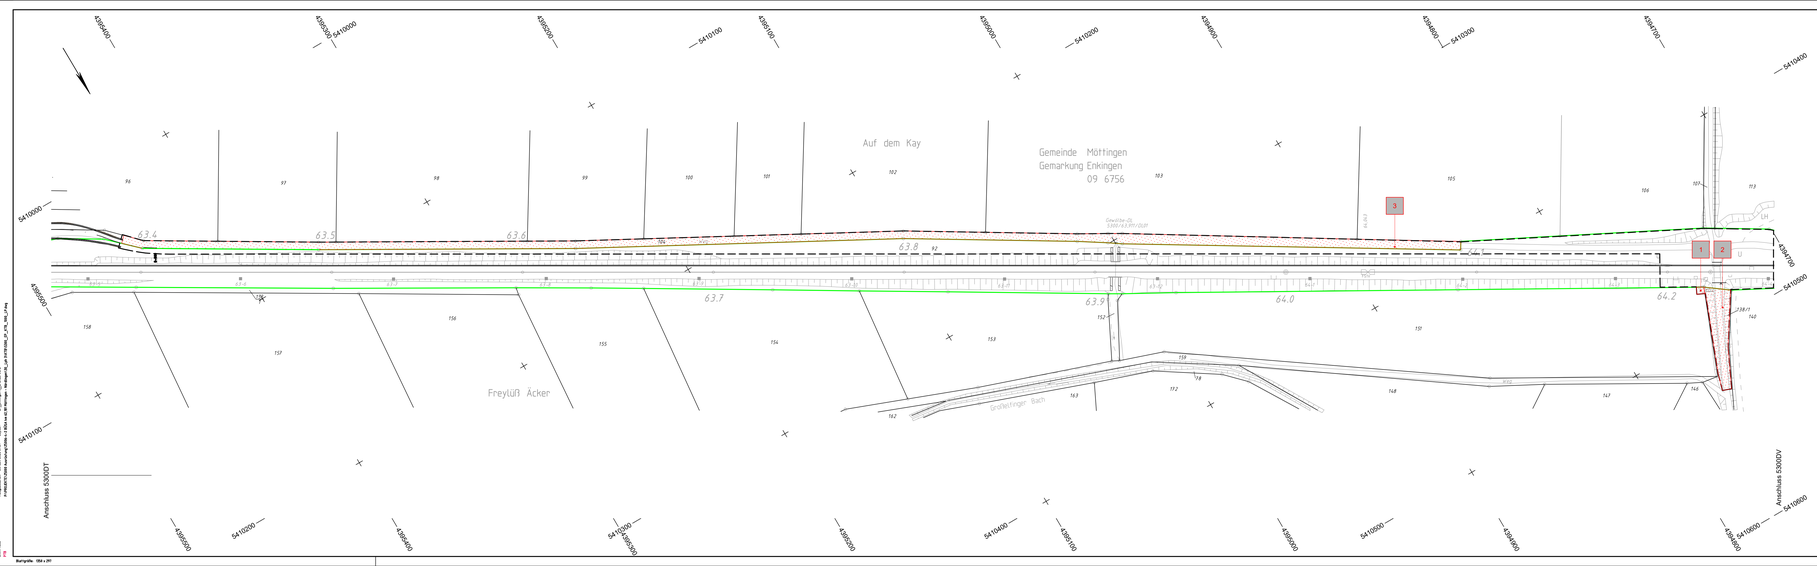

Legende:

- Bestand (einschließlich Kataster)
- Neubau / Änderung
- Rückbau
- äußere Grenze der vorhabenträgereigenen Grundstücke
- tangierende Planung (nachrichtliche Darstellung)
- Planfeststellungsgrenze
- Kataster (amtlich):
  - Gemeindegrenze
  - Gemarkungsgrenze
  - Flurgrenze
  - Flurstücksgrenze
- laufende Nummer des Grunderwerbsverzeichnisses
- Nutzungsbefugnis
- Signal
- Böschung
- Stützwand
- Zaun
- Randweg
- Entwässerung mit Fließrichtungspfeil und Schacht
- Entwässerungsschacht
- Kabelkanal
- Verrohrung
- Beleuchtungsmast
- Überdachung
- Treppe
- Rampe

Unterlage 5

Genehmigungsvermerk Eisenbahn-Bundesamt

Übersichtsskizze

Index	Änderungen bzw. Ergänzungen	Planungsstand
0	Ausgangsverfahren Antragsplanung	30.05.2025

Genehmigungsplanung: Unterlage für eine Entscheidung nach § 18 AEG

Vorhabenträgerin:
DB InfraGO AG
Region GU
Projekte STE Südbayern, I.V.-S.-P.-B
Richelstraße 3
80634 München

Unterschrift / Datum

Vertreter des Vorhabenträgers

Unterschrift / Datum

Planzeichen

Projekt-Nr.		
	Datum	Name
gez.	26.05.2025	Chwatek
bearb.	26.05.2025	Kacz
gepr.	26.05.2025	Strumat

Planverfasser:
PTB Magdeburg GmbH
Niederlassung Dresden
Wilhelm-Ledebur-Straße 6
01257 Dresden

30.05.2025 i.A.
Datum / Unterschrift

Unterschrift / Datum

Höhensystem	DHHN12
Koordinatensystem	DHDN
Ursprungsplan	5300OU
Blattgröße	1350 x297
Maßstab	1:1000

Vorhaben:

Aufhebung BÜ 64,2 Enkingen II
Strecke 5300 Augsburg – Nördlingen
Bahn-km 64,226

Planart: Grunderwerbsplan

Planinhalt:

km 63,353 – km 64,256

Blattgröße: 1350 x 297

Sonstiges, was ans Amt gehört bzw.