


Legende:

— Sollzustand der Bahnanlagen


— Eigentumsgrenze K+S Minerals and Agriculture GmbH

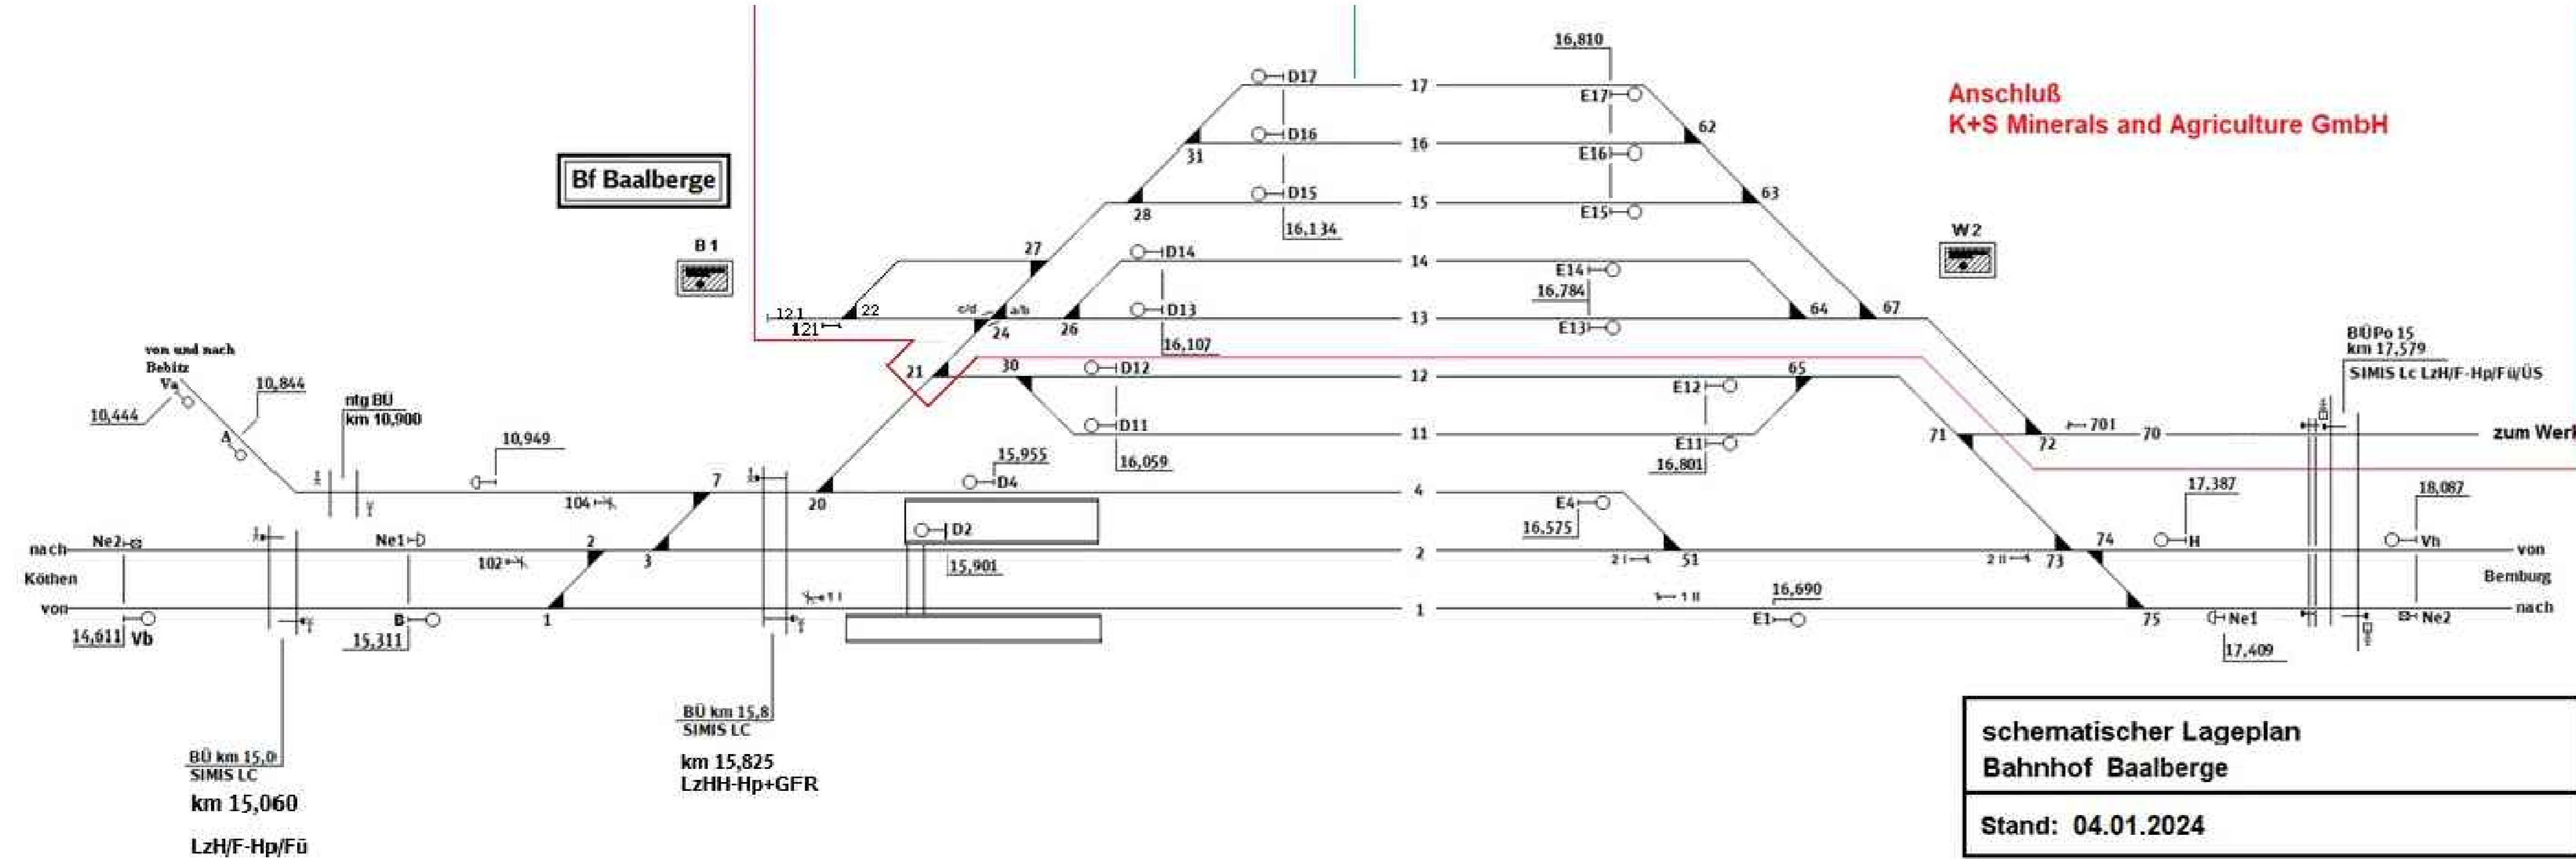

Genehmigungsvermerk Eisenbahn-Bundesamt

Übersichtsskizze

Strecke 6420

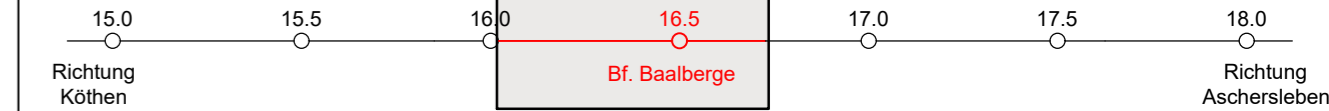

0	Ausgangsverfahren: Antragsfassung	23.07.2025
Index	Änderungen bzw. Ergänzungen	Planungsstand

Genehmigungsplanung: Unterlage für eine Entscheidung nach § 18 AEG

Vorhabenträgerin:

DB InfraGO AG 
Projekte Netz Leipzig / Magdeburg
I.IA-SO-P 321
Kantstraße 4
39104 Magdeburg

Vorhabenträgerin:	Planzeichen: V6228-GP-U6.2
-------------------	----------------------------

DB InfraGO AG Projekt-Nr.: T.0160 75319

	Datum	Name
--	-------	------

[illegible]

39104 Magdeburg			gez.	07/2025	J. Grotne

			bearb.	07/2025	P. Obst
--	--	--	--------	---------	---------

Datum	Unterschrift	Datum	Unterschrift	Datum	Unterschrift	gepr.	07/2025	Dipl.-Ing. (I)
-------	--------------	-------	--------------	-------	--------------	-------	---------	----------------

Vertreter der Vorhabenträgerin:	Planverfasser:	Höhensystem:
---------------------------------	----------------	--------------

HTG Ingenieurbüro für	H T G	Planungssystem:
-----------------------	-----------	-----------------

HFC Ingenieurbüro für Bauwesen GmbH	BERATUNG UND PLANUNG	Koordinatensystem: -
--	--	----------------------

Otto-von-Guericke-Str. 50 39104 Magdeburg	URSPRUNGSPLAN	Ursprungsplan: -
--	---------------	------------------

	39104 Magdeburg	
--	-----------------	--

Blattgröße: 970x297

Datum	Unterschrift	Datum	Unterschrift	Maßstab:	ohne
-------	--------------	-------	--------------	----------	------

Vorhaben:	
-----------	--

Bahnhof Baalberge

Büchsen/Lötlöschlüssel: Weiche 15 und 50

Rückbau/Luckenschluss: Welche 15 und 50										
Bühn	Chor	3	10	Wahl	10	10	A14	1	10	16

Rückbau: Gleis 7 und 9; Weichen 12, 13, A14 und 16; Kreuzung 12

Planart:	Spurplanskizze Soll-Zustand
----------	-----------------------------

Platzinhalt:

Strains: 0054 K⁺mannose, Dextranase

Strecke 6851 Kohnhörn - Baalberge

Strecke 6420 Köthen - Aschersleben

Planfeststellungsabschnitt km 16.0+16 bis km 16.7+35