


Q:\HAL01\102_TM\0510\Pro\0510-19-042-Auflösung_BUE_78_9 und_BUE_79_5\090-Plaene\094_gp\Bue_78-9\GP_Bue_78-949_koc.dwg U_3_1_LP

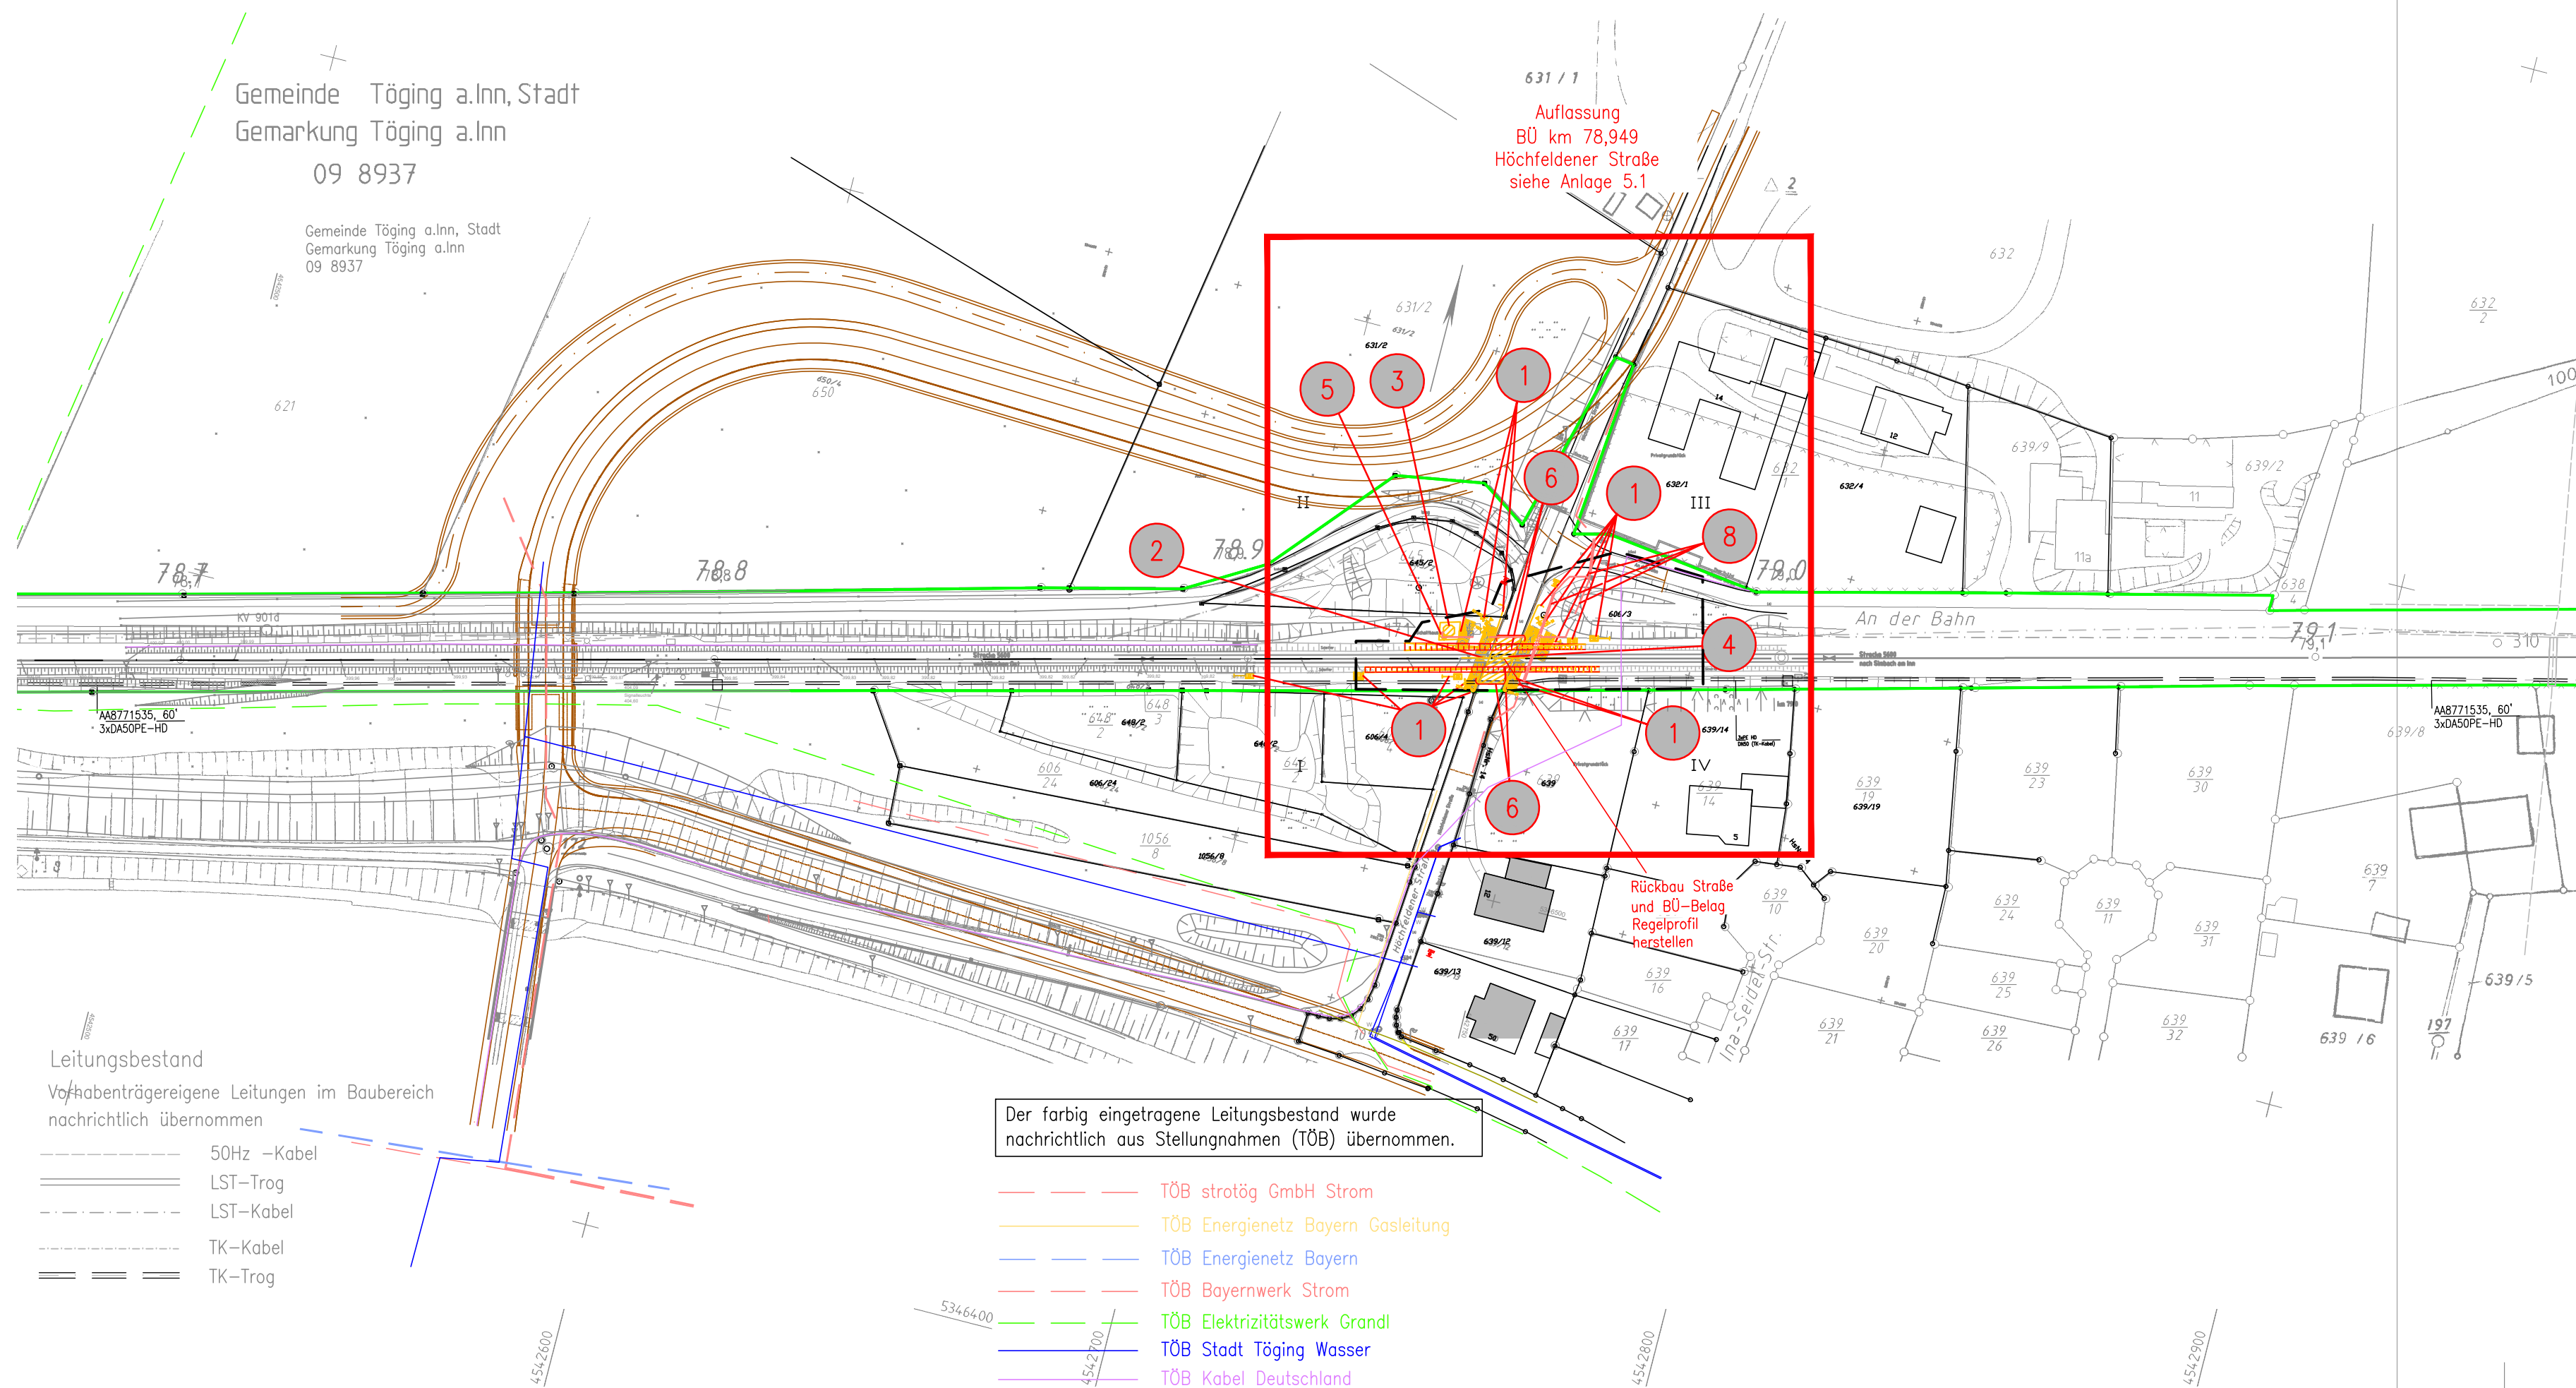


Legende:

- Bestand
- Neubau / Änderung
- Rückbau
- äußere Grenze der vorhabenträgereigenen Grundstücke
- tangierende Planung (nachrichtliche Darstellung)
- Planfeststellungsgrenze
- Nr. laufende Nummer des Bauwerksverzeichnisses
- Kreis-/Gemeindegrenze
- Gemarkungsgrenze
- Flurgrenze
- Flurstücksgrenze
- Flurstücksnummern
- Böschung
- Zaun
- Leitplanke
- Lichtmast
- Rohrtrasse (Kabelkanal) mit Kabelschacht
- Schaltschrank
- rotes Blinklicht mit Andreaskreuz
- Lf Signal
- Verkehrsschild

Unterlage 3.1

Genehmigungsvermerk Eisenbahn-Bundesamt

Übersichtsskizze

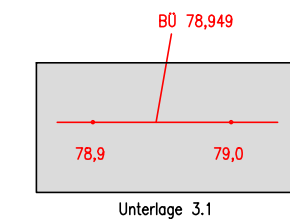

0	Ausgangsverfahren: Antragsfassung	30.01.2026
Index	Änderungen bzw. Ergänzungen	Planungsstand

Genehmigungsplanung: Unterlage für eine Entscheidung nach § 18 AEG

Vorhabenträgerin: DB RegioNetz Infrastruktur GmbH Südostbayernbahn Friedrich-Ebert-Str. 7 84453 Mühldorf		Planzeichen: Projekt-Nr.: G.016171009	
Datum		gepr.	16.09.2025
Unterschrift		Enke	
Name		bearb.	16.09.2025
Adresse		Koch	
Vertreter der Vorhabenträgerin:		gepr.	16.09.2025
Planverfasser:		Otto	
Name		Höhensystem:	DB-Ref
Adresse		Koordinatensystem:	DB-Ref
Datum		Ursprungsplan:	IVL5600ED
Unterschrift		Blattgröße:	870 x 297
Datum		Maßstab:	1 : 1000
Unterschrift			

Auflösung BÜ km 78,949 Höchfeldener Straße in Töging

Planart: Lageplan

Planinhalt: Strecke 5600 München Ost - Simbach (Inn)
km 78,770 bis km 79,150