
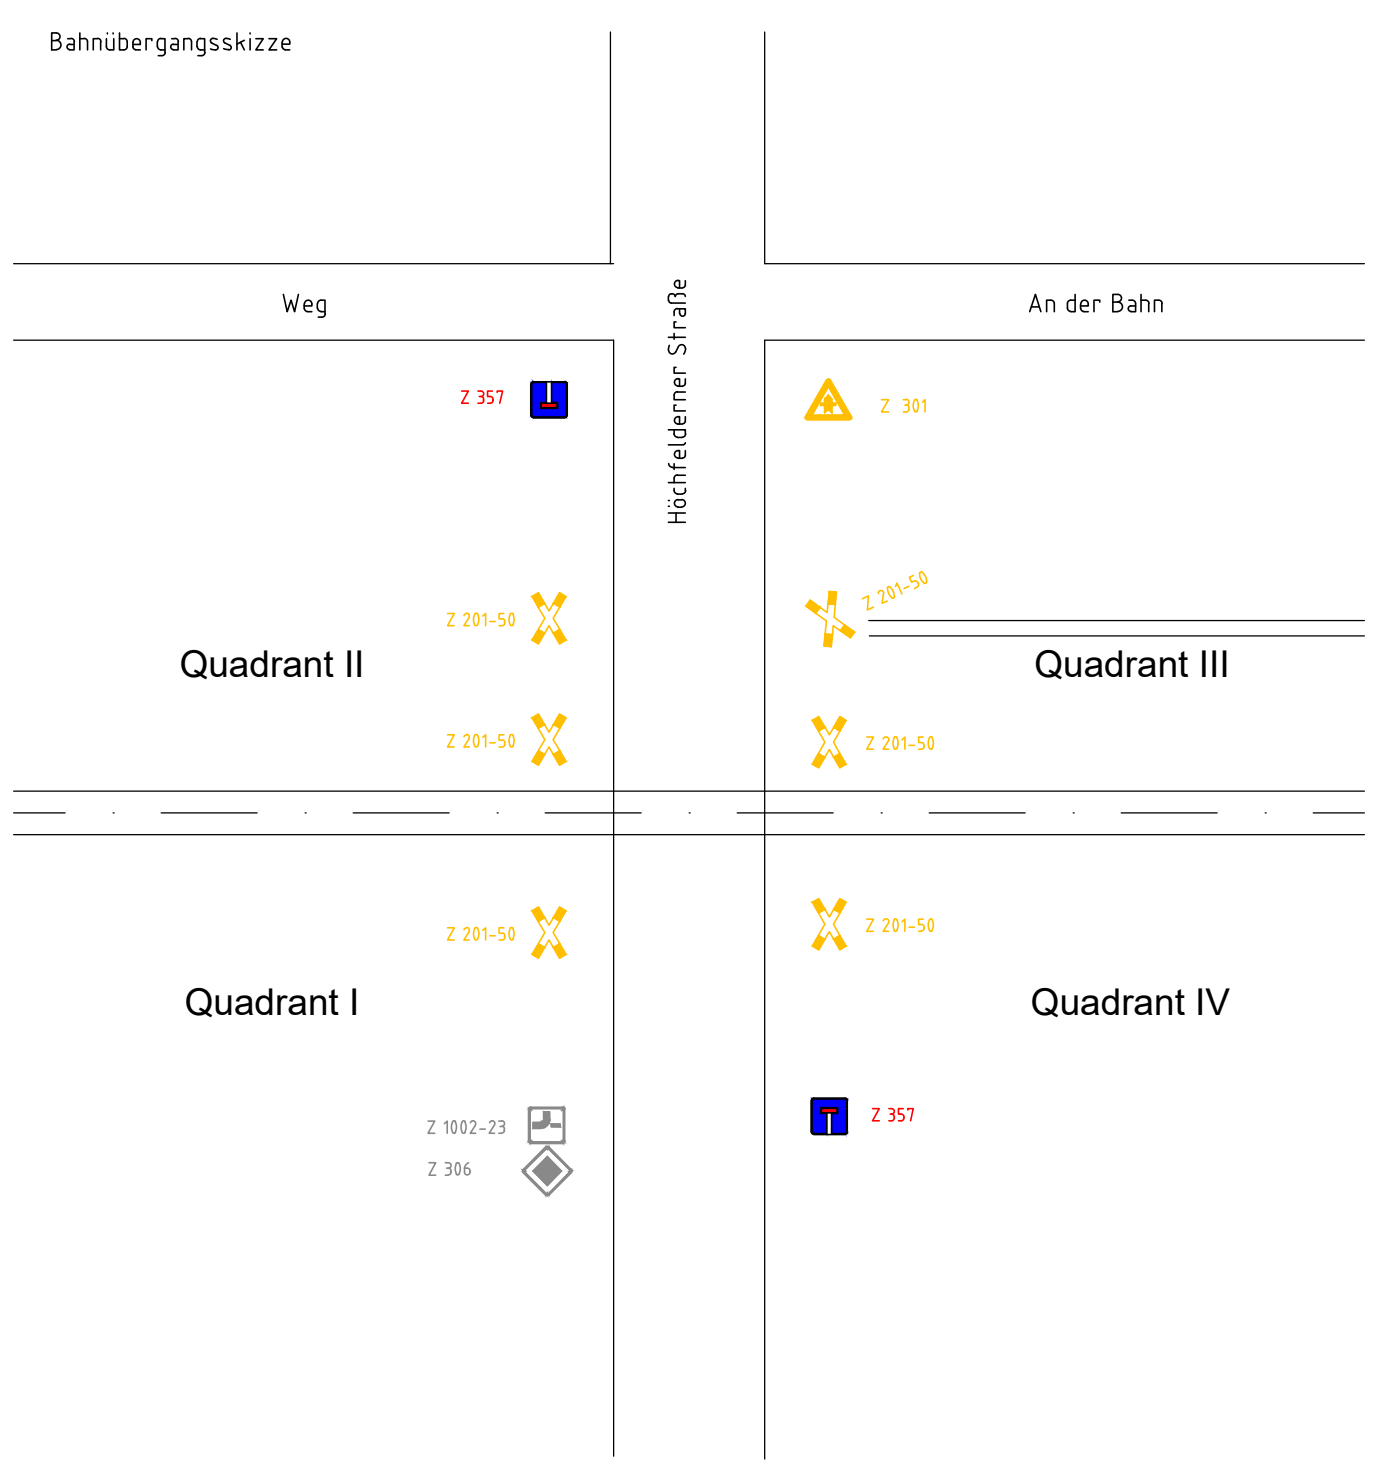


C:\IA001\02\_TU\0510\Pro\0510-19-042-Auflösung\_BUE\_78\_9\_und\_BUE\_79\_5\050-Planen\094\_GP\_BUE\_78-49\_Acc.dwg U\_5\_2\_M8

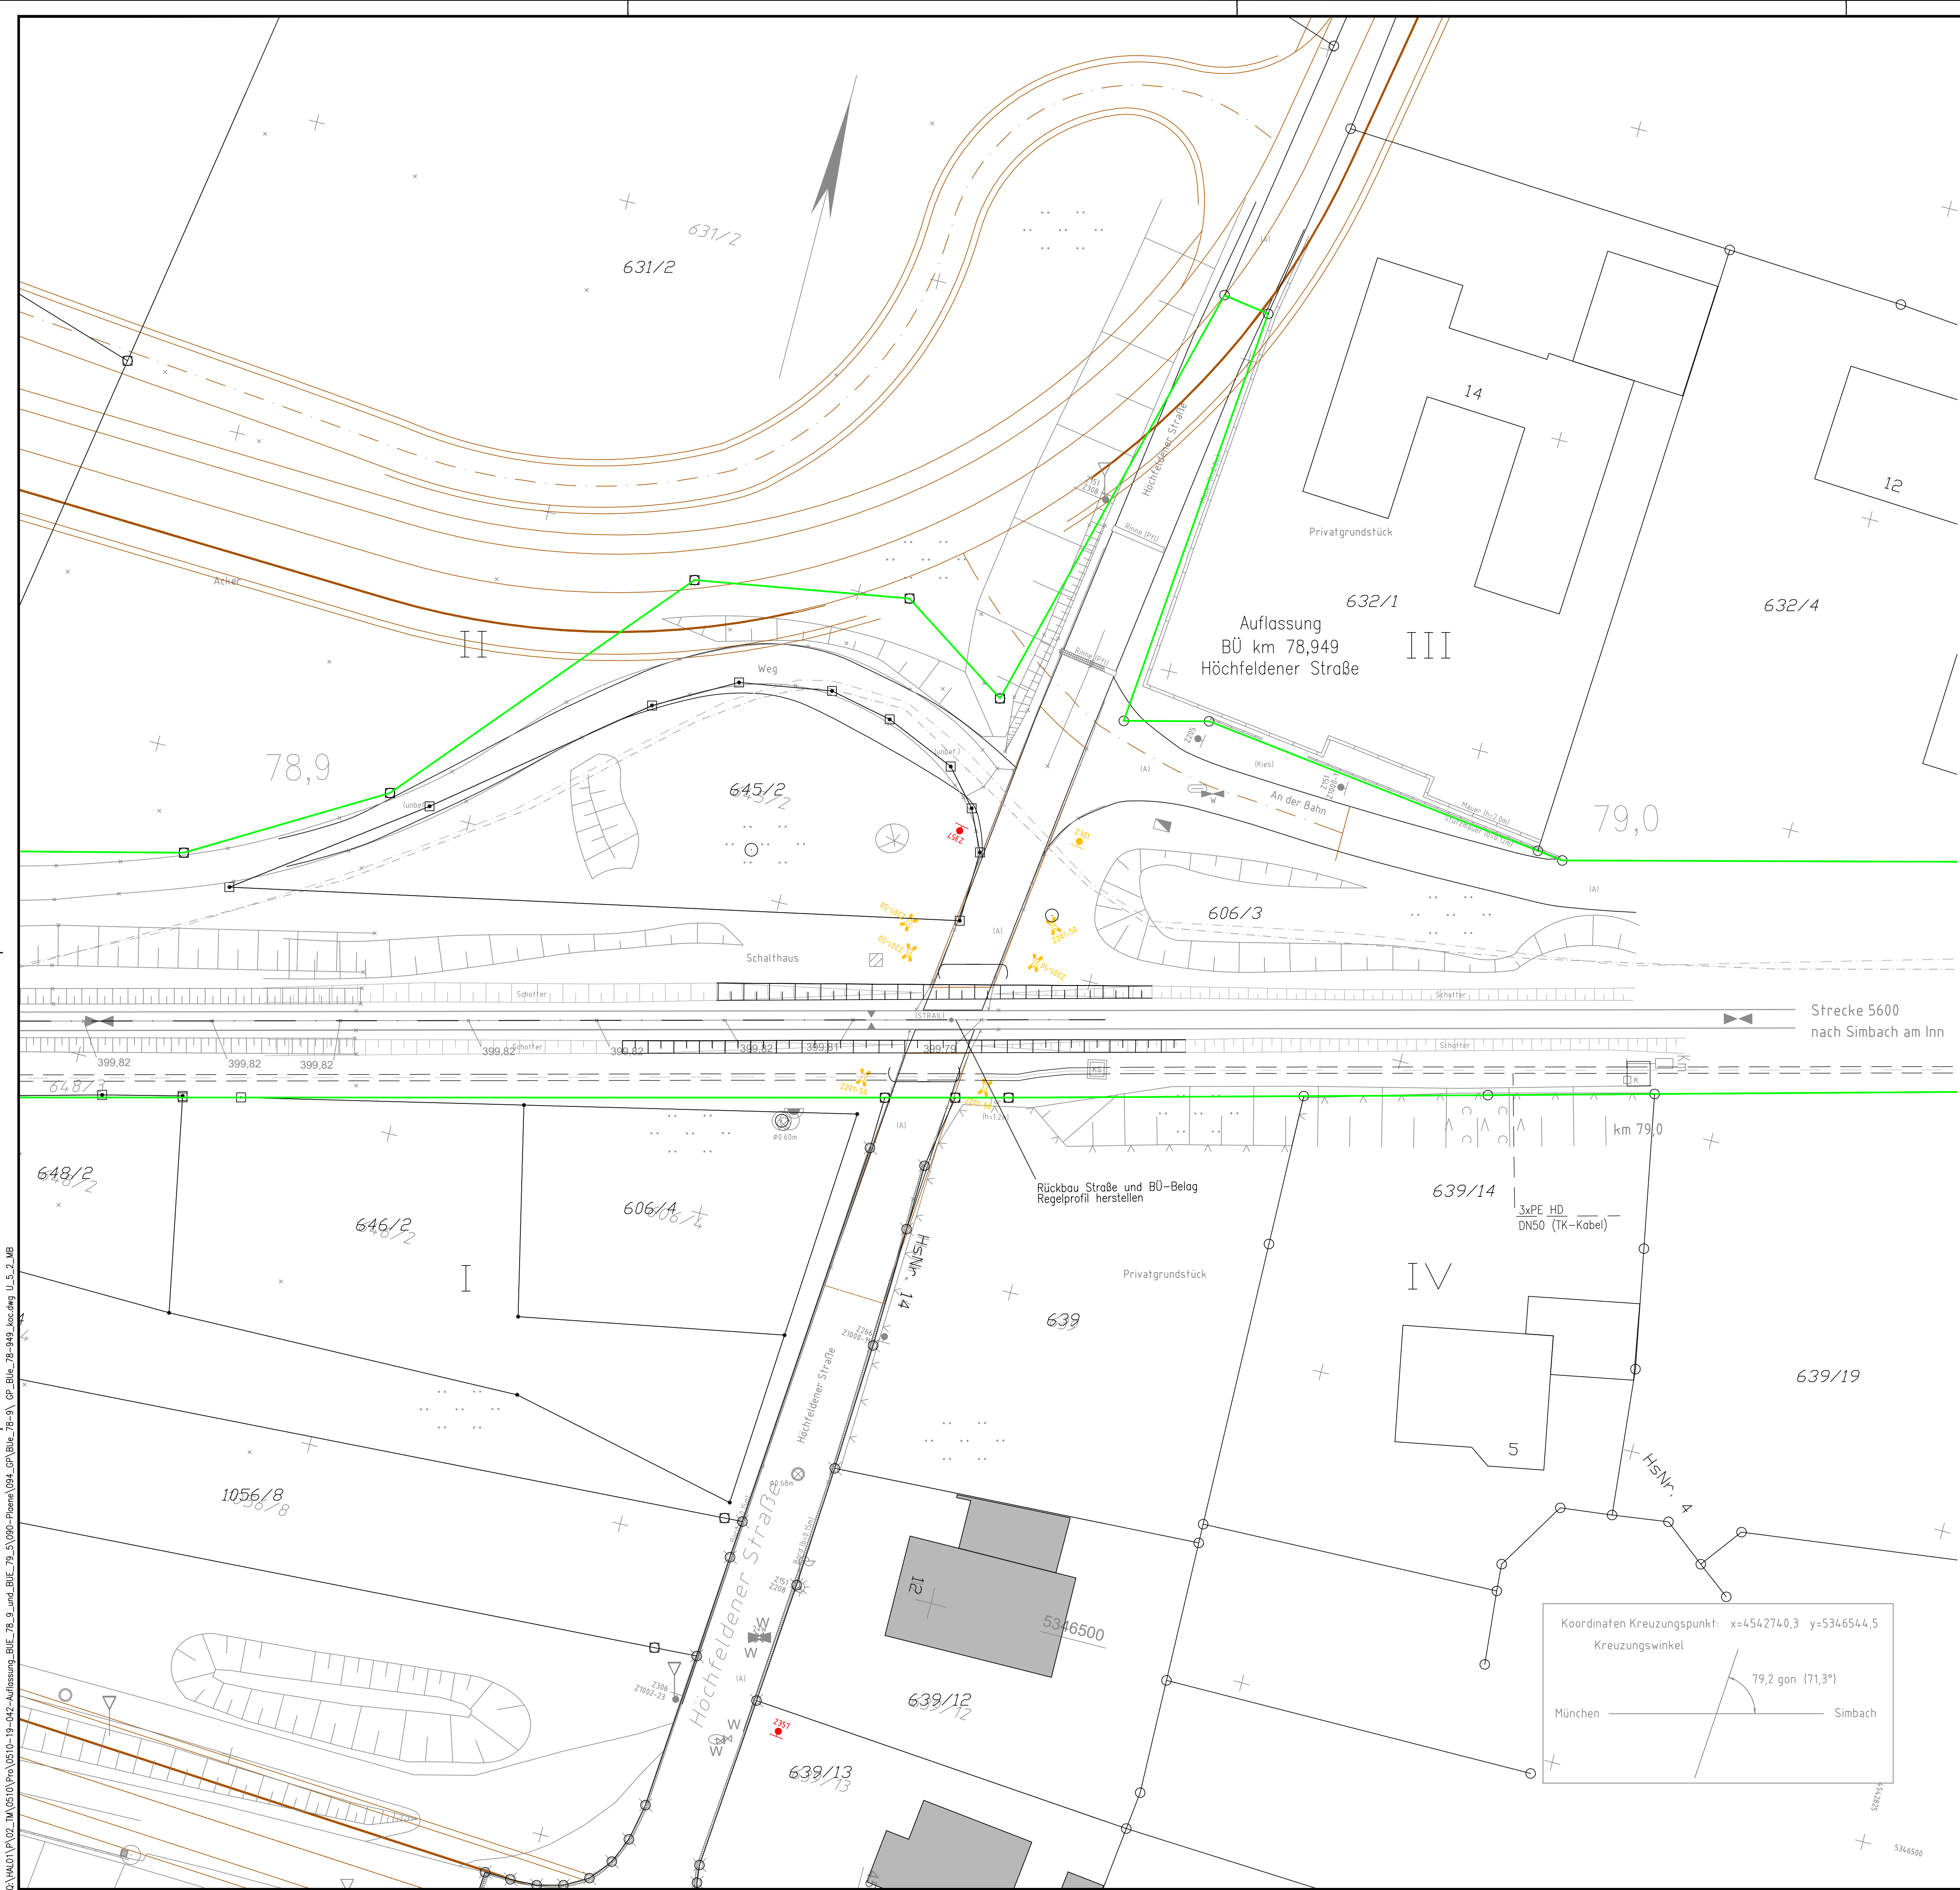

**Legende:**

- Bestand (einschließlich Kataster)
- Neubau / Änderung
- neue Markierung und Beschilderung
- entfallende Markierung und Beschilderung
- äußere Grenze der vorhabenträgerigen Grundstücke
- tangierende Planung (nachrichtliche Darstellung)

**Verkehrszeichen nach StVO:**

- Z 301 Vorfahrt
- Z 201-50 Andreaskreuz
- Z 357 Sackgasse
- Z 306 Vorfahrtstraße
- Z 1002-23 Verlauf der Vorfahrtstraße

**Unterlage 5.2**

Genehmigungsvermerk Eisenbahn-Bundesamt

Übersichtsskizze

0	Ausgangsverfahren: Antragsfassung	30.01.2026
Index	Änderungen bzw. Ergänzungen	Planungsstand

**Genehmigungsplanung: Unterlage für eine Entscheidung nach § 18 AEG**

Vorhabensträgerin: DB Regio Netz Infrastruktur GmbH Südostbayernbahn Friedrich-Loeb-Str. 7 84333 Mühldorf		Planzzeichen: Projekt-Nr.: G.016171009 Datum: 16.09.2025 Name: Enke gezeichnet: 16.09.2025 bearbeitet: 16.09.2025 geprüft: 16.09.2025 Ort: Knoch	
Vertreter der Vorhabensträgerin: Name: _____ Adresse: _____		Planverfasser: Sweco GmbH An der Wiesenhofstrasse 5 84108 Halle / Saale Tel. (0345) 24568-30 30.01.2026 Datum: _____ Unterschrift: <i>(Signature)</i>	
Datum: _____ Unterschrift: _____		Höhensystem: DB-Ref Koordinatensystem: DB-Ref Übungsplan: Ivt.5600ED Blattgröße: 970x594 Maßstab: 1:250	

**Auflösung BÜ km 78,949 Höchfeldener Straße in Töging**

Planart: Markierungs- und Beschilderungsplan

Planinhalt: Strecke 5600 München Ost - Simbach (Inn)  
km 78,920 bis km 78,985

