


Q:\HAL01\PROJ\0510\19-042-Auflösung_BUE_78_9_und_BUE_79_5\090-Pläne\094_GP\BUE_79-550-BE_neu_nCrw_Kata.dwg U_5_1_GEW_79-552

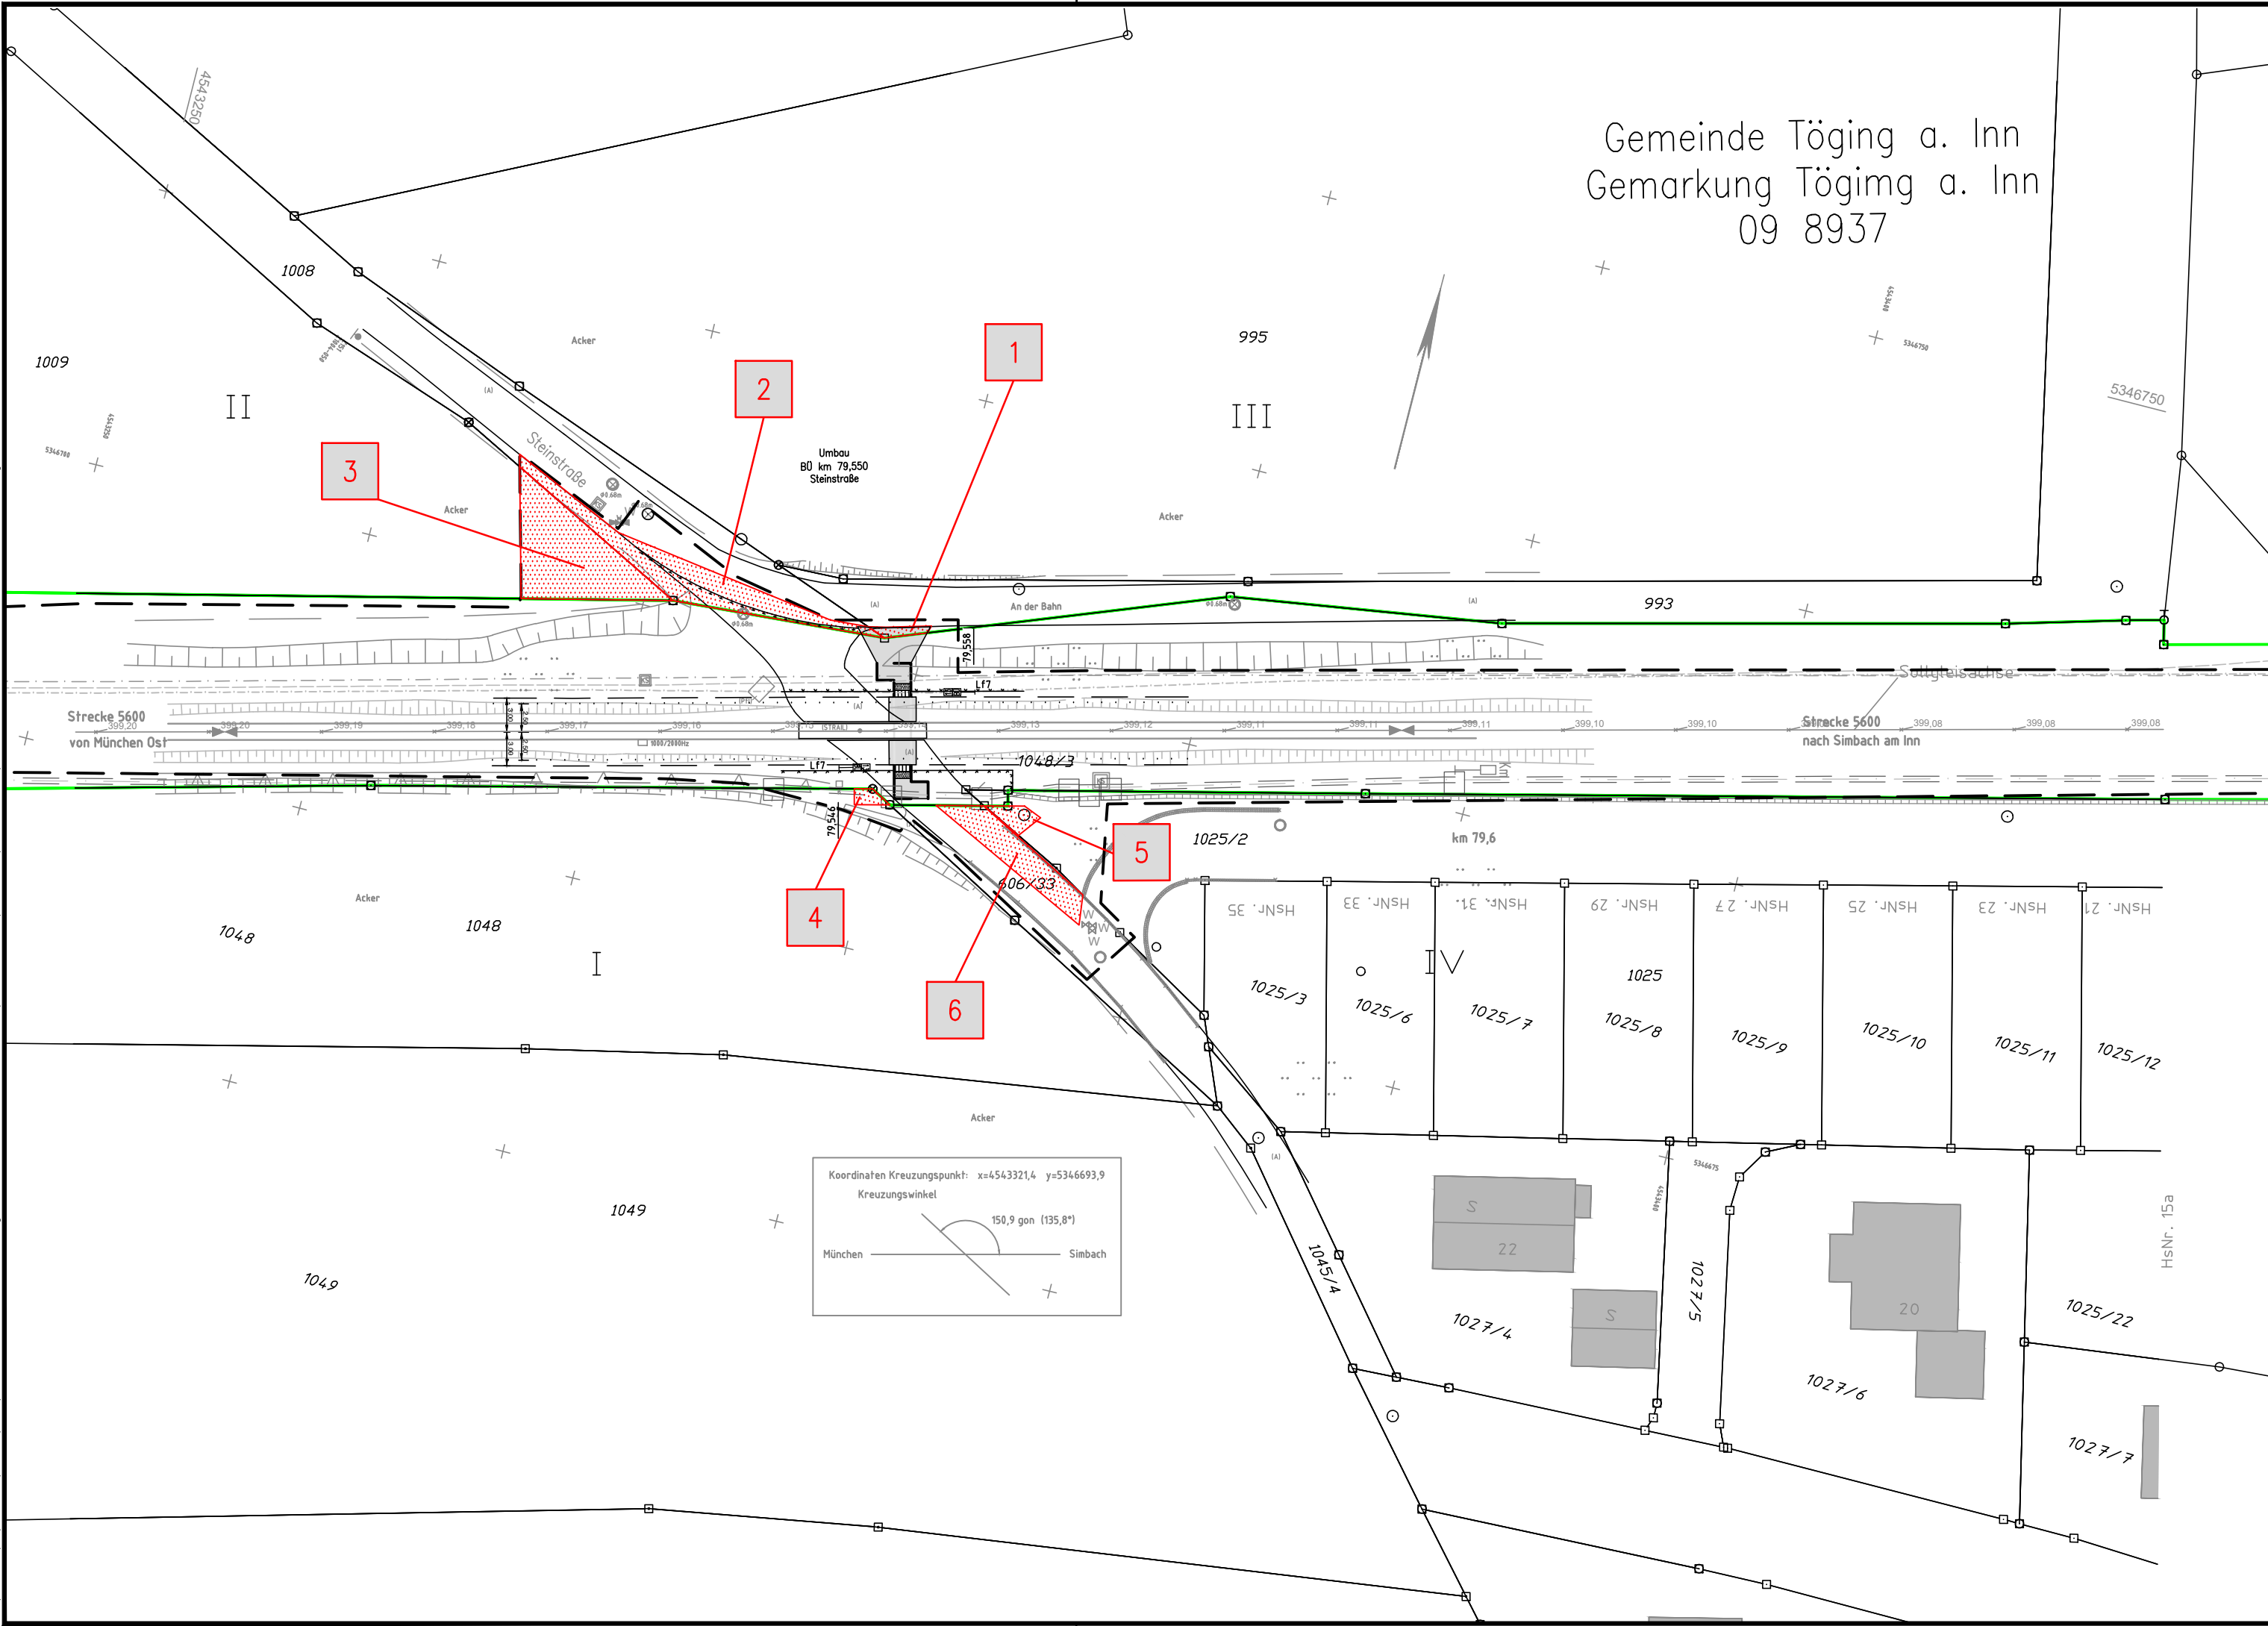

- Legende:
- Bestand
 - äußere Grenze der vorhabenträgereigenen Grundstücke
 - Planfeststellungsgrenze
 - Flurstücksgrenze
 - 1025/6 Flurstücksnummern
 - Nr. laufende Nummer des Grunderwerbsverzeichnisses
 - Nutzungsbefugnis

Unterlage 5.1

Genehmigungsvermerk Eisenbahn-Bundesamt

Übersichtsskizze

Unterlage 5.1

0	Ausgangsverfahren: Antragsfassung	30.01.2026
Index	Änderungen bzw. Ergänzungen	Planungsstand

Genehmigungsplanung: Unterlage für eine Entscheidung nach § 18 AEG

Vorhabenträgerin: DB DB RegioNetz Infrastruktur GmbH Südbayernbahn Friedrich-Ebert-Str. 7 84453 Mühldorf		Planzeichen: Projekt-Nr.: G.016171009	
Datum	Unterschrift	gez.	Name
		15.09.2025	Enke
		bearb.	Koch
		15.09.2025	
		gepr.	Otto
		15.09.2025	

Vertreter der Vorhabenträgerin: Name Adresse		Planverfasser: Sweco GmbH An der Waisenhausmauer 5 06108 Halle / Saale Tel. (0345) 20560-30 30.01.2026 Datum		Höhenystem: DB-Ref Koordinatensystem: DB-Ref Ursprungsplan: IvL5600EE Blattgröße: 780 x 297 Maßstab: 1:500	
Datum		Unterschrift		Datum	

Vorhaben:

Umbau BÜ km 79,550 (Steinstraße) in eine Umlaufsperr

Planart: Grunderwerbsplan

Planinhalt: Strecke 5600 München Ost – Simbach (Inn)
km 79,249 bis km 79,855