


18.03.2025 15:16 RuenhkorfA @ 24.1s DB300.CTB Vault-Projekt: 02_Planung\04_GP_D_GP_VA_BU_075_3_1502.dwg / GE

Strecke 1502
Oldenburg Hbf

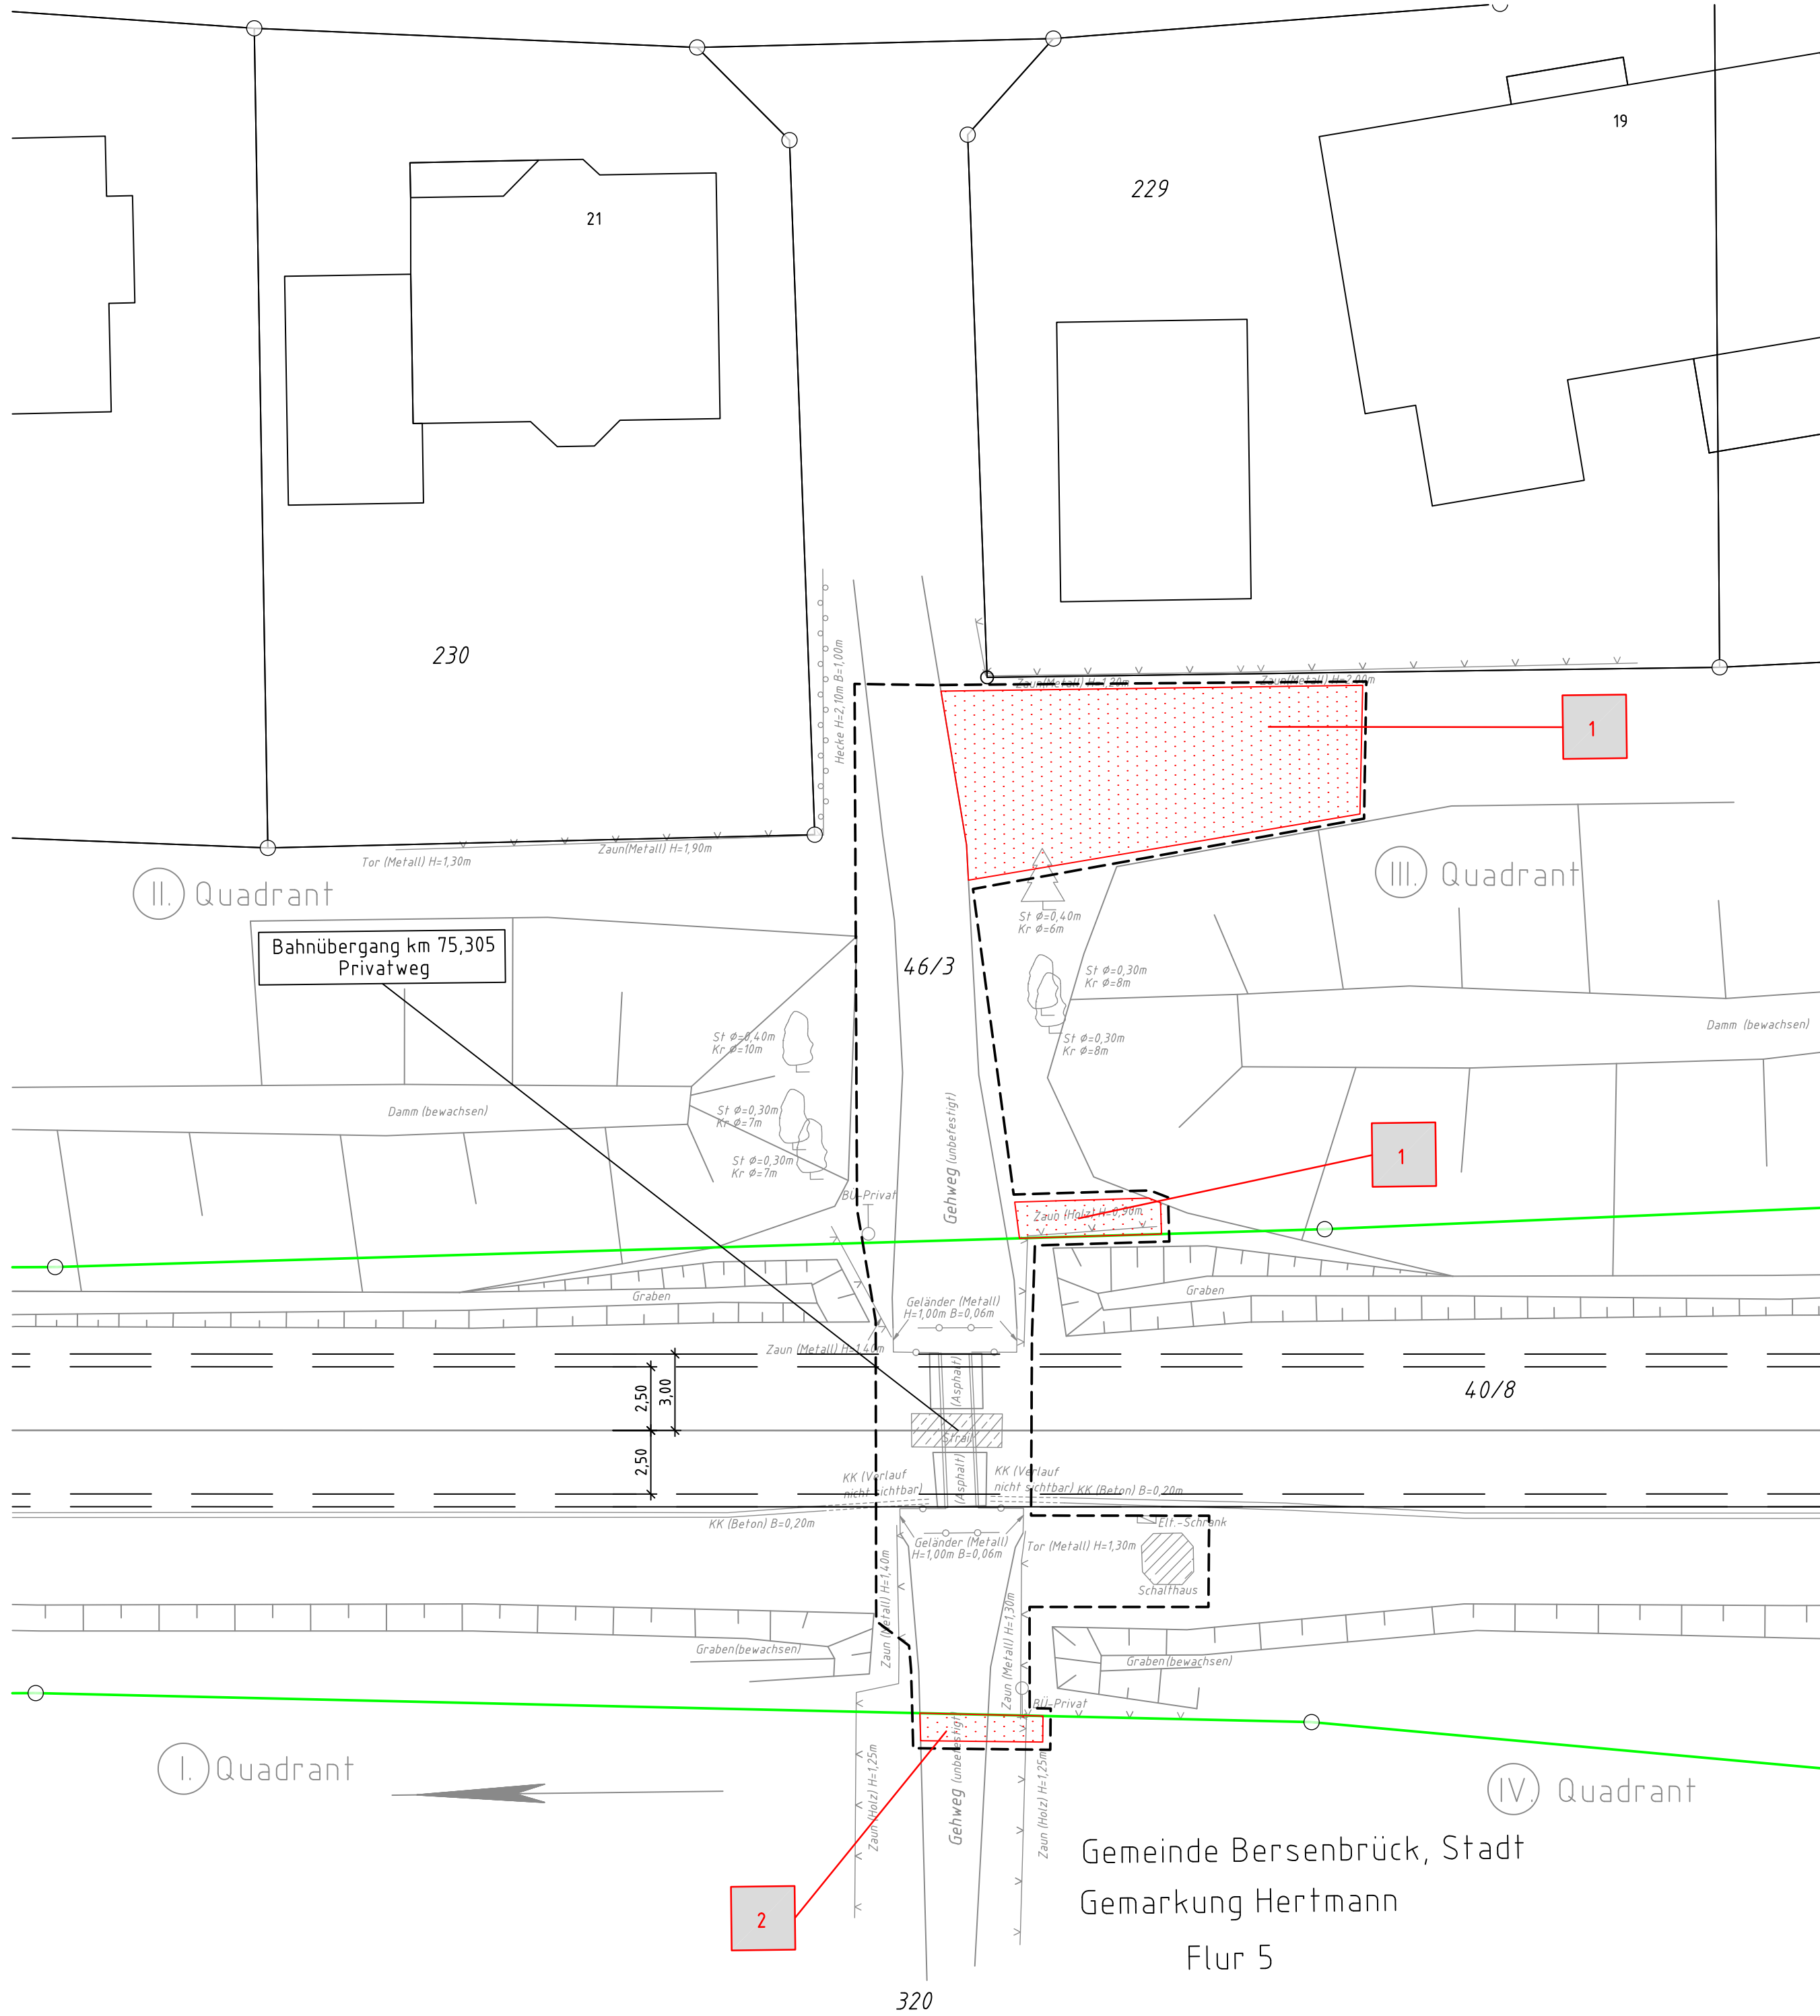

Strecke 1502
Osnabrück-
Eversburg

Legende:

- Bestand
- äußere Grenze der vorhabenträgereigenen Grundstücke
- Planfeststellungsgrenze
- Kreis-/ Gemeindegrenze
- Gemarkungsgrenze
- Flurgrenze
- Flurstücksgrenze
- Zugehörigkeitshaken
- Flurstücksnummer
- Nr.
- laufende Nummer im Grunderwerbsverzeichnis
- Nutzungsbefugnis

Unterlage 5

Genehmigungsvermerk Eisenbahn-Bundesamt

Übersichtsskizze

Bahnübergang km 75,305
Privatweg

0	Ausgangsverfahren: Antragsfassung	10.04.2025
Index	Änderungen bzw. Ergänzungen	Planungsstand

Genehmigungsplanung: Unterlage für eine Entscheidung nach § 18 AEG

Vorhabenträgerin: DB InfraGO AG Anlagen- und Instandhaltungs- management Netz Osnabrück IIA-N-N-OSN Schinkelstraße 33 49074 Osnabrück		Planzeichen: GP.VA.BU.75305.1502.GE.010 Projekt-Nr.: G.016221059	
Datum	Unterschrift	Datum	Name
12/2024	Rühmkorf	12/2024	Kalinovich
01/2025	Zerr		

Vertreter der Vorhabenträgerin: DB InfraGO AG Projekte STE Bremen I Osnabrück III-N-B-S-B Lindemannallee 3 30173 Hannover		Planverfasser: DB Engineering & Consulting GmbH Region Deutschland Nord Rundestraße 11 30161 Hannover		Höhensystem: DB_REF2016 Koordinatensystem: DB_REF2016 Ursprungsplan: Vermessung Blattgröße: 780x420 Maßstab: 1:200	
Datum	Unterschrift	Datum	Unterschrift	Datum	Unterschrift

Vorhaben:

**Aufhebung des Bahnüberganges in Bahn-km 75,305
Strecke 1502 (Oldenburg Hbf – Osnabrück-Eversburg)**

Planart: Grunderwerbsplan

Planinhalt: Bahnübergang in Bahn km 75,305 "Privatweg"