


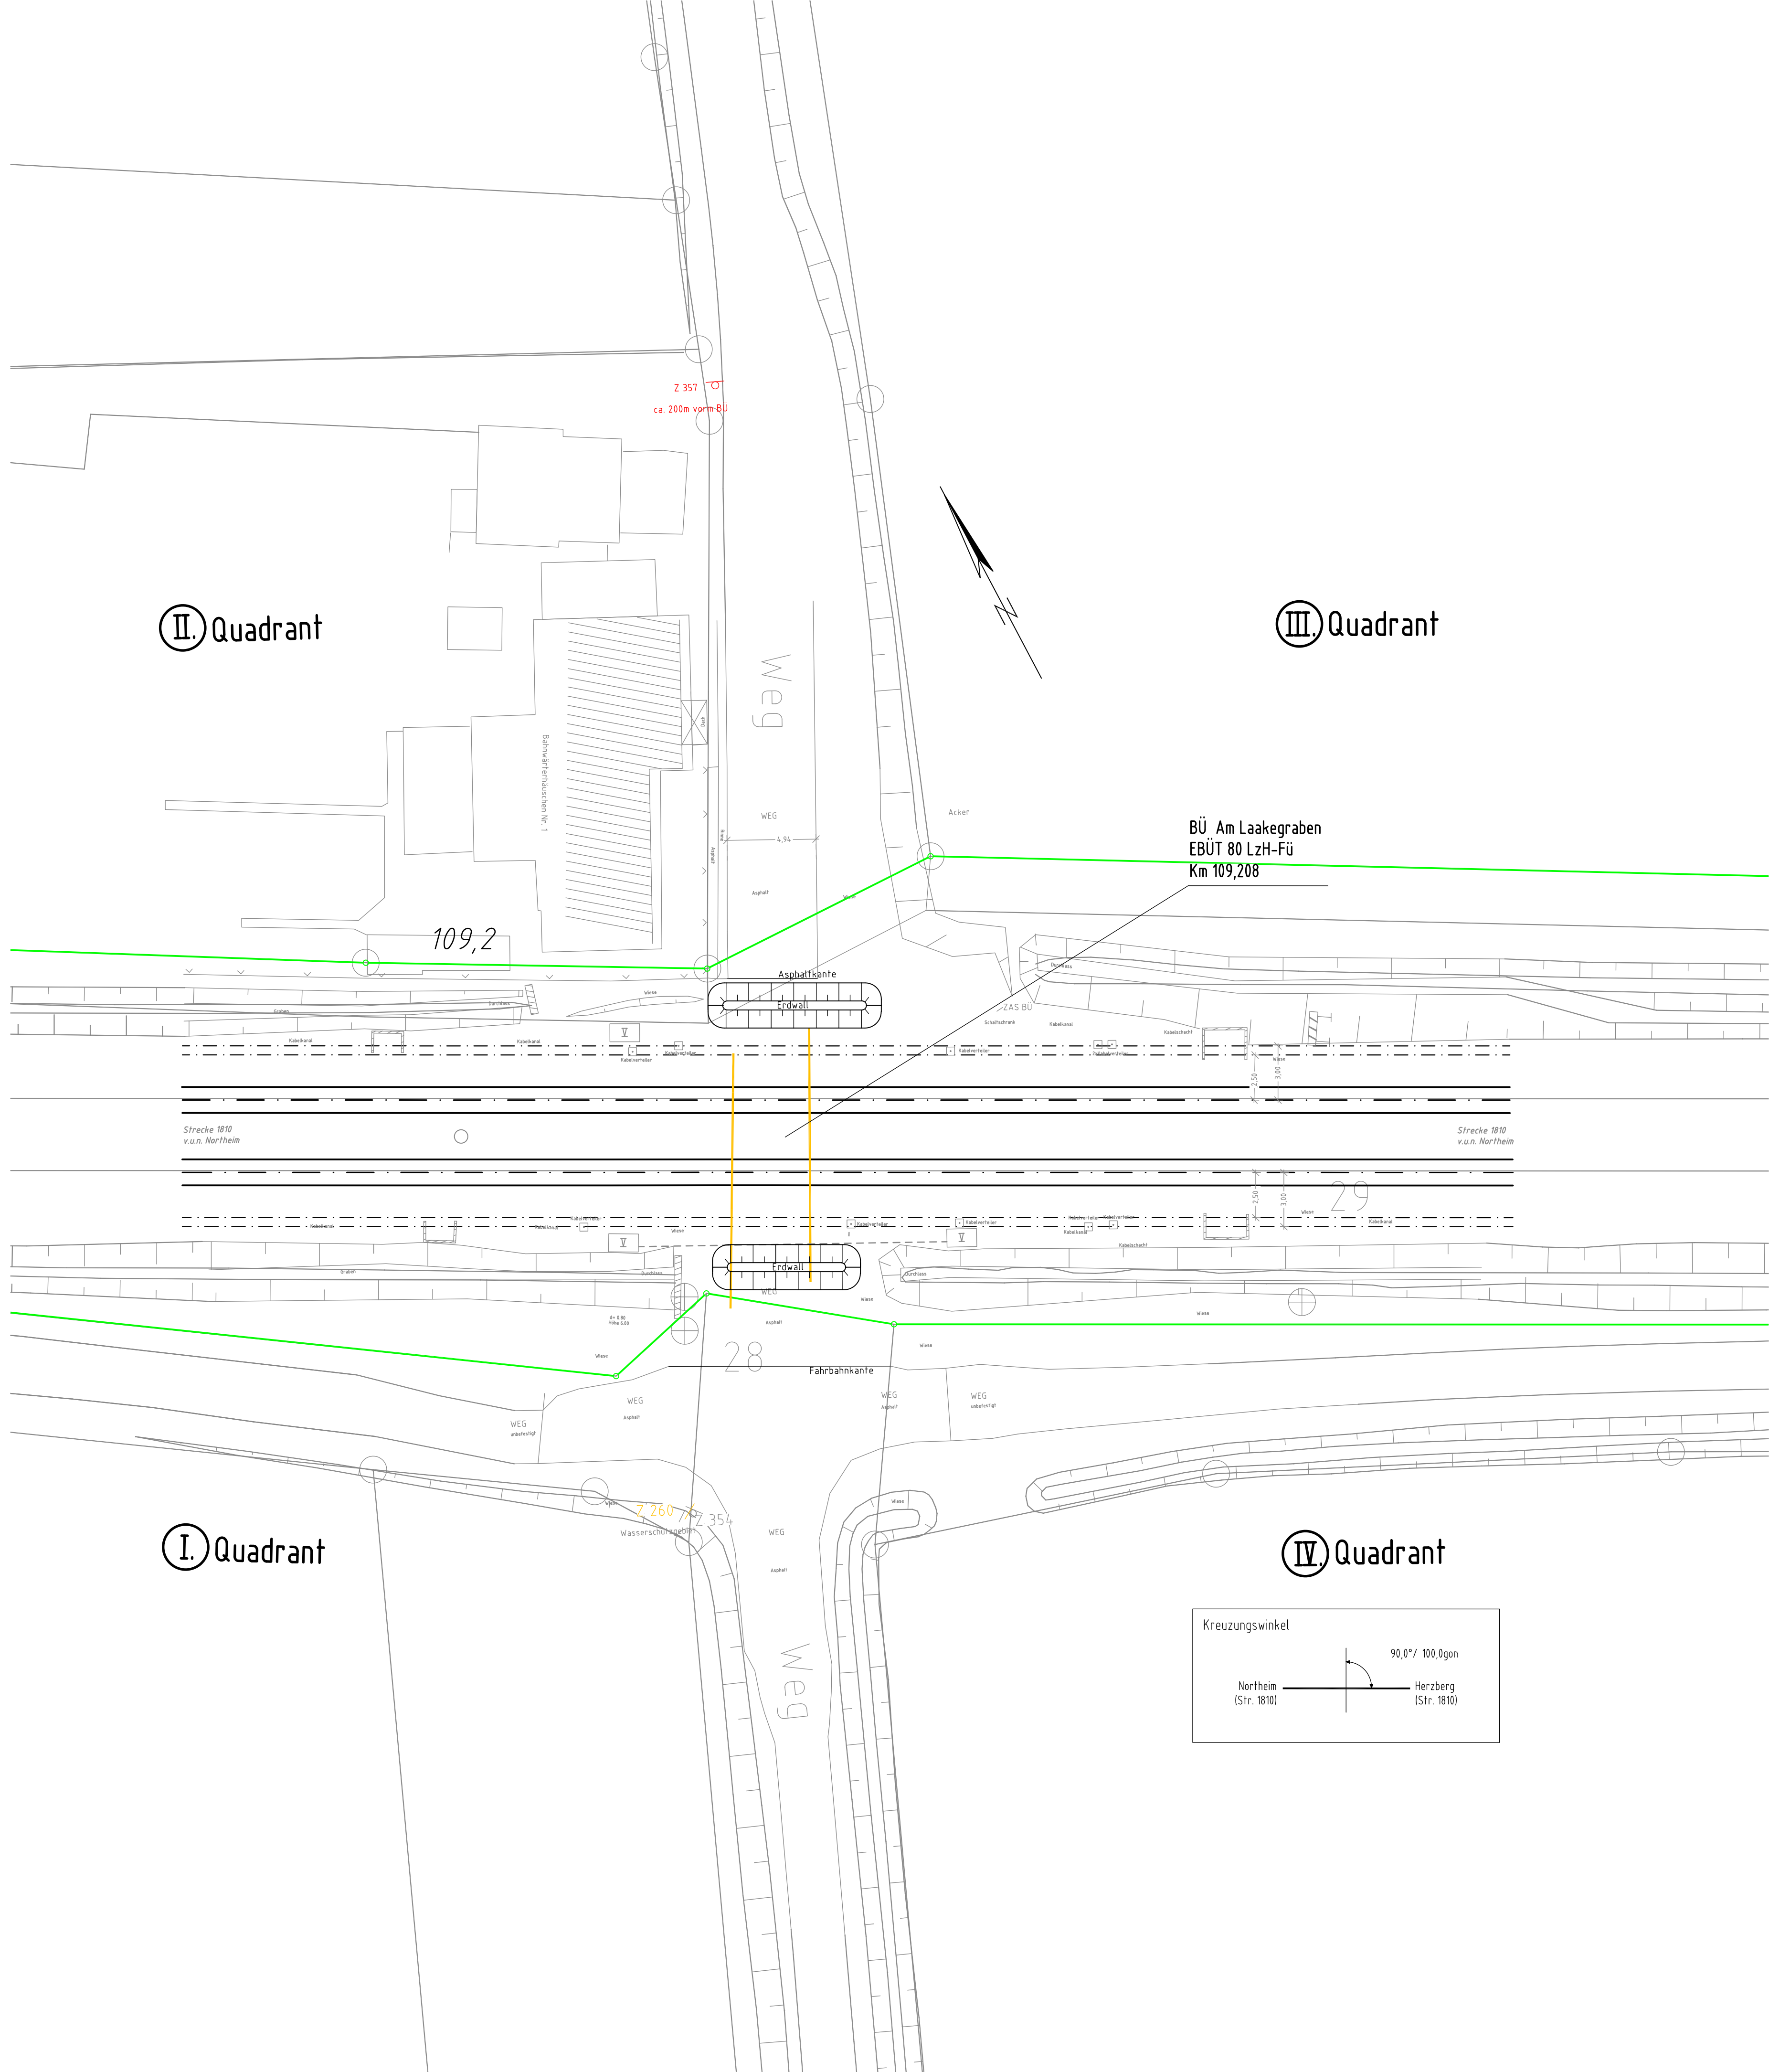

Legende

Bestand (einschließlich Kataster)

Neubau/Änderung

neue Markierung und Beschilderung

entfallende Markierung und Beschilderung

äußere Grenze der vorhabensträgerigen Grundstücke

tangerende Planung (nachrichtliche Darstellung)

Bodenindikatoren, Richtungsfeld

Bodenindikatoren, Aufmerksamkeitsfeld

Verkehrszeichen

Verkehrszeichen nach StVO:


Z 354

Wasserschutzgebiet

Z 357

Sackgasse

BÜ Km 109,2

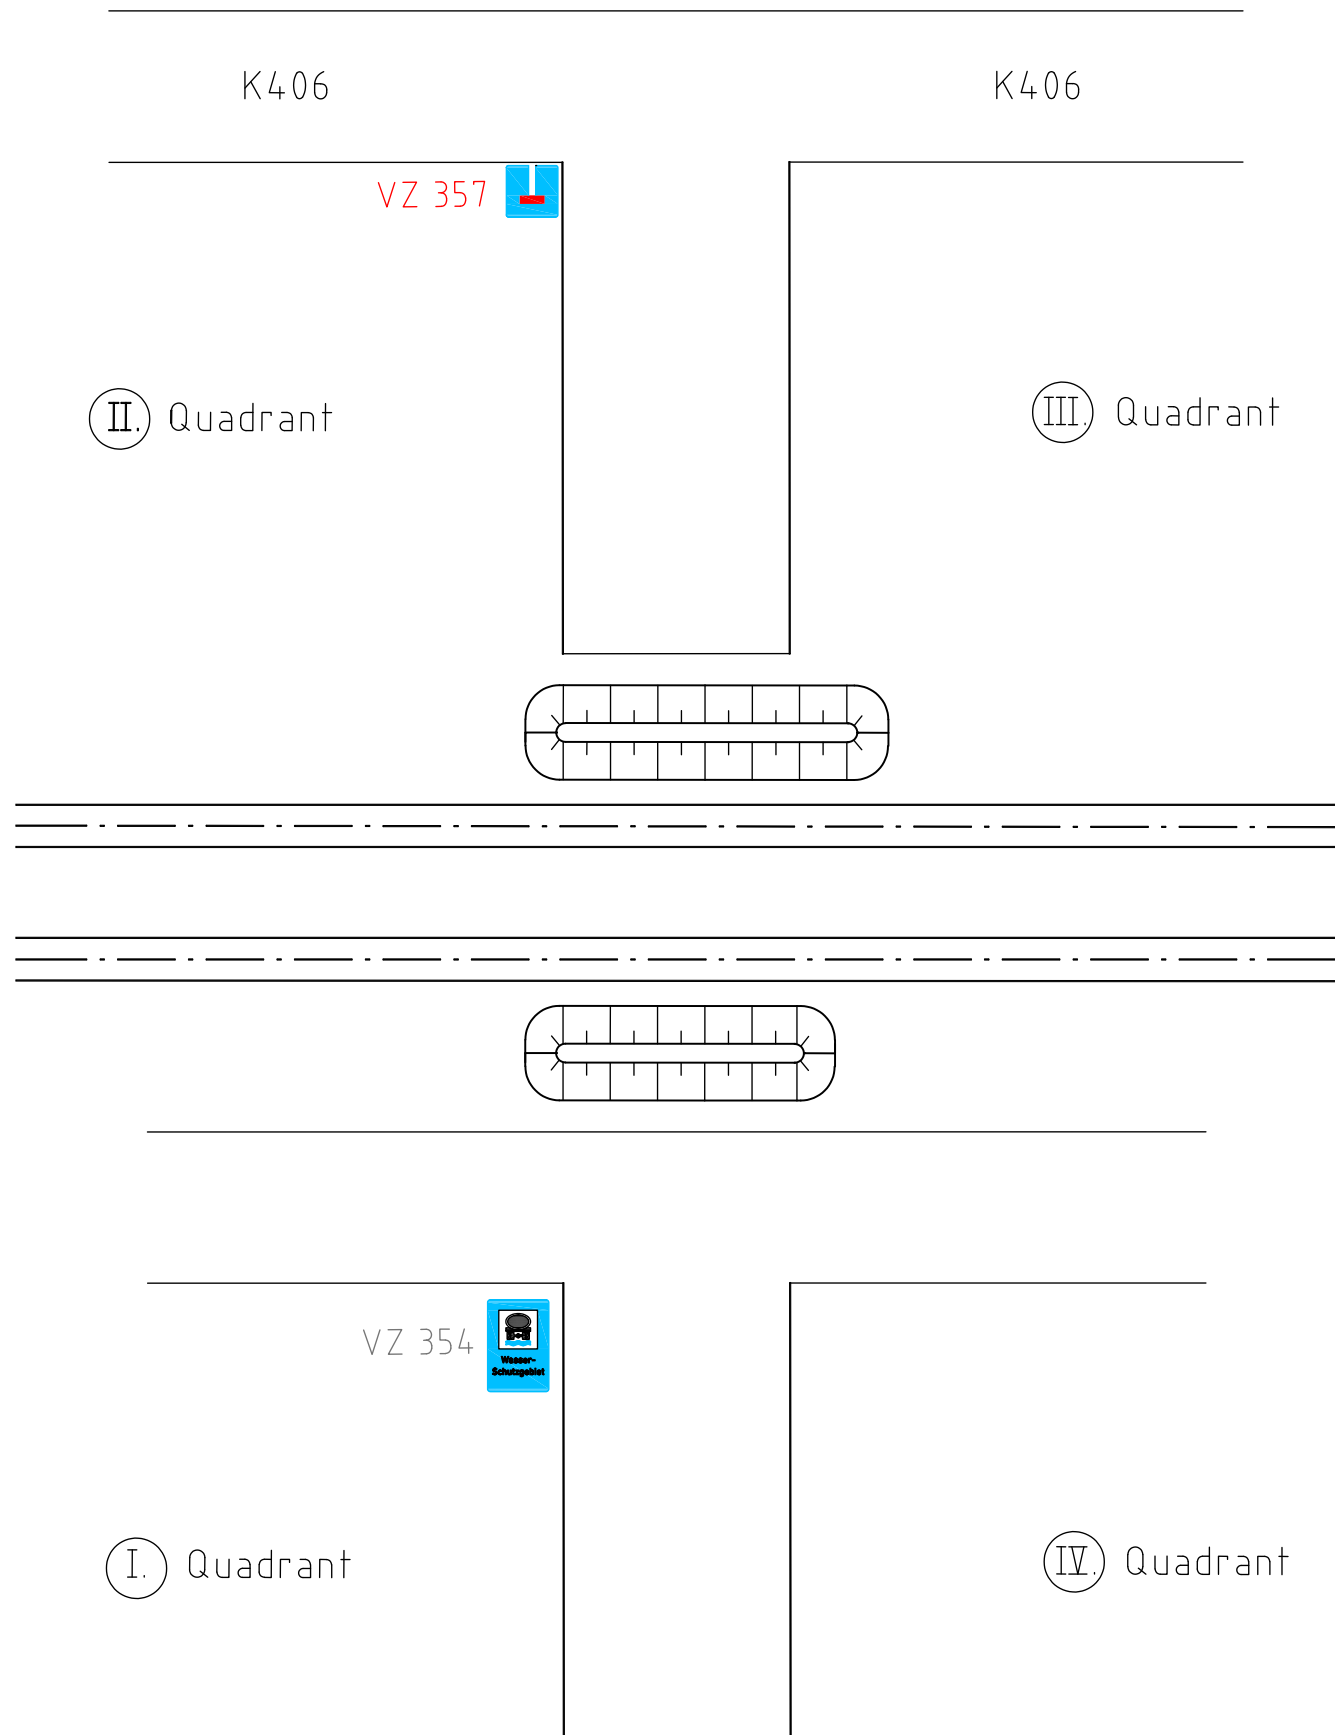

Unterlage 7.2

Genehmigungsvermerk Eisenbahn-Bundesamt

Übersichtsskizze

0	Ausgangsverfahren: Antragsfassung	24.09.2025
Index	Änderungen bzw. Ergänzungen	Planungsstand

Genehmigungsplanung: Unterlage für eine Entscheidung nach § 18 AEG

Vorhabensträger:
DB InfraGO
DB InfraGO AG
Kloster Hannover
Lindenallee 3
30173 Hannover

Vertreter des Vorhabensträgers:
DB InfraGO AG
Kloster Hannover
Lindenallee 3
30173 Hannover

Planzeichner: **InfraGO**

Planverfasser:
ARCADIS
Arcadis Mobility Germany GmbH
Alte Sackgasse 10
38124 Braunschweig

Projekt-Nr.
Datum
Name

gez. 03/2025 Mansour

bearb. 03/2025 Mansour

gepr. 03/2025 Letke

Höhensystem: DHHN92

Koordinatensystem: DB Ref

Ursprungsplan:
Blattgröße: 970 x 594 mm

Maßstab: 1 : 200

Vorhaben:
DSTW Harz-Weser / Südharz
Planrechtsabschnitt 09
BÜ Km 109,2

Planart:
Markierungs- und Beschilderungsplan

Planinhalt:
Beseitigung des Bahnübergangs km 109,208 (Str. 1810)
BÜ Am Laakegraben