
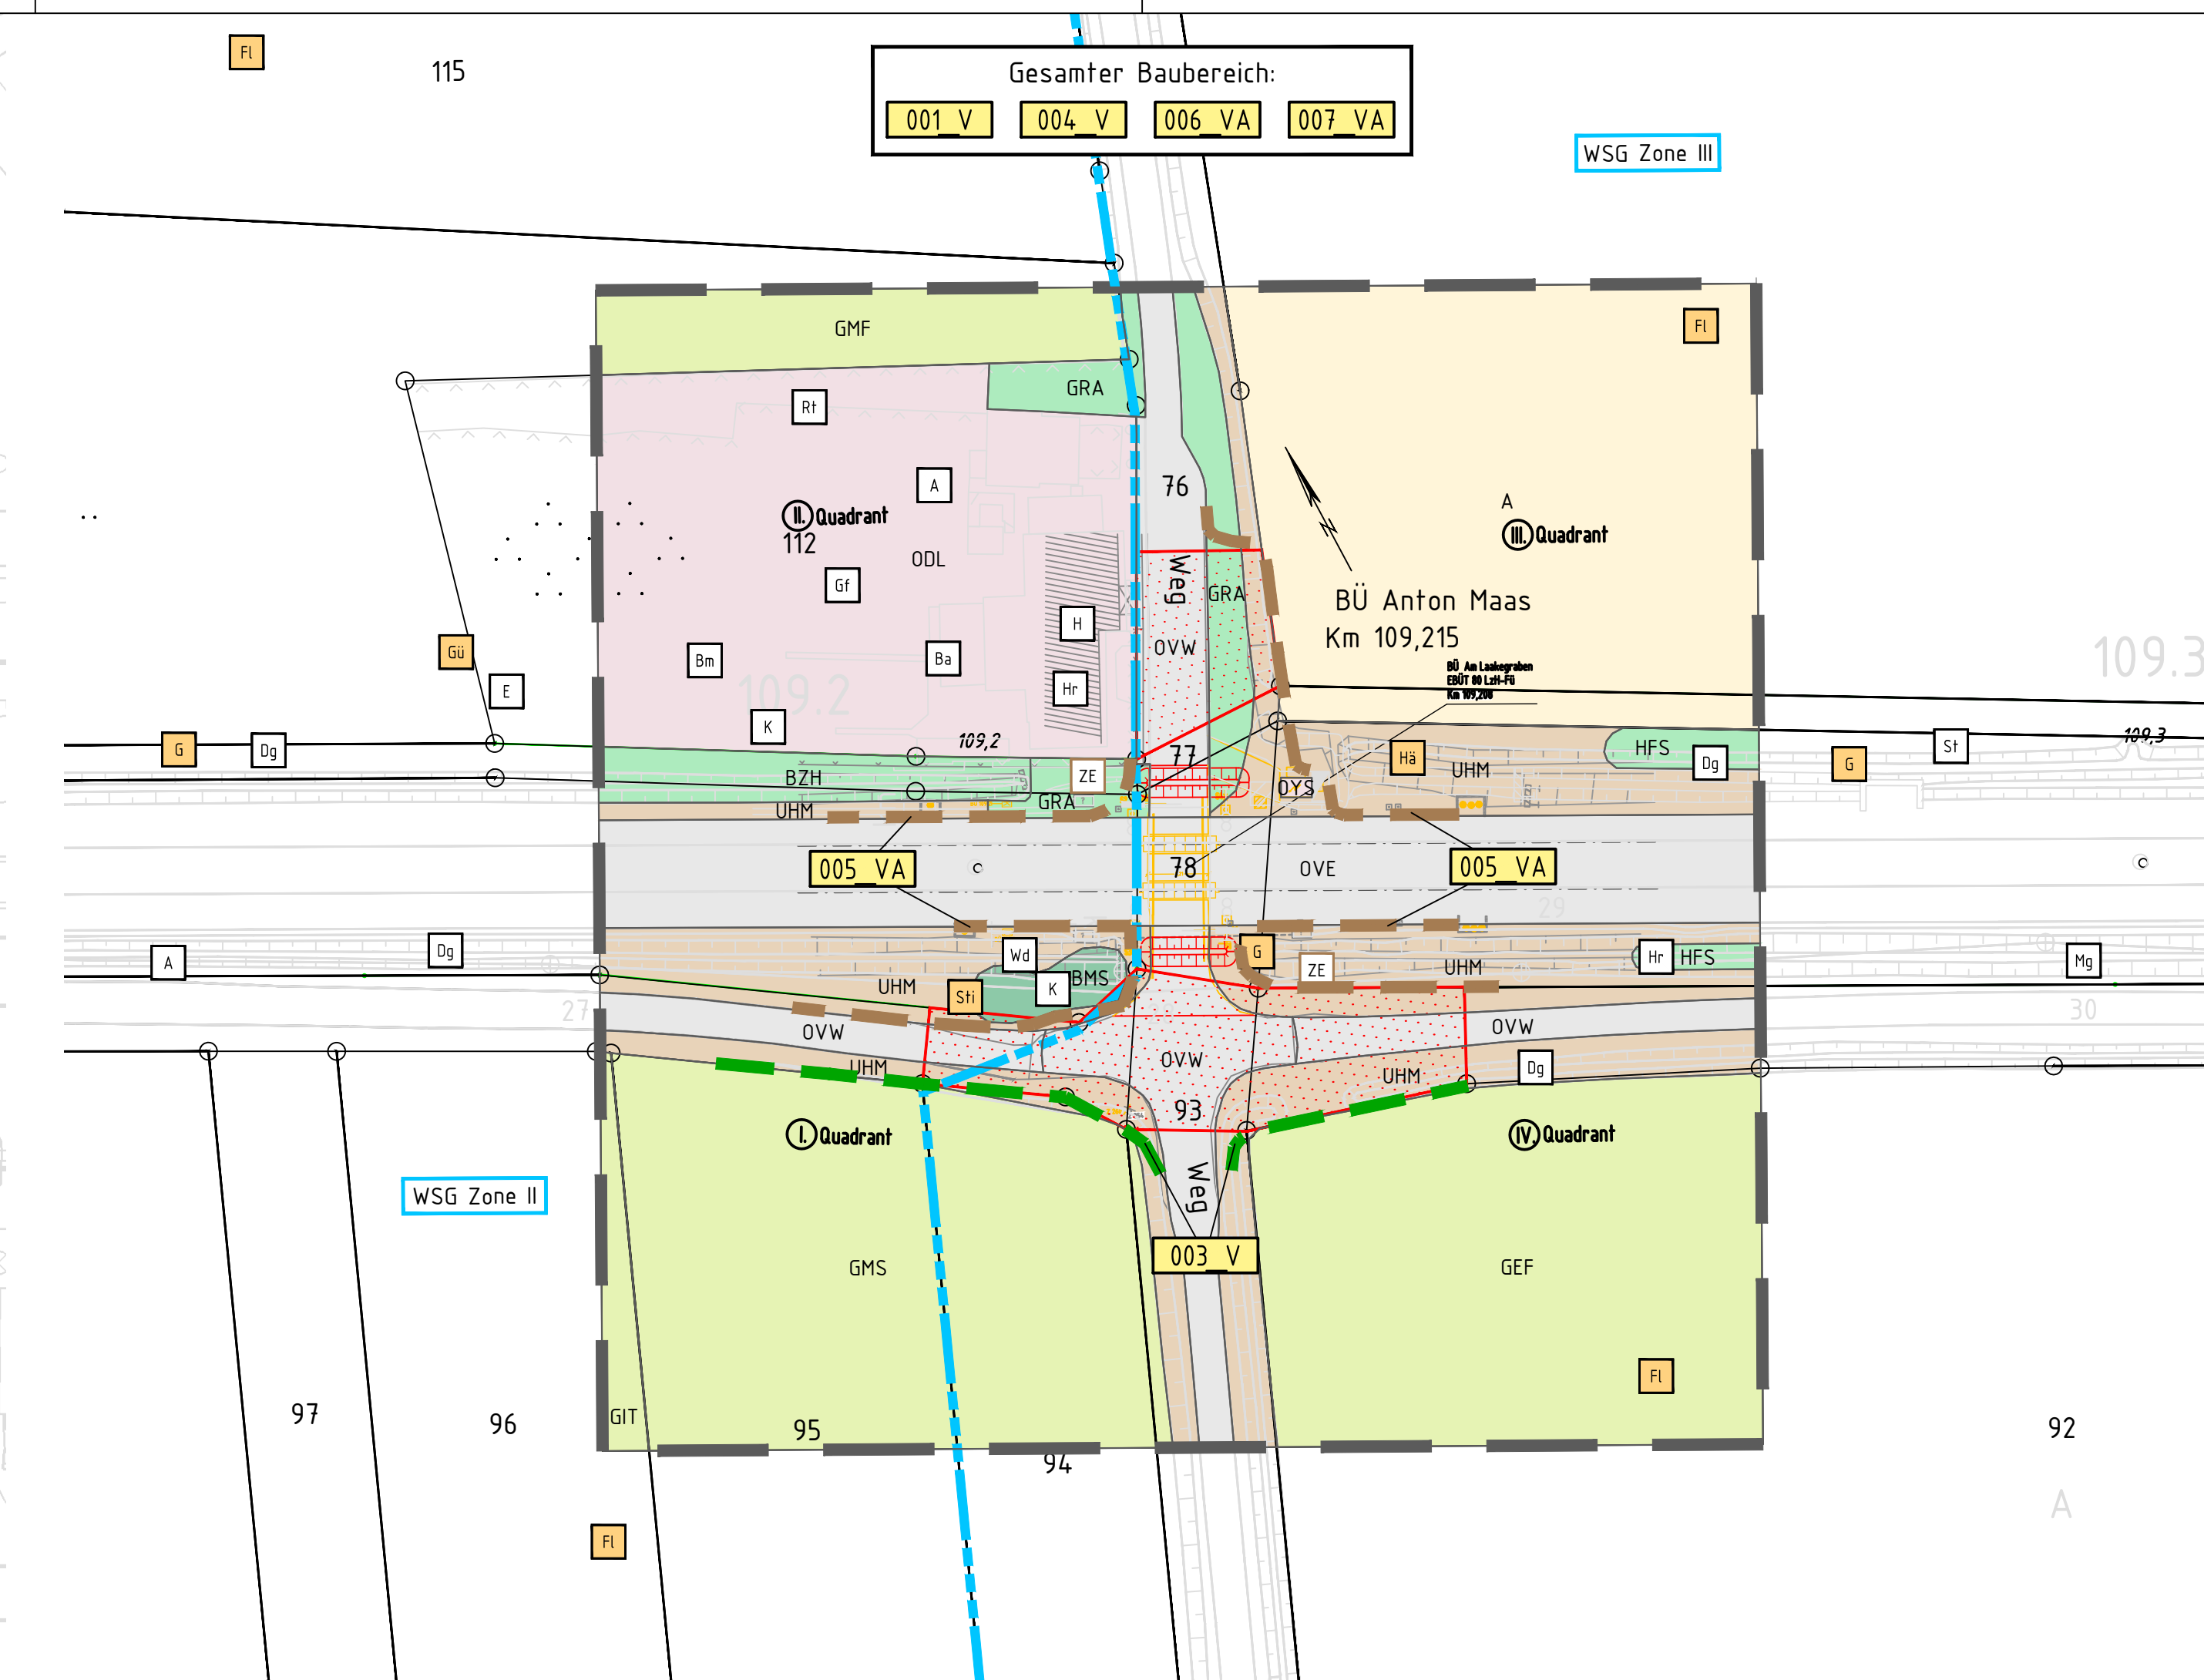


D:\Bau\Hahn\ESTW_Harz_Weser\CD\03_GP_Synopt_GP_A1\9100_BÜ_09_2025_2.dwg Layout: SH_GP_UW_Z_BS_1810_109_2
Plot: 24.09.2025 13:15

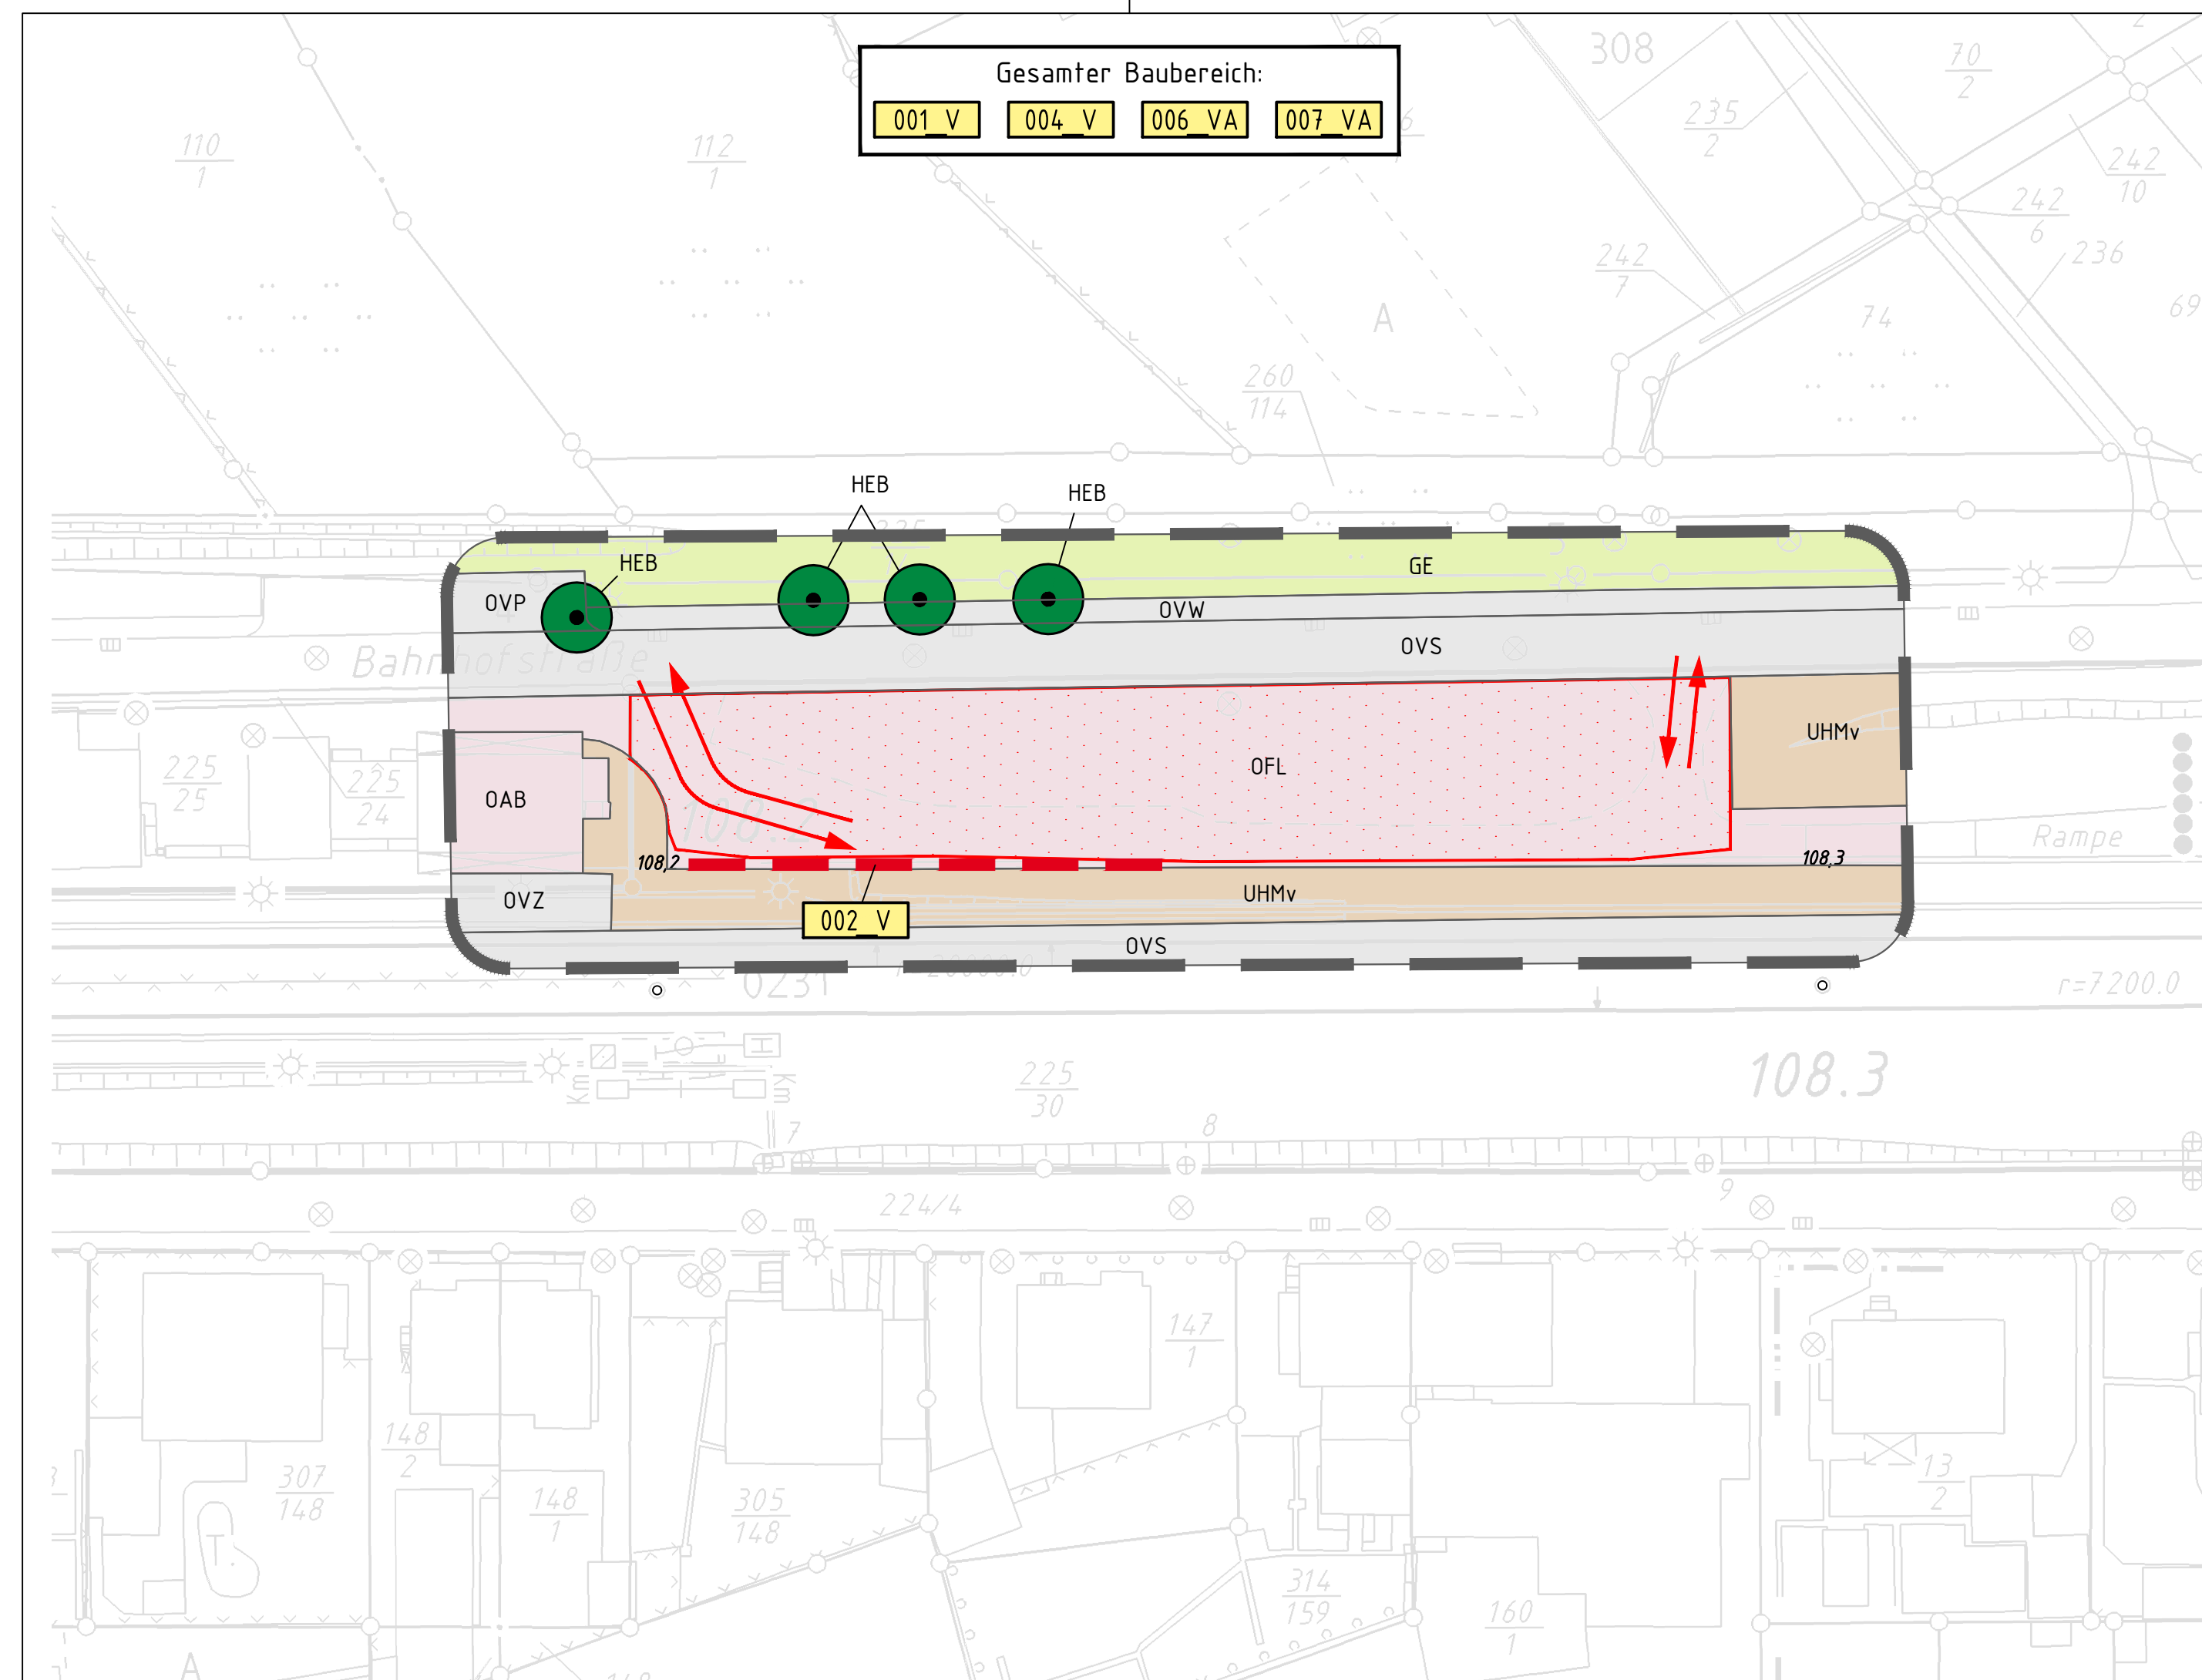

Legende

Biotoptypen

Biotop-code	Beschreibung des Biotoptyps	Biotopcode nach BKompV
BMS	Mesophiles Weißdorn-/Schlehengebüsch	41.01.04.02
HFS	Strauchhecke	41.03.03.J
Grünland		
GE	Artenarmes Extensivgrünland	34.08a.02
GEF	Sonstiges feuchtes Extensivgrünland	35.02.03a.01
GIT	Intensivgrünland trockenerer Mineralböden	34.08a.01
GMF	Mesophiles Grünland mäßig feuchter Standorte §	34.07a.01, 34.07a.02, 34.07a.01, 34.07a.02
GMS	Sonstiges mesophiles Grünland §	
Trockene bis feuchte Stauden- und Ruderalfluren		
UHM	Halbruderal Gras- und Staudenflur mittlerer Standorte	39.06.03
UHMv	Halbruderal Gras- und Staudenflur mittlerer Standorte mit Gehölzaufwuchs	39.06.03
Acker- und Gartenbau-Biotop		
A	Acker	33.04a.03
Grünanlagen		
BZH	Zierhecke	41.03.03.J, 41.04.J
GRA	Artenarmer Scherrasen	34.09
HEB	Einzelbaum/Baumgruppe des Siedlungsbereichs	41.05aM/A
Verkehrs- und sonstige befestigte Flächen		
OVE	Gleisanlage	52.04.01
OVP	Parkplatz	52.03.02/, 52.03.04a
OVS	Straße	52.01.01a
OVW	Weg	52.01.04a, 52.02
OVZ	Sonstige Verkehrsanlage	52.04.06a
Siedlungen, Ver- und Entsorgungsanlagen sowie sonstige Hochbauten		
OAB	Gebäude der Bahnanlagen	52.04.01
ODL	Ländlich geprägtes Dorfgebiet/Gehöft	53.01.17a.01
OFL	Lagerplatz	52.03.01
OYS	Sonstiges Bauwerk	53.01.18a.02

Schutzgebiete / Schutzobjekte (nachrichtliche Übernahme)

Wasserschutzgebiet Zone II und III

Nachweise Fauna

ZE	Reptilien				
ZE	Zauneidechse				
Quelle: Schimmelmann Consult					
B	Brutvögel (Anhang I; Rote Liste, Vorwarnliste; streng geschützt)				
Fe	Feldsperling	G	Goldammer	Hä	Bluthänfling
Fl	Feldlerche	Gü	Grünspecht	Sti	Stieglitz
A	Brutvögel (ungefährdet; besonders geschützt)				
A	Amsel	Gf	Grünfink	Rt	Ringeltaube
Ba	Bachstelze	H	Hausperling	St	Schafstelze
Bm	Blaumeise	Hr	Hausrotschwanz	Wd	Wacholderdrossel
Dg	Dorngrasmücke	K	Kohlmeise		
E	Elster	Mg	Mönchsgrasmücke		
Quelle: Schimmelmann Consult					

Allgemein

Untersuchungsraum LBP
Bestand (Vermessung/lvl)
Neubau / Änderung
Rückbau
Flurstücks-/Flurgrenze
äußere Grenze der vorhabenträgereigenen Grundstücke

Konflikte

Bei Umsetzung der ausgewiesenen Vermeidungsmaßnahmen können erhebliche Beeinträchtigungen von Naturhaushalt und Landschaftsbild ausgeschlossen werden.

Schutz- und Vermeidungsmaßnahmen

001 V	Anfeuchten offener Bauflächen bei Trockenheit
002 V	Schutz von Gehölzen
003 V	Schutz wertvoller Biotope
004 V	Rekultivierung bauzeitlich in Anspruch genommener Flächen

Artenschutzrechtliche Vermeidungsmaßnahmen

005 VA	Reptilienleitzau und Umsetzen von Reptilien
006 VA	Verminderung baubedingter Lichtemissionen
007 VA	Umweltfachliche Bauüberwachung

Genehmigungsvermerk Eisenbahn-Bundesamt

Übersichtsskizze

0	Ausgangsverfahren: Antragsfassung	24.09.2025
Index	Änderungen bzw. Ergänzungen	Planungsstand

Genehmigungsplanung: Unterlage für eine Entscheidung nach § 18 AEG

Vorhaben-Träger:
DB InfraGO AG
Knoten Hannover
Lindemannallee 3
30173 Hannover

Planzeichen:
SH_GP_UW_Z_BS_1810_109_2

Projekt-Nr.:
Datum
Name

gez.
09/2025
Spranger

bearb.
09/2025
Krüger-Stephan

gepr.
09/2025
Schimmelmann

Datum
Unterschrift

Vertreter des Vorhaben-Trägers:
DB InfraGO AG
Knoten Hannover
Lindemannallee 3
30173 Hannover

Planverfasser:
Schimmelmann Consult GmbH
Bachstraße 12
14558 Nuthetal
Tel: 033200 - 558 241
Fax: 033200 - 558 240
30.09.2025
Datum
Ulrike Krüger-Stephan
Unterschrift

Höhensystem: DHNN92

Koordinatensystem: DB-REF

Ursprungsplan: Ivl 1810 BG/BH

Blattgröße: 297 mm x 1350 mm

Maßstab: 1:500

Vorhaben:
DSTW Harz-Weser / Südharz
Planrechtsabschnitt 09

Planart:
Bestands-, Konflikt- und Maßnahmenplan

Planinhalt:
Landschaftspflegerischer Begleitplan
Auflassung des Bahnübergangs km 109,208 (Str. 1810)
BÜ Am Laakegraben

EPLASS-Dok.Nr.: SH_GP_UW_Z_BS_1810_109-208_01 - 1 ; aktueller Status: 02a Plankoord. AN [DB E&C] - Freigabe Dokumente u. OPB