
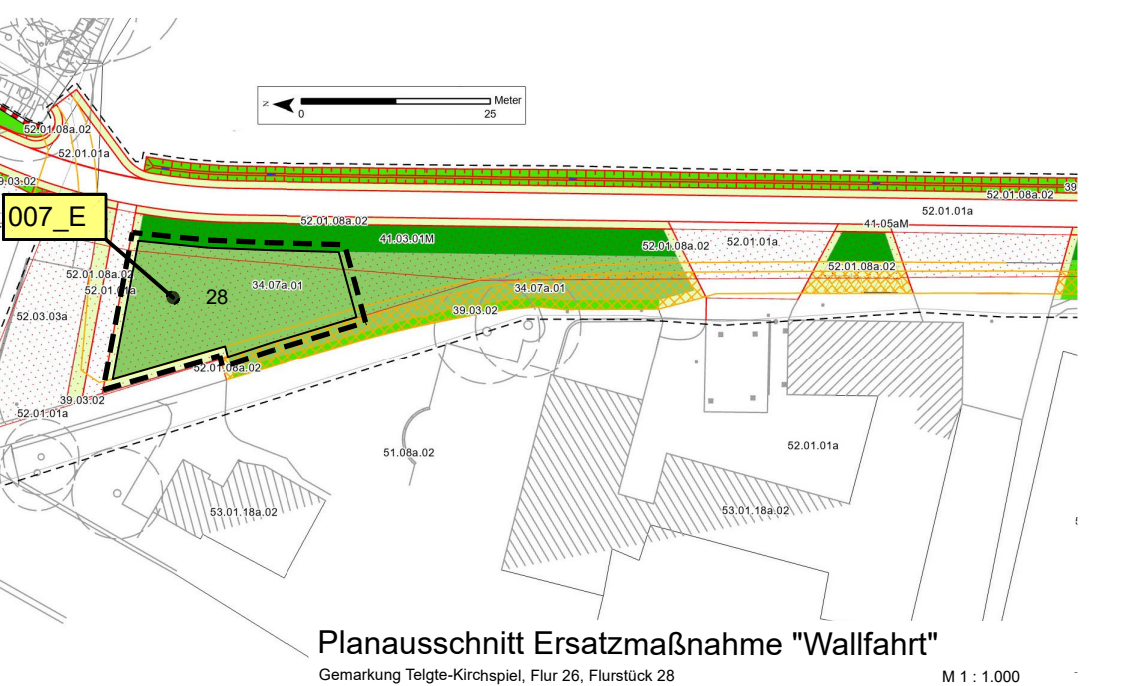


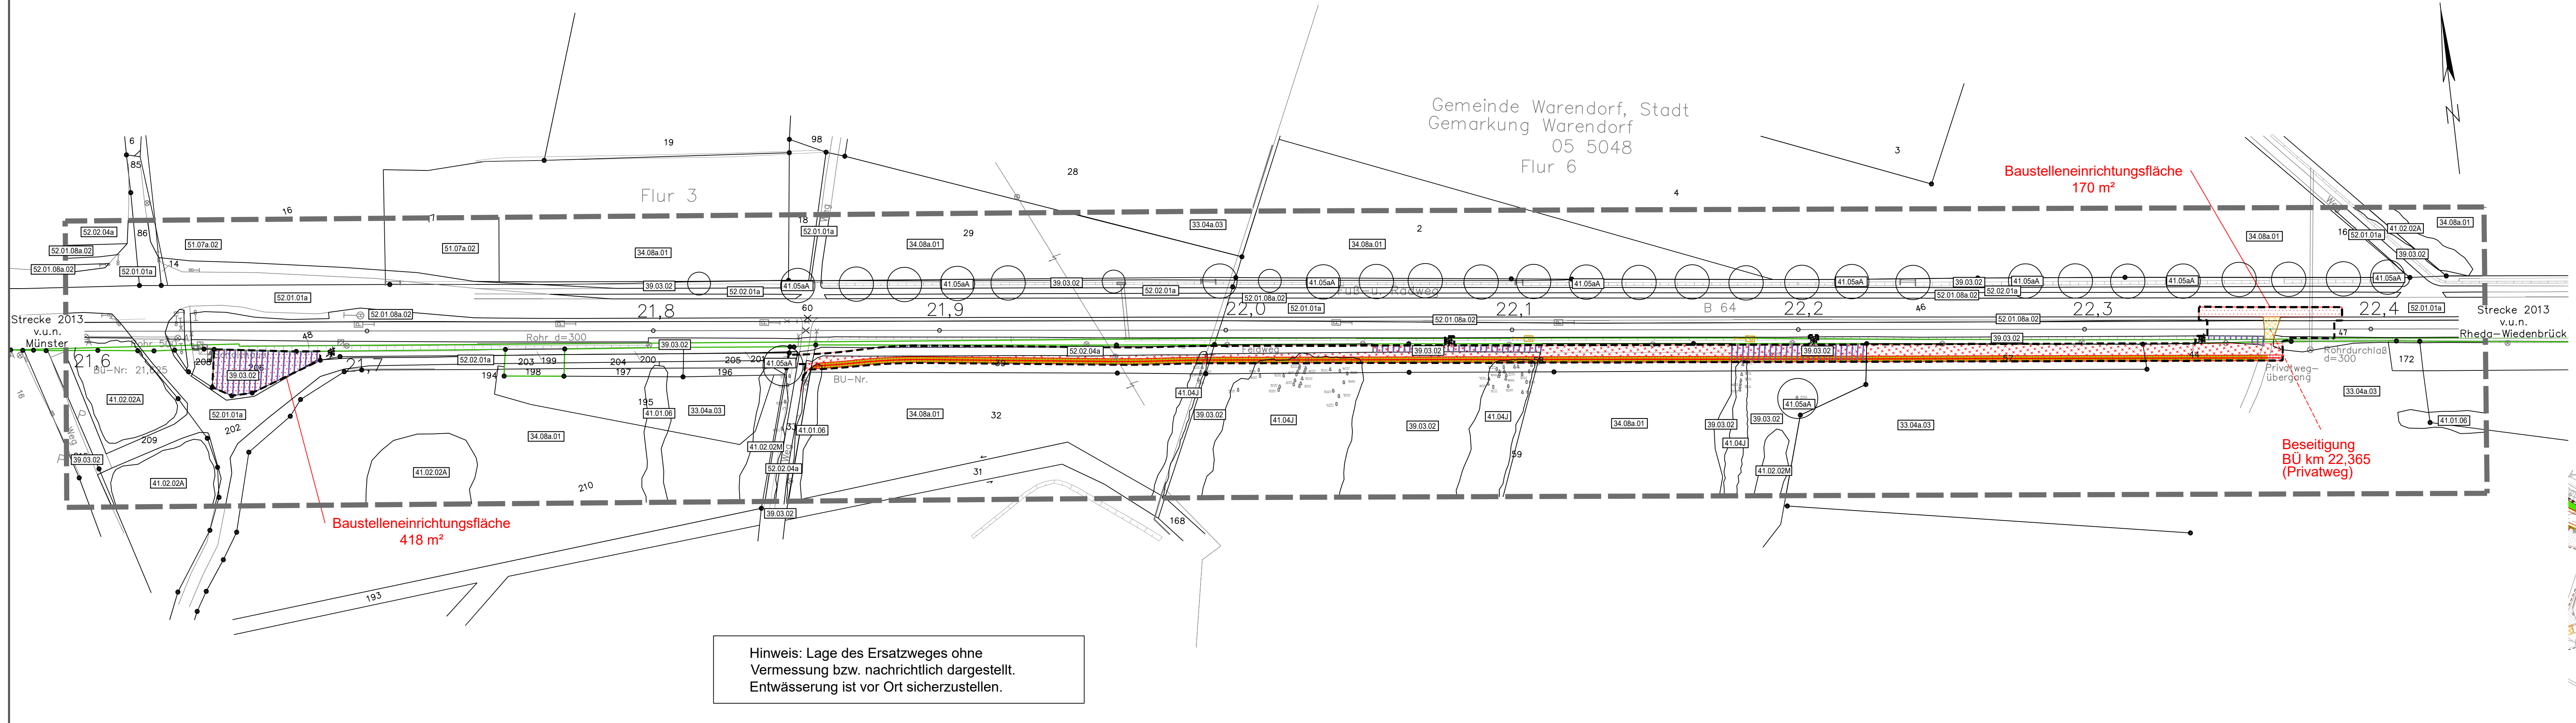

Planung	
	Bauwerke
	Rückbau
	Überprägung (Feldweg und Bankette)
	temporäre bauzeitliche Flächenbeanspruchung

[illegible][illegible]

Kompensationsmaßnahmen

007_E

Entwicklung von Extensivgrünland auf intensiv genutzter Ackerrfläche
Rekultivierung bereitszeitig beanspruchter und rückgelegter Flächen des Projekts "Walfahrt" (Bewässerung angebauter Fremdstoffmaterialien, Taferkultivierung, Ökologische Entwicklung), Einsatz der Regenwasser- und Magersäure, UG 2 - Westdeutsches Teeländ mit unterem Wiesengebiet. In den ersten Jahren und zum Schluss der Fläche ggf. mehrere Maßnahmen ab Mitte Mai vorantreiben. Danach erfolgt die erste Mahd nach dem 15. Juni, ggf. eine zweite Mahd im Spätsommer. Das Mahdgut ist anzuliegen. Der Einsatz von Düngemitteln oder Pflanzenschutzmitteln ist unzulässig.

Genehmigungsplanung: Unterlage für eine Entscheidung nach § 18 AEG

Vorbahersteller: DB InfraGO AG RB West Programme NRW (I.NI-W-P-N) Bahnhofstraße 1-5 48143 Münster Vertreter des Vorbaherstellers: DB InfraGO AG RB West Programme NRW (I.NI-W-P-N) Bahnhofstraße 1-5 48143 Münster	Planzeichner: Projekt-Nr.: G.016130349 <table border="1" style="width: 100%; border-collapse: collapse;"> <thead> <tr> <th>Datum</th> <th>Name</th> </tr> </thead> <tbody> <tr> <td>gez. 12/2024</td> <td>Schmid</td> </tr> <tr> <td>bearb. 09/2025</td> <td>Schmid/Stern</td> </tr> <tr> <td>gepr. 09/2025</td> <td>Stern</td> </tr> </tbody> </table> Planverfasser: SILik Stadt/Landschaft im Kontext Bürogemeinschaft für Stadt- und Landschaftsplanung Überlinger/Bodenles Dortmund Berlin/Burgfelde Weinbergstraße 18 88690 Uhlidingen-Mühlhofen Höhensystem: DB_REF Koordinatensystem: DB_REF Ursprungsplan: lvi Blattgröße: 297 x 1.350 mm Maßstab: 1:1.000	Datum	Name	gez. 12/2024	Schmid	bearb. 09/2025	Schmid/Stern	gepr. 09/2025	Stern
Datum	Name								
gez. 12/2024	Schmid								
bearb. 09/2025	Schmid/Stern								
gepr. 09/2025	Stern								
Datum: 30.09.2025	30.09.2025 I.A. Andreas Stern								

Auflassung BÜ km 22,365 und Neubau Ersatzweg
Strecke 2013 Münster - Rheda-Wiedenbrück

Planart:	Maßnahmenplan
Planinhalt:	Landschaftspflegerischer Begleitplan