


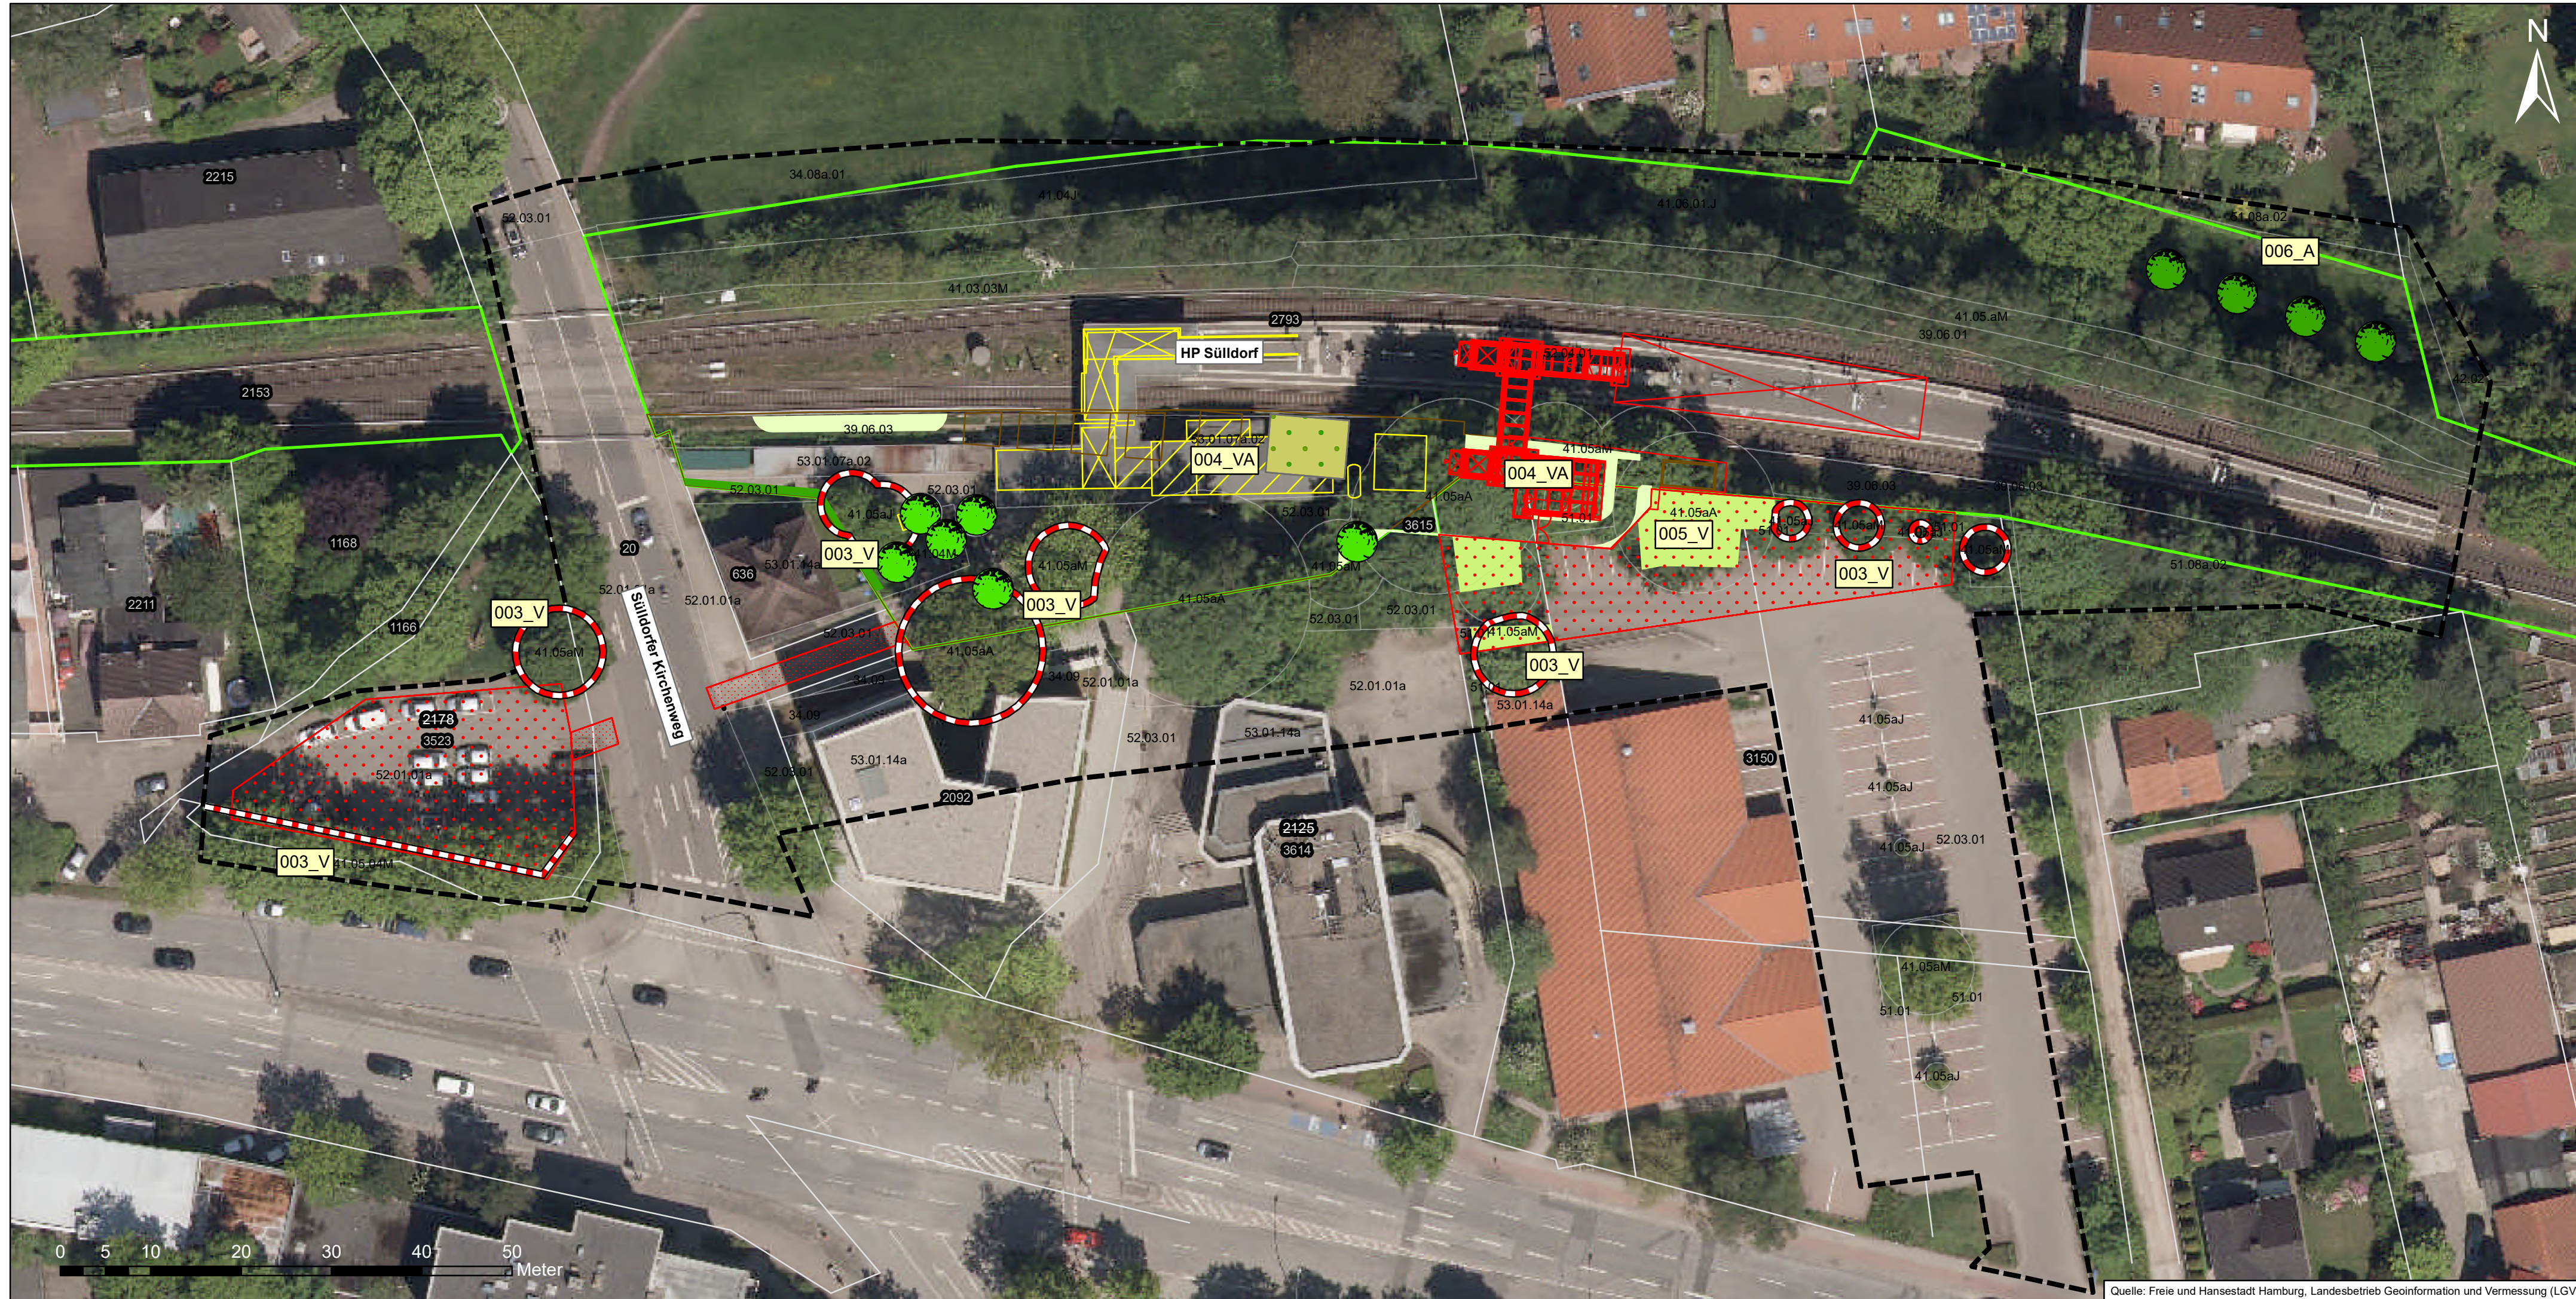

Zeichenerklärung
Realnutzung und Biotoptypen

- 34.08a.01 Intensiv genutztes frisches Dauergrünland
- 34.09 Tritt- und Parkrasen
- 39.06.01 Trocken-warme Ruderalstandorte auf Sand-, Kies- und Schotterböden
- 39.06.03 Frische bis nasse Ruderalstandorte
- 41.03.03M Sonstige Hecken (insbesondere auf ebenerdigen Rainen oder Böschungen) – Mittlere Ausprägung (mit Überhältern) sowie Schnitthecken
- 41.04J Gehölzanzpflanzungen und Hecken aus überwiegend nicht autochthonen Arten – Junge Ausprägung / – Ohne Überhältern sowie Schnitthecken
- 41.04M Gehölzanzpflanzungen und Hecken aus überwiegend nicht autochthonen Arten – Mittlere Ausprägung / – Mit Überhältern mittlerer Ausprägung
- 41.05.04M Allee – Mittlere Ausprägung
- 42.02 Rubus-Gestrüppe und -Vormäntel
- 41.06.01.J Streuobstbestand auf Grünland – Mit jungem Baumbestand
- 51.01 Kleine vegetationsfreie Freiflächen
- 51.08a.02 Kleingartenanlagen, Grabeland, Gärten und private Grünflächen, strukturarm
- 52.01.01a Versiegelter oder sonstiger gepflasterter Verkehrs- und Betriebsweg (z. B. Straße, Start-, Landebahn)
- 52.03.01 Versiegelter Platz oder sonstiger gepflasterter Platz
- 52.04.01 Gleiskörper
- 53.01.07a.02 Sonstige Einzelgebäude z. B. Scheunen, Stallungen, Speichergebäude – Moderne Bauweise
- 53.01.14a Industrie- und Gewerbefläche inkl. typischen Freiräumen

Technische Planung

- Neubau/ Änderung
- Baustelleneinrichtungsflächen
- Baustraßen
- Rückbau
- nachrichtlich: Planungen Dritter

- Hecke
- Einzelbaum
- Ansaat
- Dachbegrünung

Maßnahmen

- 001_VA_V Umweltfachliche Bauüberwachung
- 002_VA_V Zeitliche Beschränkung von Rodungs- und Rückschnittsarbeiten
- 003_V Vegetationsschutzzaun und Einzelbaumschutz
- 004_VA Kontrolle und ggf. Verschluss von Quartierstrukturen für Fledermäuse
- 005_V Wiederherstellung bauzeitlich beanspruchter Flächen
- 006_A Einzelbaumpflanzung
- 007_ÖK Ökokontomaßnahme "Wald bei Wedel, Egenbüttelweg"


Sonstiges

- DB-Grenze
- Planfeststellungsgrenze
- Flurstücksgrenze/Flurstücksnummer

Neuanlage von Pflanzflächen im Zuge der Gestaltung des Bahnhofsvorplatzes, Pflanzung von 6 Einzelbäumen, Dachbegrünung

Genehmigungsvermerk Eisenbahn-Bundesamt

Übersichtsskizze

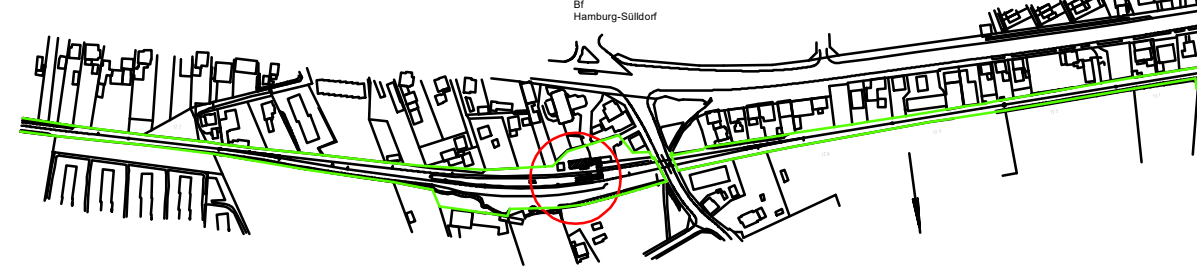

0	Ausgangsverfahren: Antragsfassung	25.03.2026
Index	Änderungen bzw. Ergänzungen	Planungsstand

Genehmigungsplanung: Unterlage für eine Entscheidung nach § 18 AEG

Vorhabensträger: DB InfraGO AG Region Nord Infrastrukturprojekte (V/I, N-E-S) Hammerbrookstraße 44 20097 Hamburg		Planzeichen: Projekt-Nr.: Datum Name	
25.03.2026 Datum		gepr. 12/2025 RIM	
Vertreter des Vorhabensträgers: Emch+Berger GmbH Umwelt- und Landschaftsplanung Lorenzstraße 34 76135 Karlsruhe 25.03.2026 Datum		Höhensystem: Koordinatensystem: UTM_Zone 32N Ursprungsplan: DOP 20, LBV 2021 Blattgröße: 1160 x 297 Maßstab: 1:500	
gepr. F. Nützel Unterschrift		gepr. M. Riehle Unterschrift	

Vorhaben:
**Neubau Personenüberführung Sülldorf
km 12,6; Strecke 1226 Blankenese - Wedel**

Planart:
Maßnahmenplan

Planinhalt:
Landschaftspflegerischer Begleitplan