


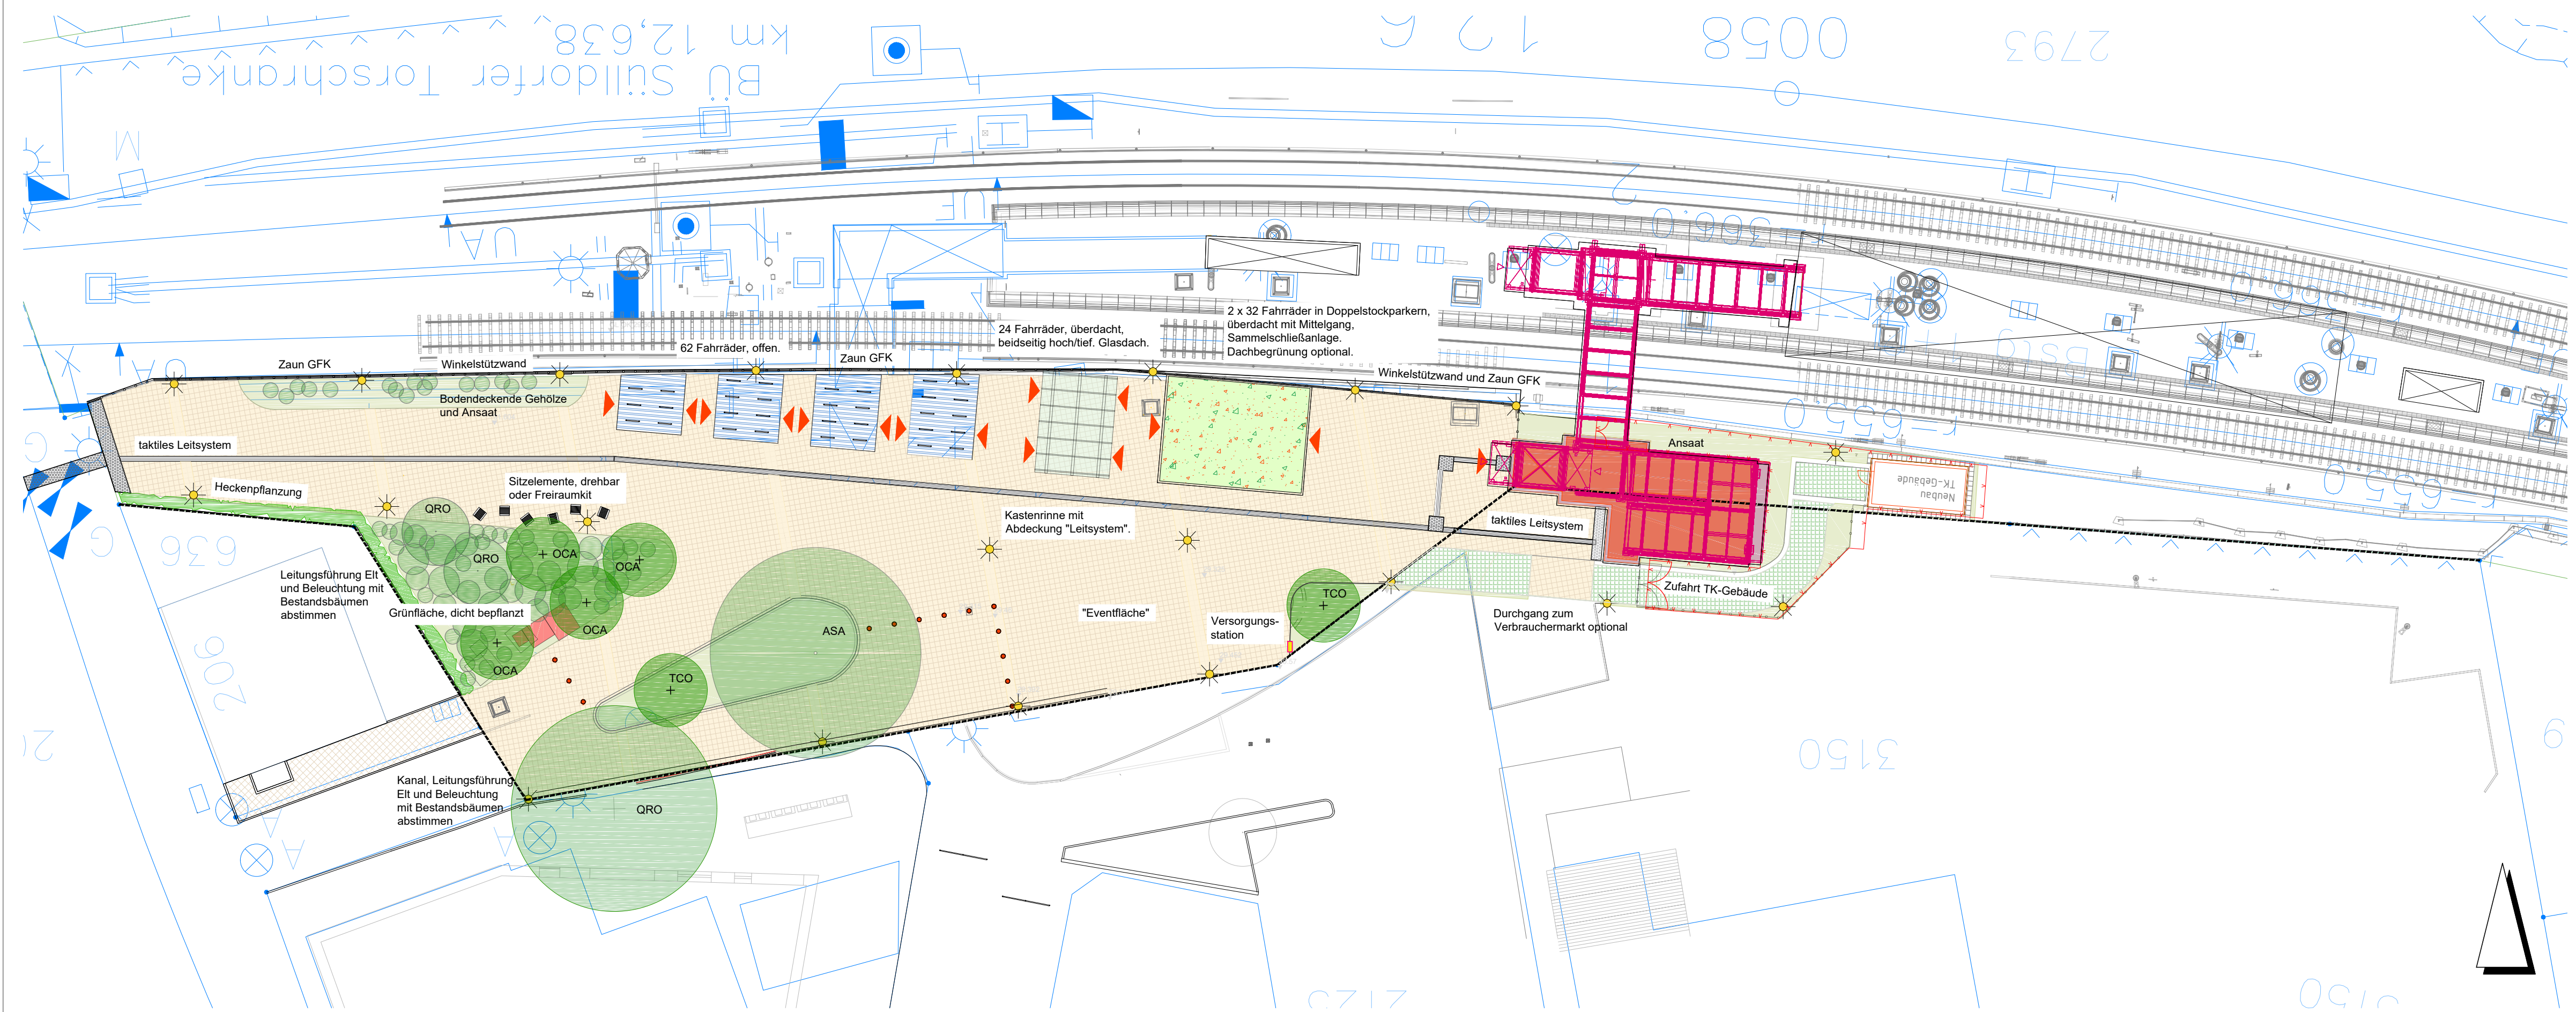

- Legende**
- Gebäude Bestand
 - Gebäude Planung DB
 - Rasenfugenpflaster / Rasengitterplatten
 - Pflaster mit Sickerfuge
 - Gestaltungspflaster 20/30
 - Grünfläche
 - Dachbegrünung Fahrradabstellanlage
 - Baum Bestand
 - Baum Neupflanzung
 - Beleuchtung Planung
 - Fahrradbügel
 - Absperr-Poller (Feuerwehrezufahrt)
 - Sitzelement
 - Taktils Leitsystem bestehend aus Noppenplatten (Aufmerksamkeitsfelder 90x90 cm und Aufmerksamkeitsstreifen 60 cm breit) Rippenplatten (Leitstreifen 30 cm breit)
 - Pflasterrinne 30 cm und Ablauf
- Match-Code
Baumarten
- ASA Acer saccharinum (Silber-Ahorn)
 - OCA Oystria carpinifolia (Hopfenbuche)
 - QRO Quercus robur (Stiel-Eiche)
 - TCA Tilia cordata 'Rancho' (Winterlinde 'Rancho')

Unterlage 15.1

Genehmigungsvermerk Eisenbahn-Bundesamt

NUR ZUR INFORMATION

Index	Änderungen bzw. Ergänzungen	Planungsstand
-------	-----------------------------	---------------

Genehmigungsplanung: Unterlage für eine Entscheidung nach § 18 AEG

Vorhabenträger:
DB InfraGO AG
Region Nord
Infrastrukturprojekte (V.II.N-E-S)
Hammerbrookstraße 44
20097 Hamburg

Planzeichn:
4-FA-DBS-LP-LP-001-0

Projekt-Nr.:

Datum	Name
gez. 05.12.2025	Zok
bearb. 05.12.2025	Zok
gepr. 05.12.2025	Poggensee-Roweck

Vertreter des Vorhabenträgers:

Lageskizze

Datum

Unterschrift

Planverfasser:

Warmbüchenstraße 18
30159 Hannover

Datum

Unterschrift

Höhensystem:

HS130

Koordinatensystem:

LS100

Ursprungsplan:

Blattgröße: 970 x 450

Maßstab:

1:250

Vorhaben:

Neubau Personenüberführung Sülldorf
km 12,6; Strecke 1226 Blankenese - Wedel

Planart:

Genehmigungsplan

Planinhalt:

Entwurfsplanung
Bahnhofsvorplatz

DATEI : Q:\Projekt\1848 LAP PÜ Sülldorf\03 PLANUNG\03 Entwurfsplanung\1848 EP 251205-red.dwg

PLOTDATEI (*.plt): 1848 GP_4_2B_250