



Schnitt 1-1

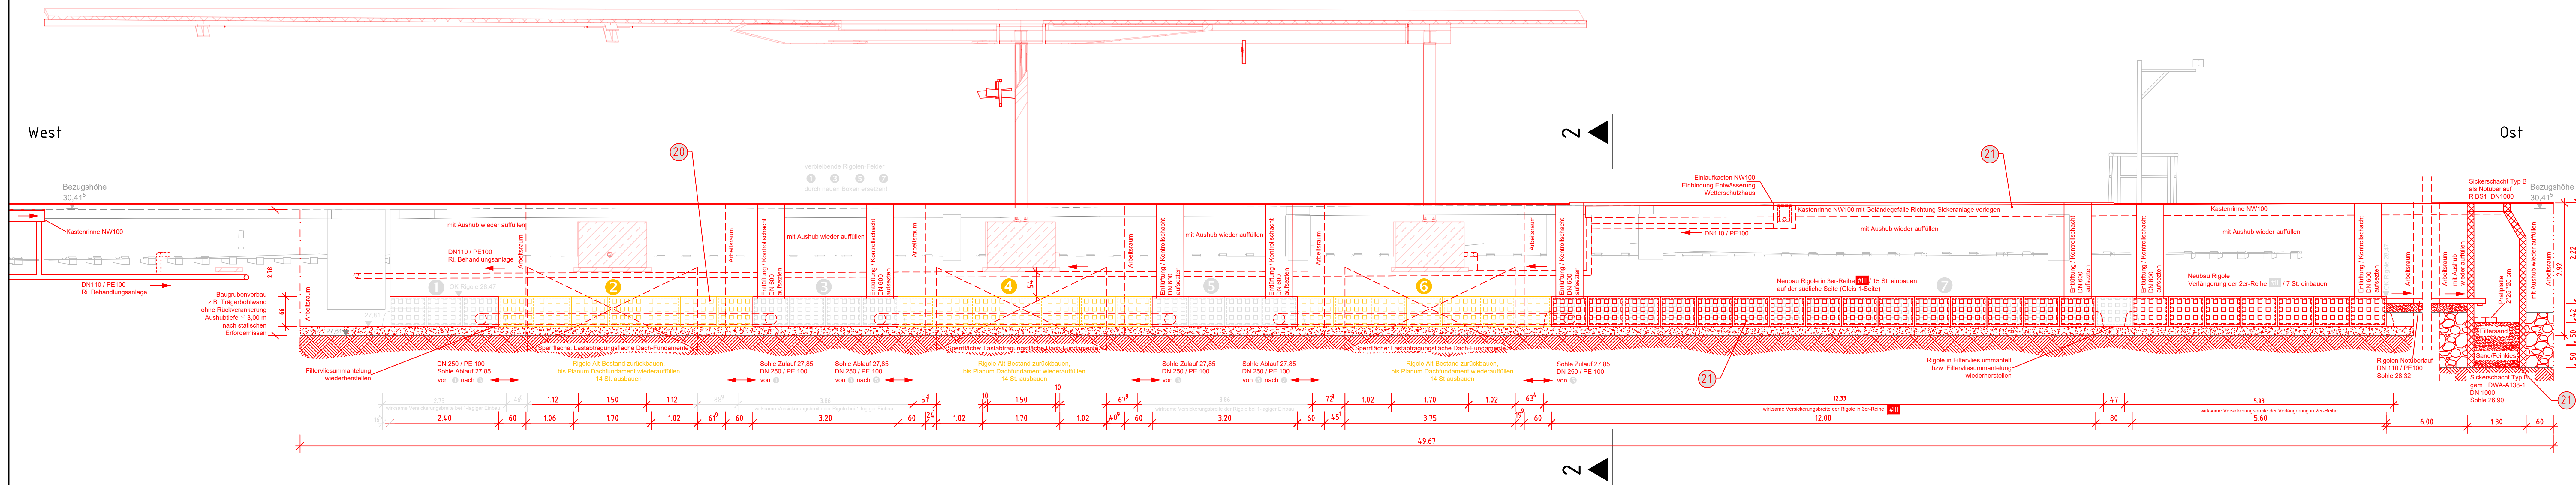


Schnitt 2-2

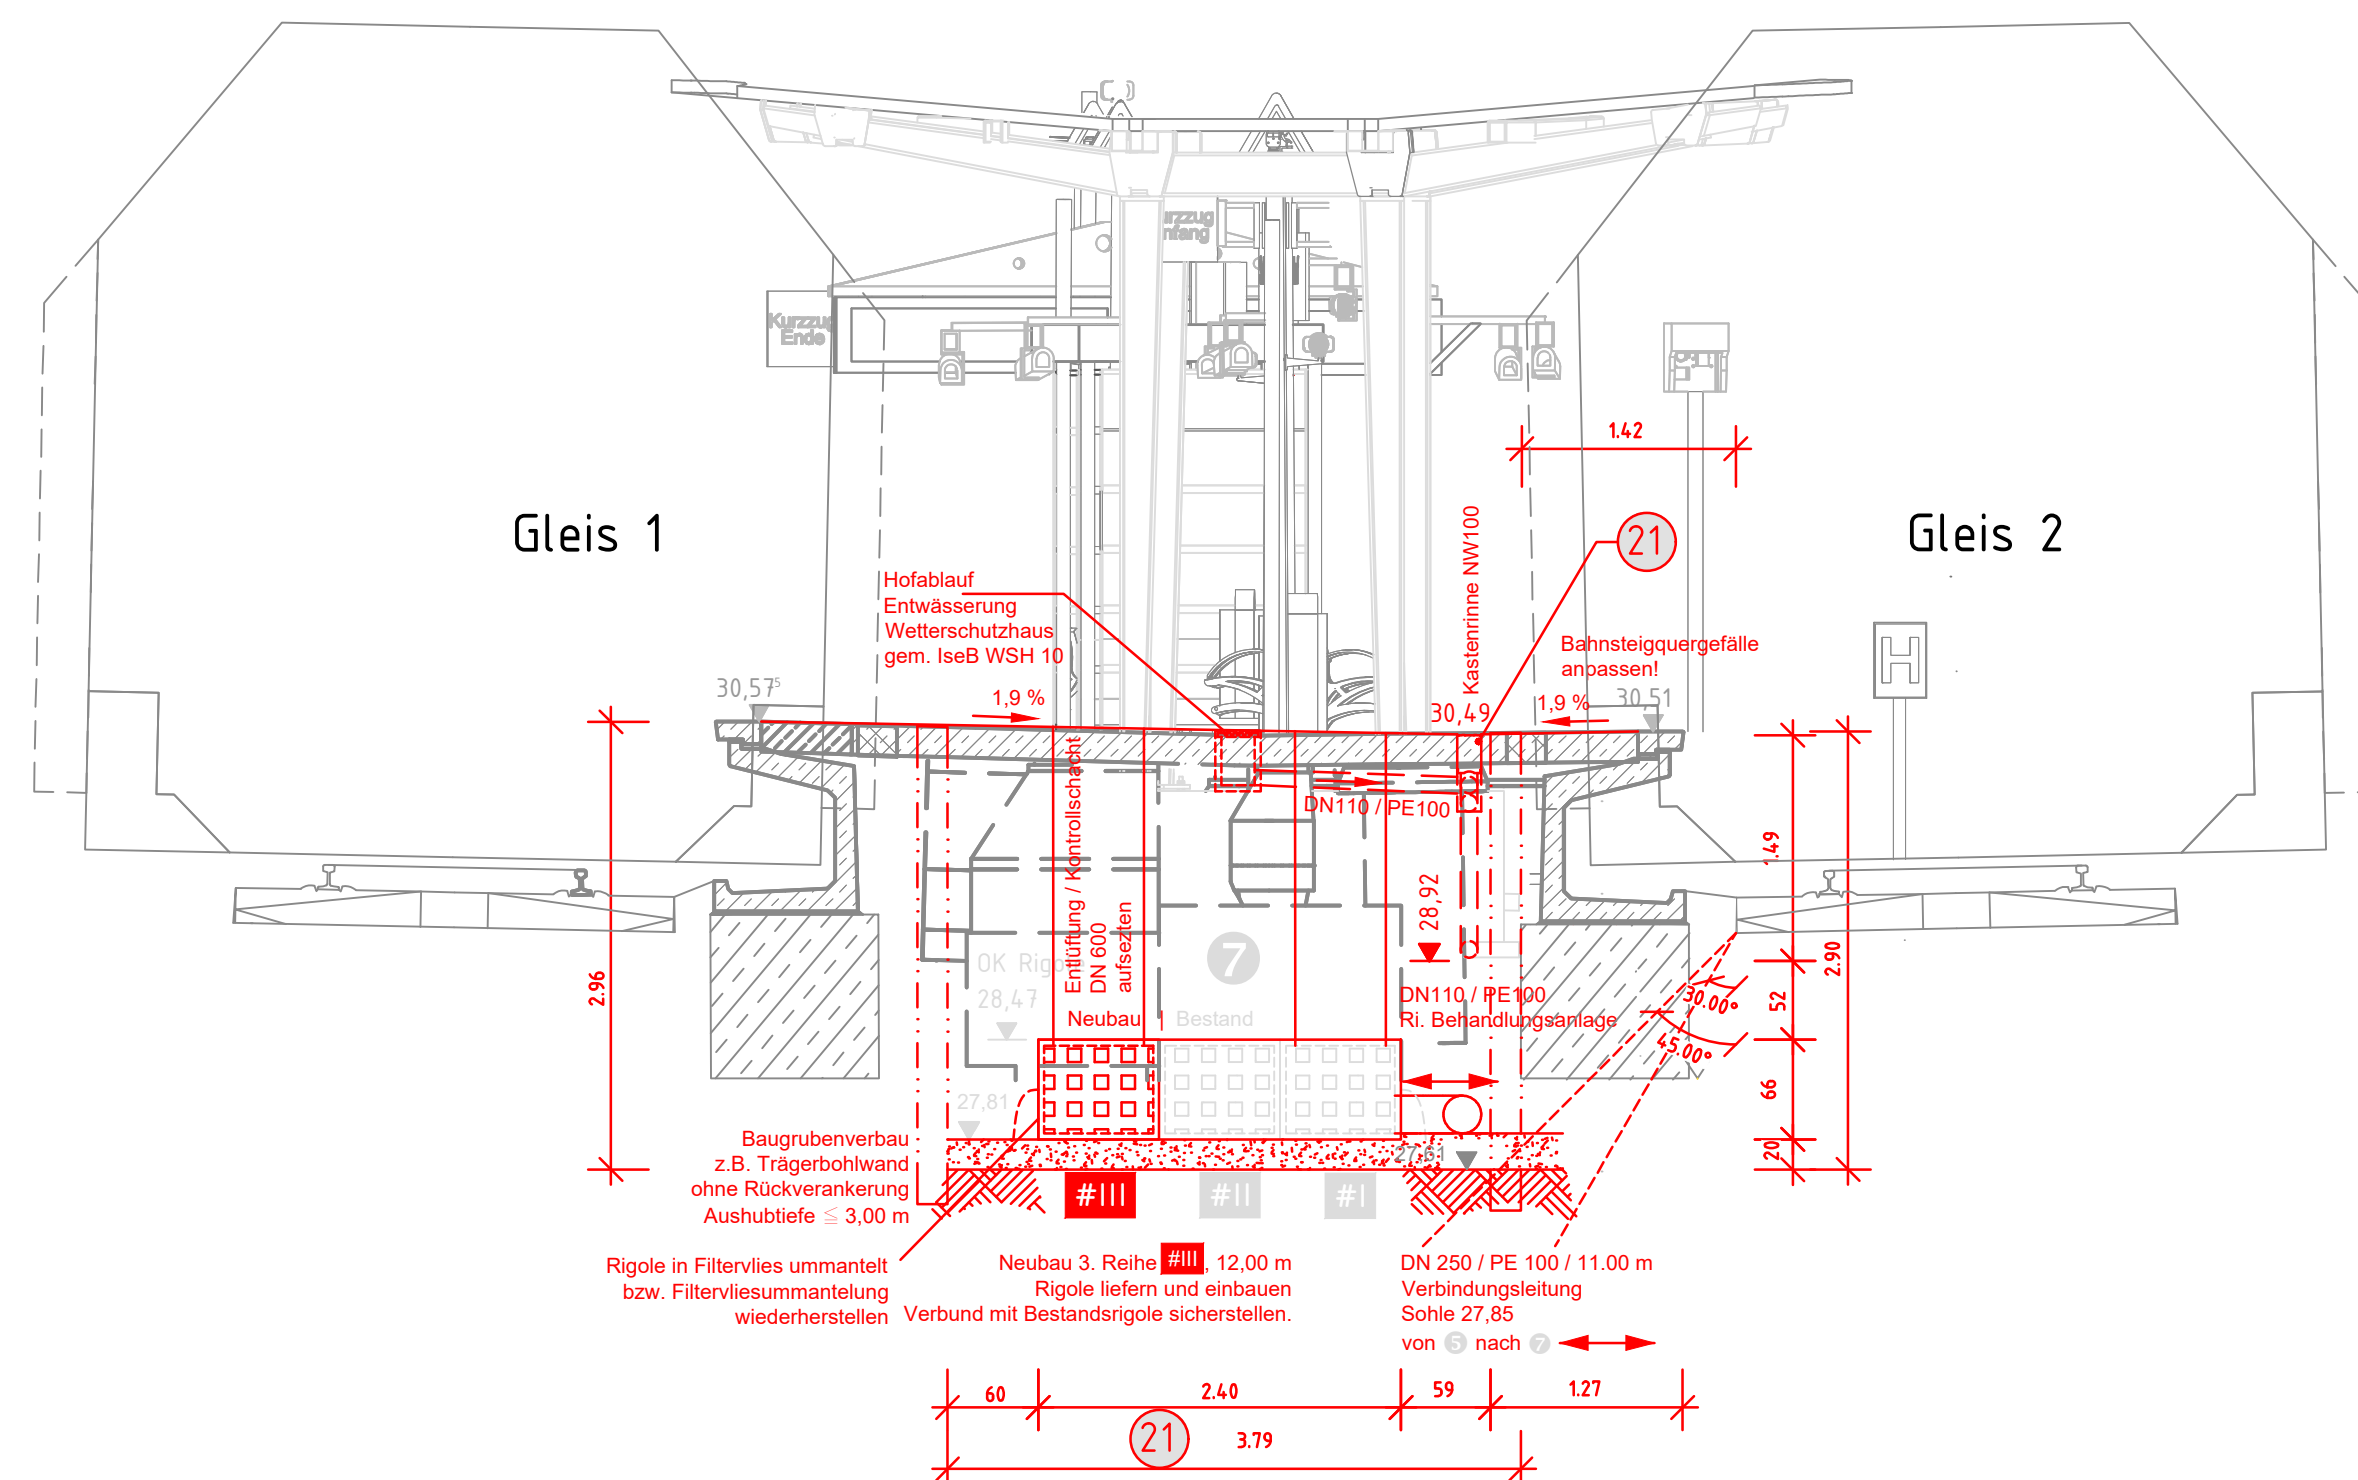

Sondierungsbohrung

Für detailliertere Angaben zum Baugrund ist der Geotechnische Untersuchungsbericht der DB Engineering & Consulting GmbH, Umwelt- und Geo-Services zu Rate zu ziehen.

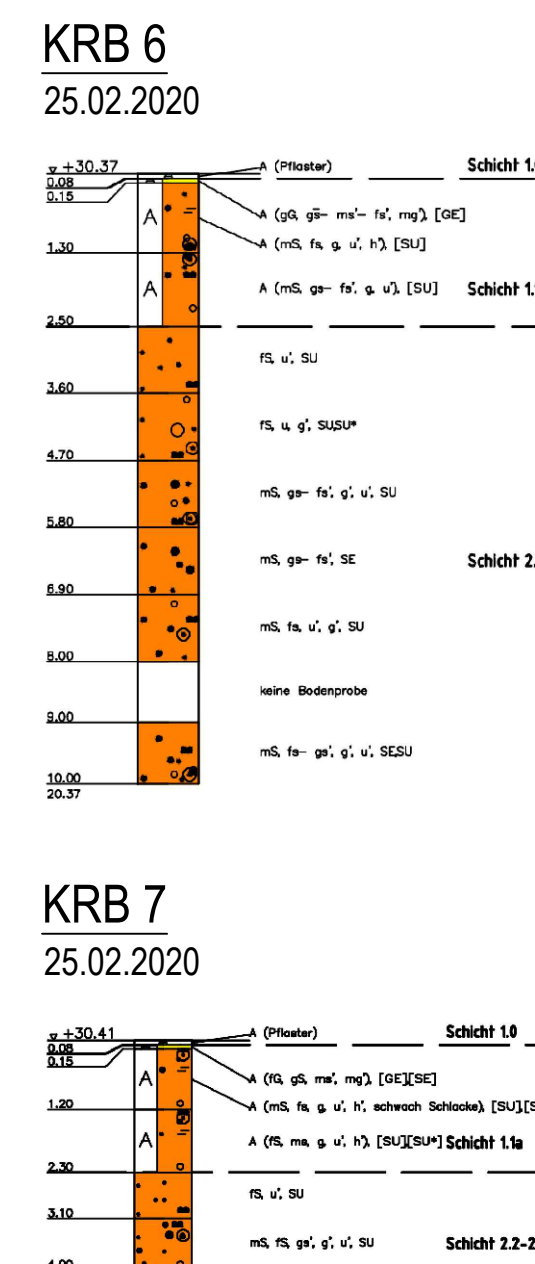

Hinweis: am 25.02.2020 wurde kein Grund-/Schichtenwasser angetroffen.

Legende Entwässerung

- geplante RW-Entwässerung
- Durchmesser / Material
DN250 / PE100
- Höhenangaben in m ü NN
Sohle 27,85
- Kasterinne Newnweite
Kasterinne NW100
- geplante Baugrube, senkrechter Verbau
- Sickeranlage: Umbau / Rückbau / Neubau
- Sickeranlage: Rigolenfeld / gepl. Kontrollschacht
- Sickeranlage: Einbaureihe
- verbleibende Rigolen-Felder durch neuen Boxen ersetzen!
- Laufende Nummer des Bauwerkverzeichnisses
- WSH Wetterschutzhaus

