


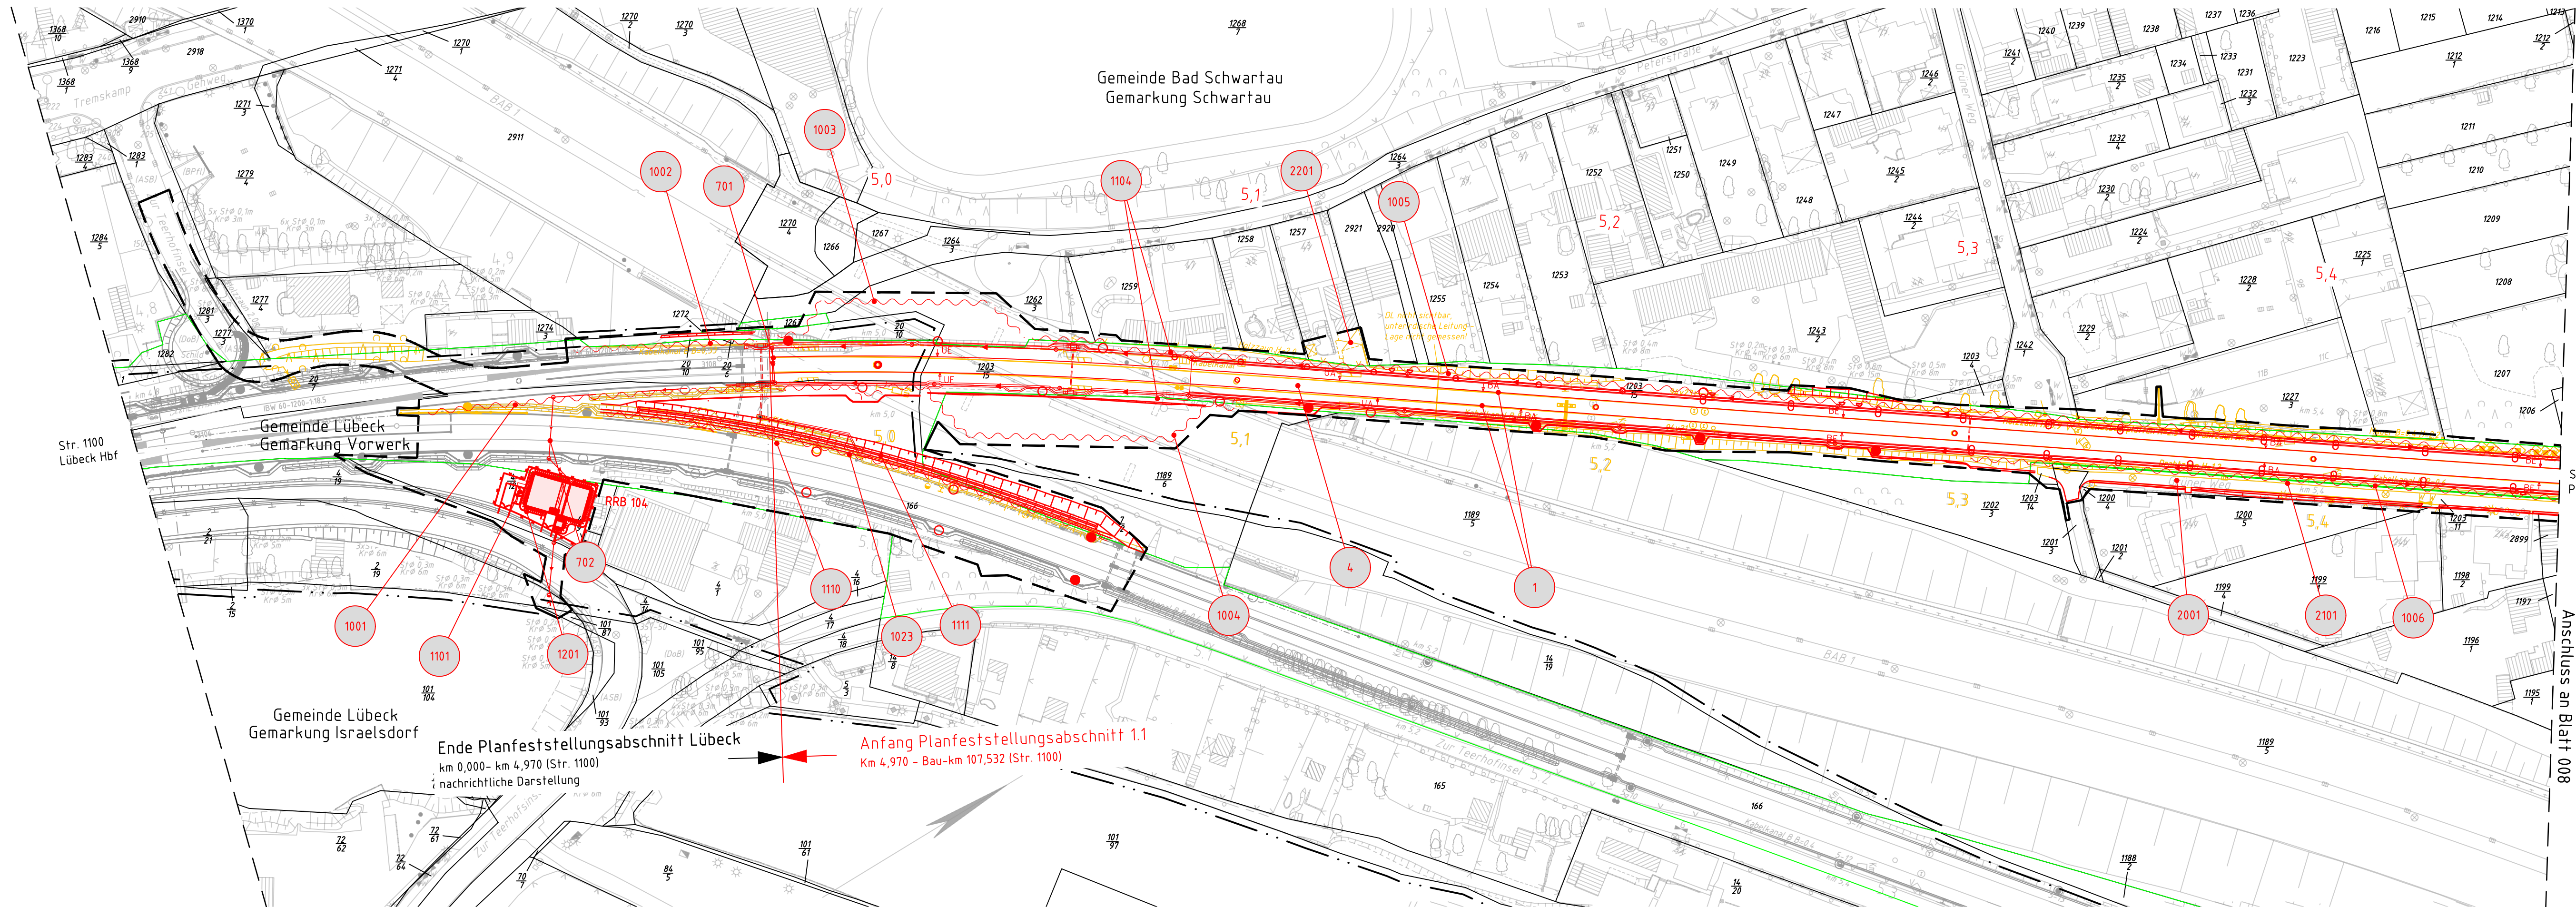

Legende:

- Bestand
- Neubau / Änderung
- Rückbau
- äußere Grenze der vorhabensträgergereigen Grundstücke
- tangierende Planung (nachrichtliche Darstellung)

Planfeststellungsgrenze

Kreis- / Gemeindegrenze

Gemarkungsgrenze

Flurgrenze

Flurstücksgrenze

Zugehörigkeitshaken

Flurstücksnummer

laufende Nummer des Bauwerksverzeichnisses

Lärmschutzwand

Böschung

Gleis S-Bahn

Gleis für Reise- und Güterzüge

Gleis für Güterzüge

Trafostation

Oberleitungsmast mit/ohne Mastnummer

Trogtrasse (Kabelkanal) mit Kabelschacht

Entwässerungsgraben mit Fließrichtung

Versickerungsanlage (Graben, Becken, Mulde)

Mulde

Stützwand

Zaun

Hecke gemeinschaftlich

Leitplanke

Straßenablauf

Einstiegsschacht / Entwässerungsleitung mit Fließrichtung

Lichtmast

Schaltschrank

Schieber für Wasserleitung

Überflurhydrant; Unterflurhydrant

Schrankenkasten mit Schrankenbaum


rotes Blinklicht

Laubbaum; Nadelbaum

Gebäude mit Überdachung

Treppe

Rampe

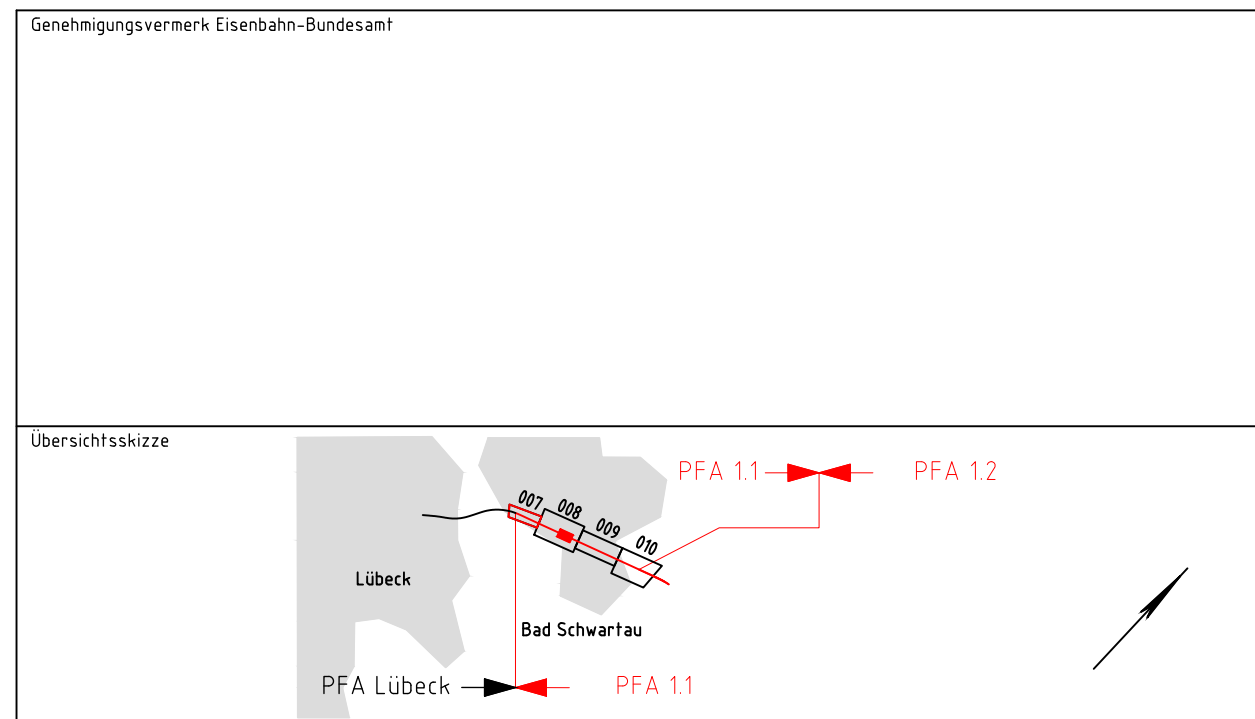

0	Ausgangsverfahren: Antragsfassung	10.04.2026
Index	Änderungen bzw. Ergänzungen	Planungsstand

Genehmigungsplanung: Unterlage für eine Entscheidung nach § 18 AEG

Vorhabensträger: DB InfraGO AG Adam-Riese-Straße 11-13 60327 Frankfurt/M.	Vertreter der Vorhabensträger: DB InfraGO AG Beim Strohhause 17 20097 Hamburg 06.05.2026 Dagmar Poethke Ort, Datum, Unterschrift	Planzeichen: 03_007 Projekt-Nr.: E1631230009
Bauherr: DB InfraGO AG Lindemannallee 3 30173 Hannover	Planverfasser: ARCADIS OBERMEYER RAMBOLL Dresden, 10.04.2026 i.V. Frank Sczepan Ort, Datum, Unterschrift	Datum Name 03/2026 Molina 03/2026 Bulla 03/2026 Hirsch Höhensystem: DHHN92 Koordinatensystem: DB_REF Ursprungsplan: Blattgröße: 297 x 1070 mm Maßstab: 1:1.000

Vorhaben: ABS/NBS Hamburg – Lübeck – Puttgarden
Planfeststellungsabschnitt 1.1
km 4,970 – Bau-km 107,532 (Strecke 1100), km 25,031 – km 26,505 (Strecke 1110)
Planart: Lageplan [4.1.1.V.AL.P.000.007.0]
Planinhalt: km 4,970 bis km 5,469