


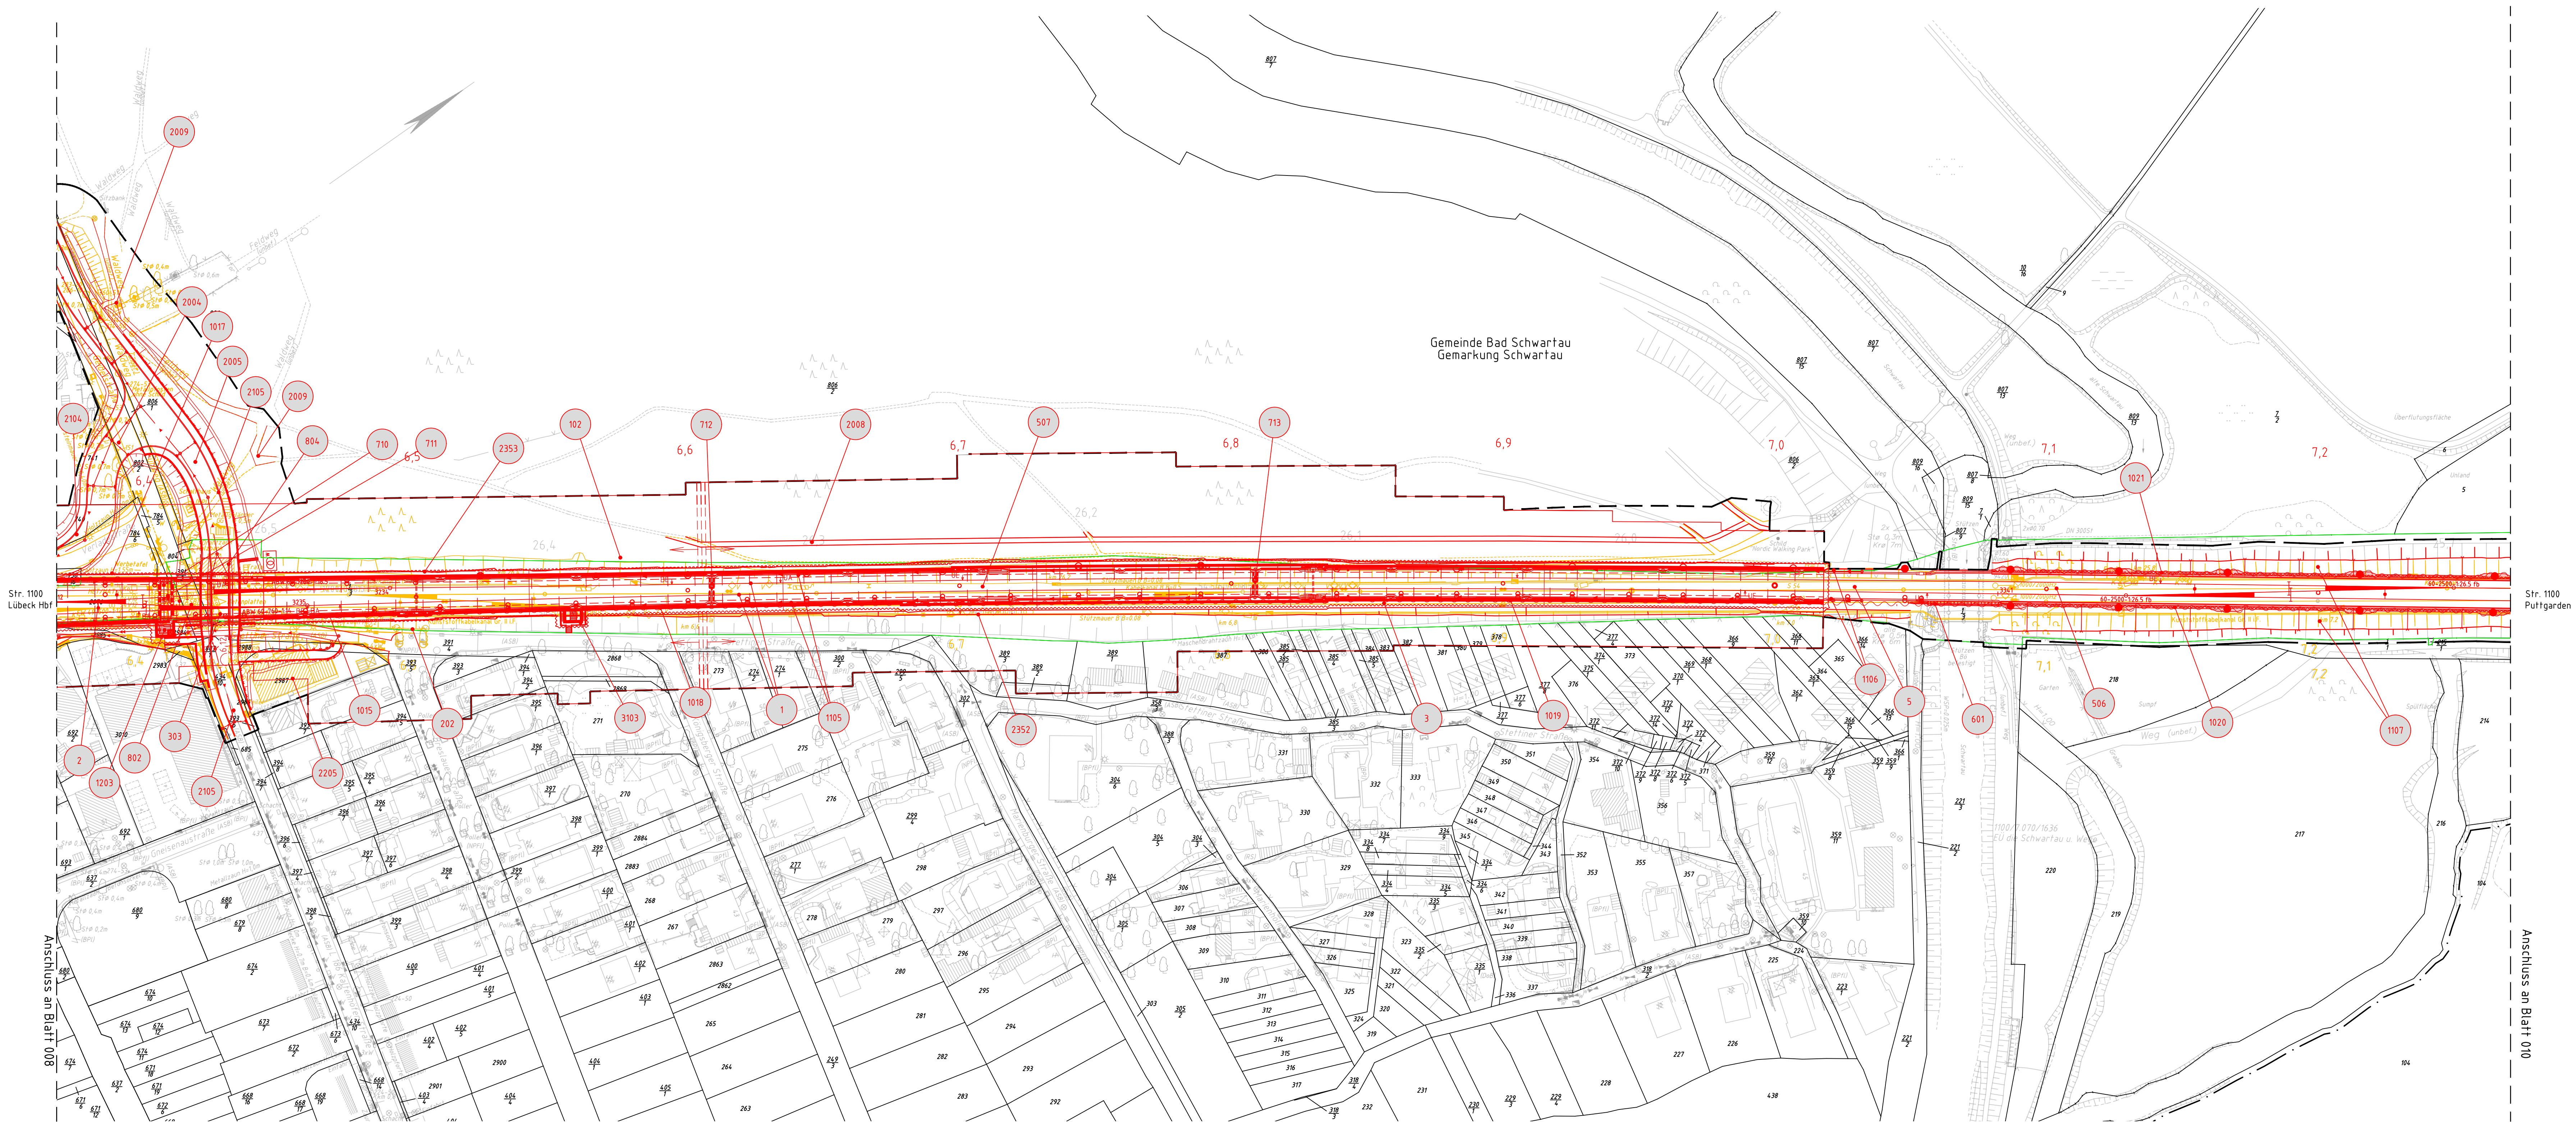


- Legende:**
- Bestand
 - Neubau / Änderung
 - Rückbau
 - äußere Grenze der vorhabensträgerigen Grundstücke
 - fangierende Planung (nachrichtliche Darstellung)
 - Planfeststellungsgrenze
 - Kreis-/ Gemeindegrenze
 - Gemarkungsgrenze
 - Flurgrenze
 - Flurstücksgrenze
 - Zugehörigkeitszonen
 - Flurstücksnummer
 - laufende Nummer des Bauwerksverzeichnisses
 - Lärmschutzwand
 - Böschung
 - Gleis S-Bahn
 - Gleis für Reise- und Güterzüge
 - Gleis für Güterzüge
 - Trafostation
 - Oberleitungsmast mit/ohne Mastnummer
 - Trogtrasse (Kabelkanal) mit Kabelschacht
 - Entwässerungsgraben mit Fließrichtung
 - Versickerungsanlage (Graben, Becken, Mulde)
 - Mulde
 - Stützmauer
 - Zaun
 - Hecke gemeinschaftlich
 - Leitplanke
 - Straßenablauf
 - Einstiegschacht / Entwässerungsleitung mit Fließrichtung
 - Lichtmast
 - Schaltschrank
 - Schieber für Wasserleitung
 - Überflurhydrant; Unterflurhydrant
 - Schrankenkasten mit Schrankenbaum
 - rotes Blinklicht
 - Laubbaum; Nadelbaum
 - Gebäude mit Überdachung
 - Treppe
 - Rampe

Unterlage 3.009

Genehmigungsvermerk Eisenbahn-Bundesamt

Übersichtsskizze

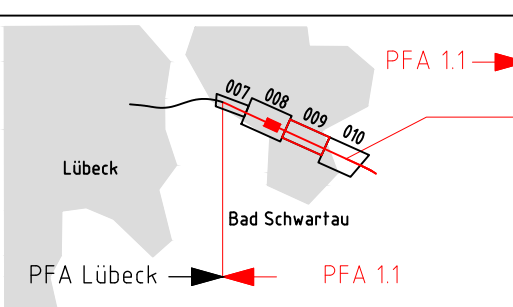

0	Ausgangsverfahren Antragsfassung	10.04.2026
Index	Änderungen bzw. Ergänzungen	Planungsstand

Genehmigungsplanung: Unterlage für eine Entscheidung nach § 18 AEG

Vorhabensträger: DB InfraGO AG Aden-Riese-Straße 11-13 20097 Frankfurt/M.	Vertreter der Vorhabensträger: DB InfraGO AG Bismarck-Straße 17 20097 Hamburg 06.05.2026 Ort, Datum, Unterschrift Plattentaxen: DB InfraGO AG Unternehmensallee 3 30173 Hannover	Planzichen: 03_009 Projekt-Nr.: E1631230009 Datum: 03/2026 Name: Molina Bearb: 03/2026 Bulla gepr: 03/2026 Hirsch Koordinatensystem: DB_REF Ursprungsplan Blattgröße: 450 x 1350 mm Maststab: 1:1000 Dresden, 10.04.2026 Ort, Datum, Unterschrift L.V. Frank Szepean
--	---	--

Vorhaben:	ABS/NBS Hamburg - Lübeck - Puttgarden Planfeststellungsabschnitt 1.1 km 4,970 - Bau-km 107,532 (Strecke 1100), km 25,031 - km 26,505 (Strecke 1110)
Planart:	Lageplan [4.1.1.VA LP 000.009.0]
Planinhalt:	km 6,368 bis km 7,271
Strecke 1100 (Lübeck Hbf - Puttgarden)	