


C:\Users\JHBL\ARCADIS\FBQ_ABSNBS_LbeckPuttgarden - Docs\7-BIM-CAD\04_Genehmigungsplanung\PFA_1-1\08_RQ_08_1_EB\4.11.VA.RQ.000.001.002.0.dwg

Regelquerschnitt
Dreigleisiger Streckenquerschnitt Erschütterungstrog im Bahnhofsbereich
ve ≤ 200 km/h

Legende:


- Bestand
- Neubau / Änderung
- Rückbau
- äußere Grenze der vorhabenträgereigenen Grundstücke
- tangierende Planung (nachrichtliche Darstellung)

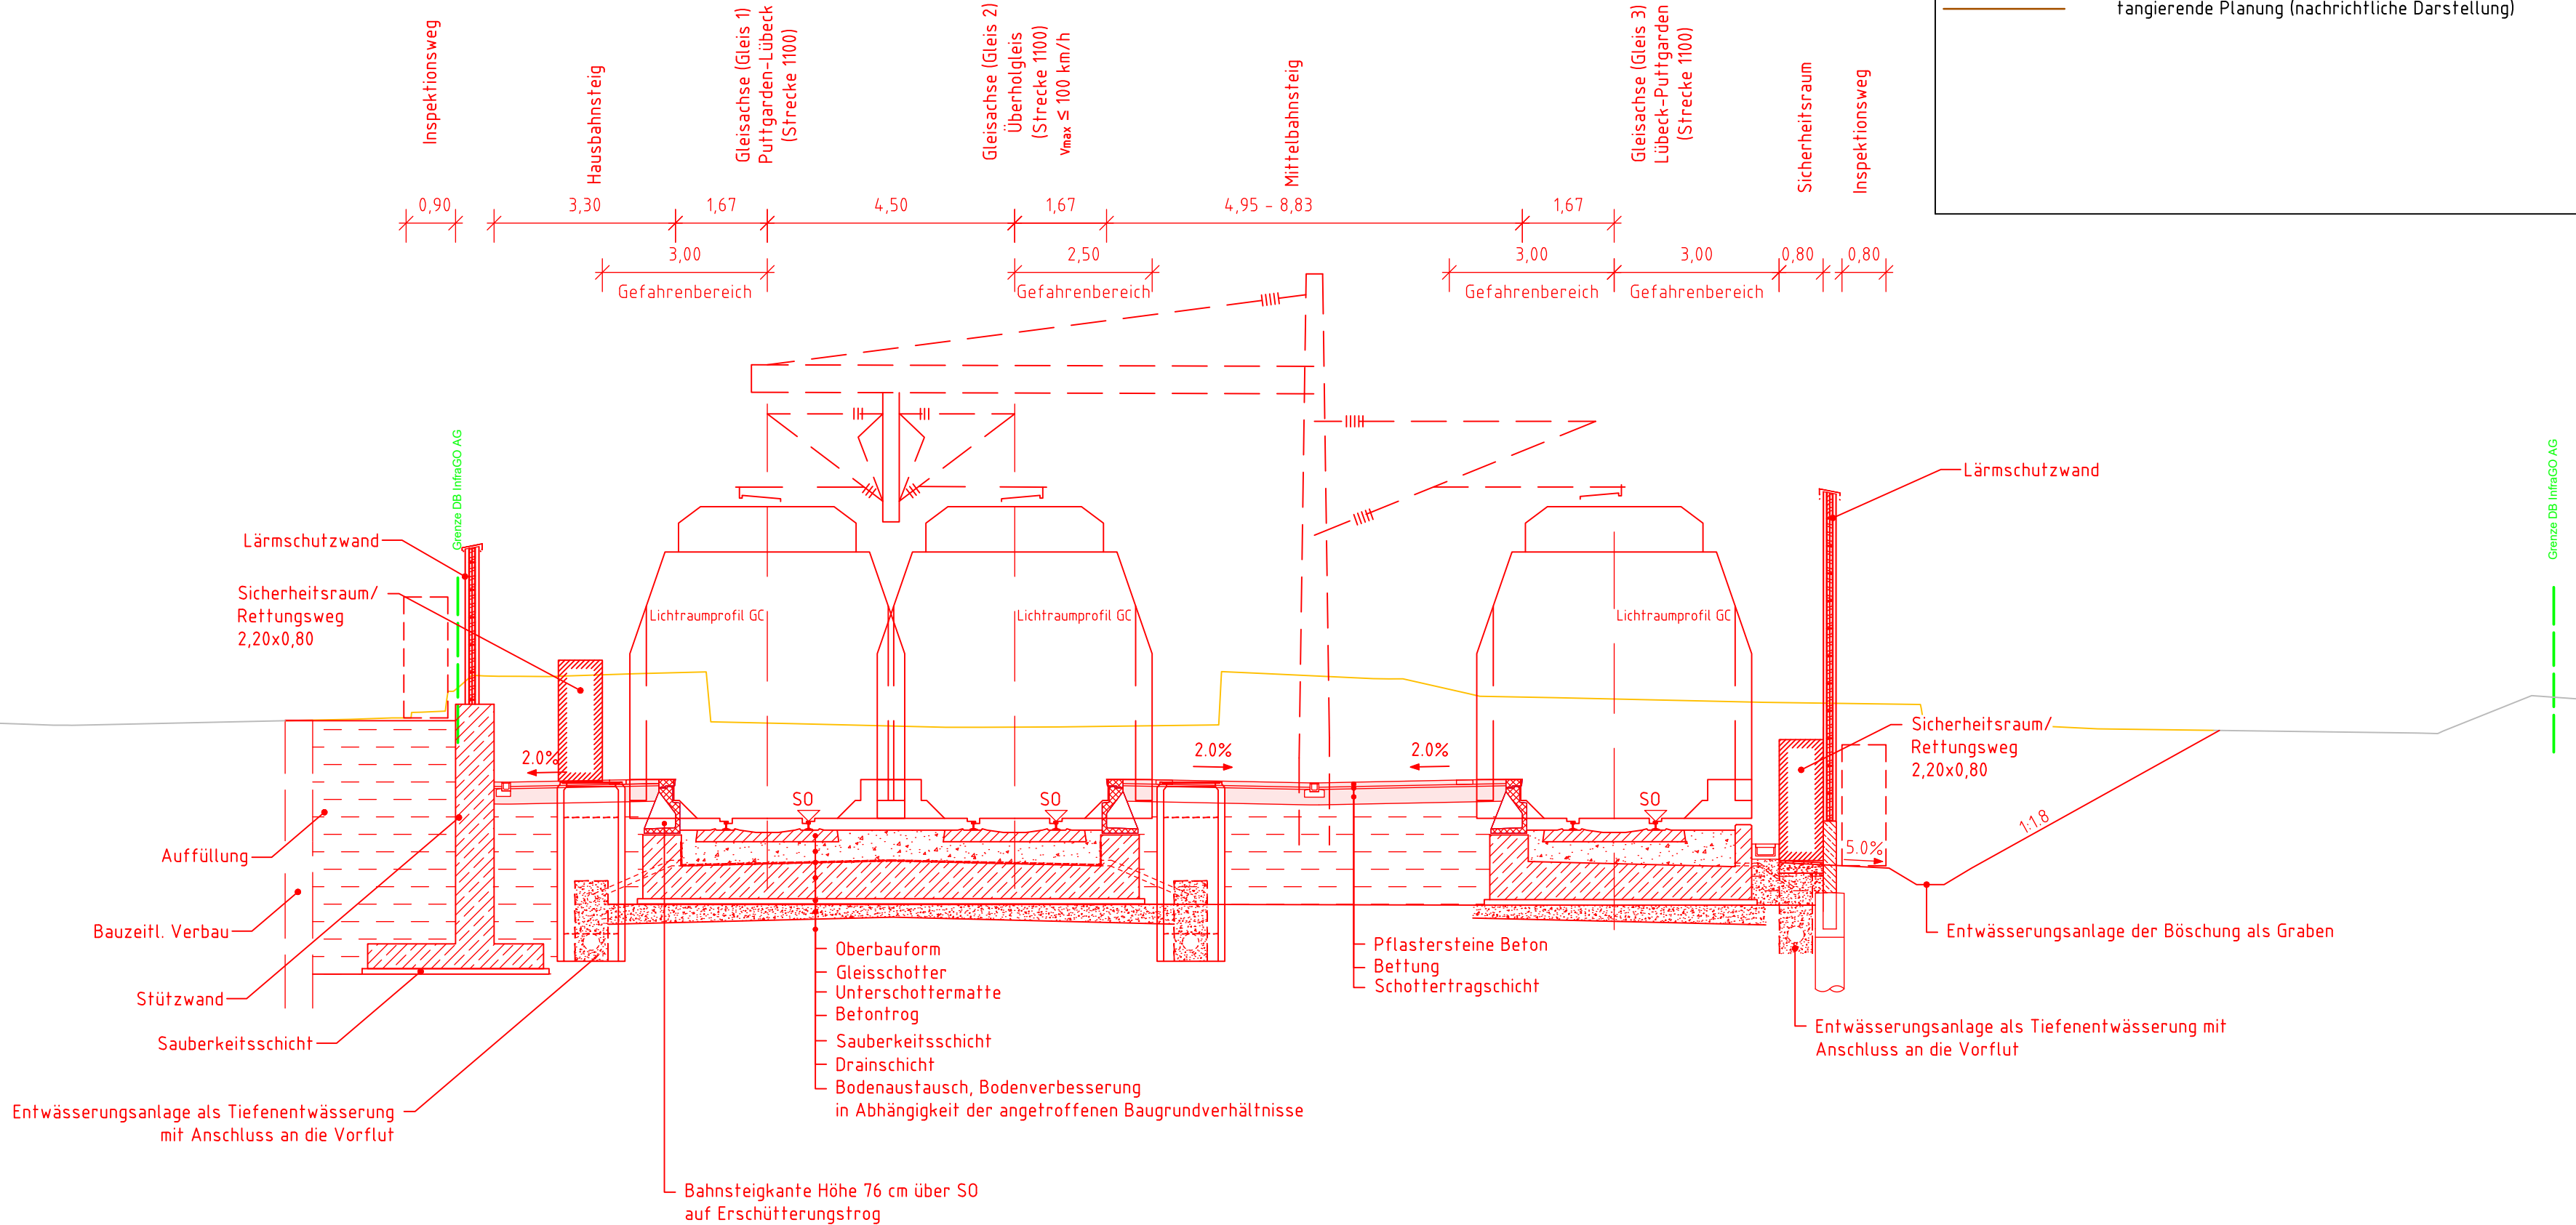

Unterlage 8.1.002

Genehmigungsvermerk Eisenbahn-Bundesamt

Übersichtsskizze

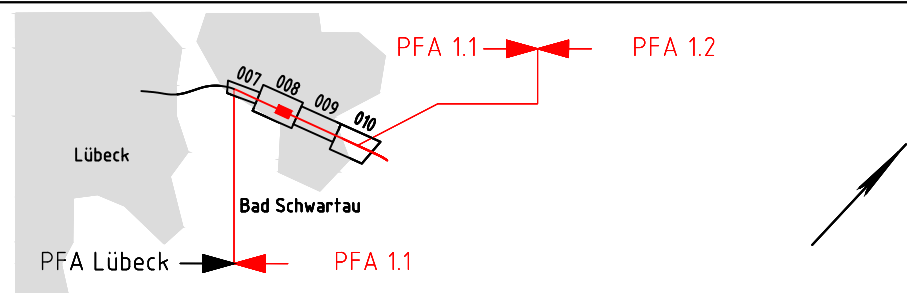

0	Ausgangsverfahren: Antragsfassung	15.03.2026
Index	Änderungen bzw. Ergänzungen	Planungsstand

Genehmigungsplanung: Unterlage für eine Entscheidung nach § 18 AEG

Vorhabenträgerin: DB InfraGO DB InfraGO AG Adam-Riese-Straße 11-13 60327 Frankfurt/M.	Vertreter der Vorhabenträgerin: DB InfraGO DB InfraGO AG Beim Strohhause 17 20097 Hamburg 28.04.2026 Dagmar Poethke Ört, Datum, Unterschrift	Planzeichen: 08-01_002 Projekt-Nr.: E1631230009 <table><tr><td></td><td>Datum</td><td>Name</td></tr><tr><td>gez.</td><td>02/2026</td><td>Jansson</td></tr><tr><td>bearb.</td><td>02/2026</td><td>Menzer</td></tr><tr><td>gepr.</td><td>02/2026</td><td>Hirsch</td></tr></table>		Datum	Name	gez.	02/2026	Jansson	bearb.	02/2026	Menzer	gepr.	02/2026	Hirsch
	Datum	Name												
gez.	02/2026	Jansson												
bearb.	02/2026	Menzer												
gepr.	02/2026	Hirsch												
Bauherr: DB InfraGO DB InfraGO AG Lindemannallee 3 30173 Hannover	Planverfasser: ARCADIS U OBERMEYER RAMBOLL  Dresden, 15.03.2026 i.V. Frank Sczepan Ört, Datum, Unterschrift	Höhensystem: DHHN92 Koordinatensystem: DB_REF Ursprungsplan: Blattgröße: 297 x 690 Maßstab: 1:100												

Vorhaben:		ABS/NBS Hamburg - Lübeck - Puttgarden Planfeststellungsabschnitt 1.1 km 4,970 - Bau-km 107,532 (Strecke 1100), km 25,031 - km 26,505 (Strecke 1110)	
Planart:		Regelquerschnitt [4.1.1.VA.RQ.000.002.0]	
Planinhalt:		3-gleisiges Streckenquerprofil Erschütterungstrog im Bahnhofsbereich Strecke 1100 (Lübeck Hbf - Puttgarden)	