


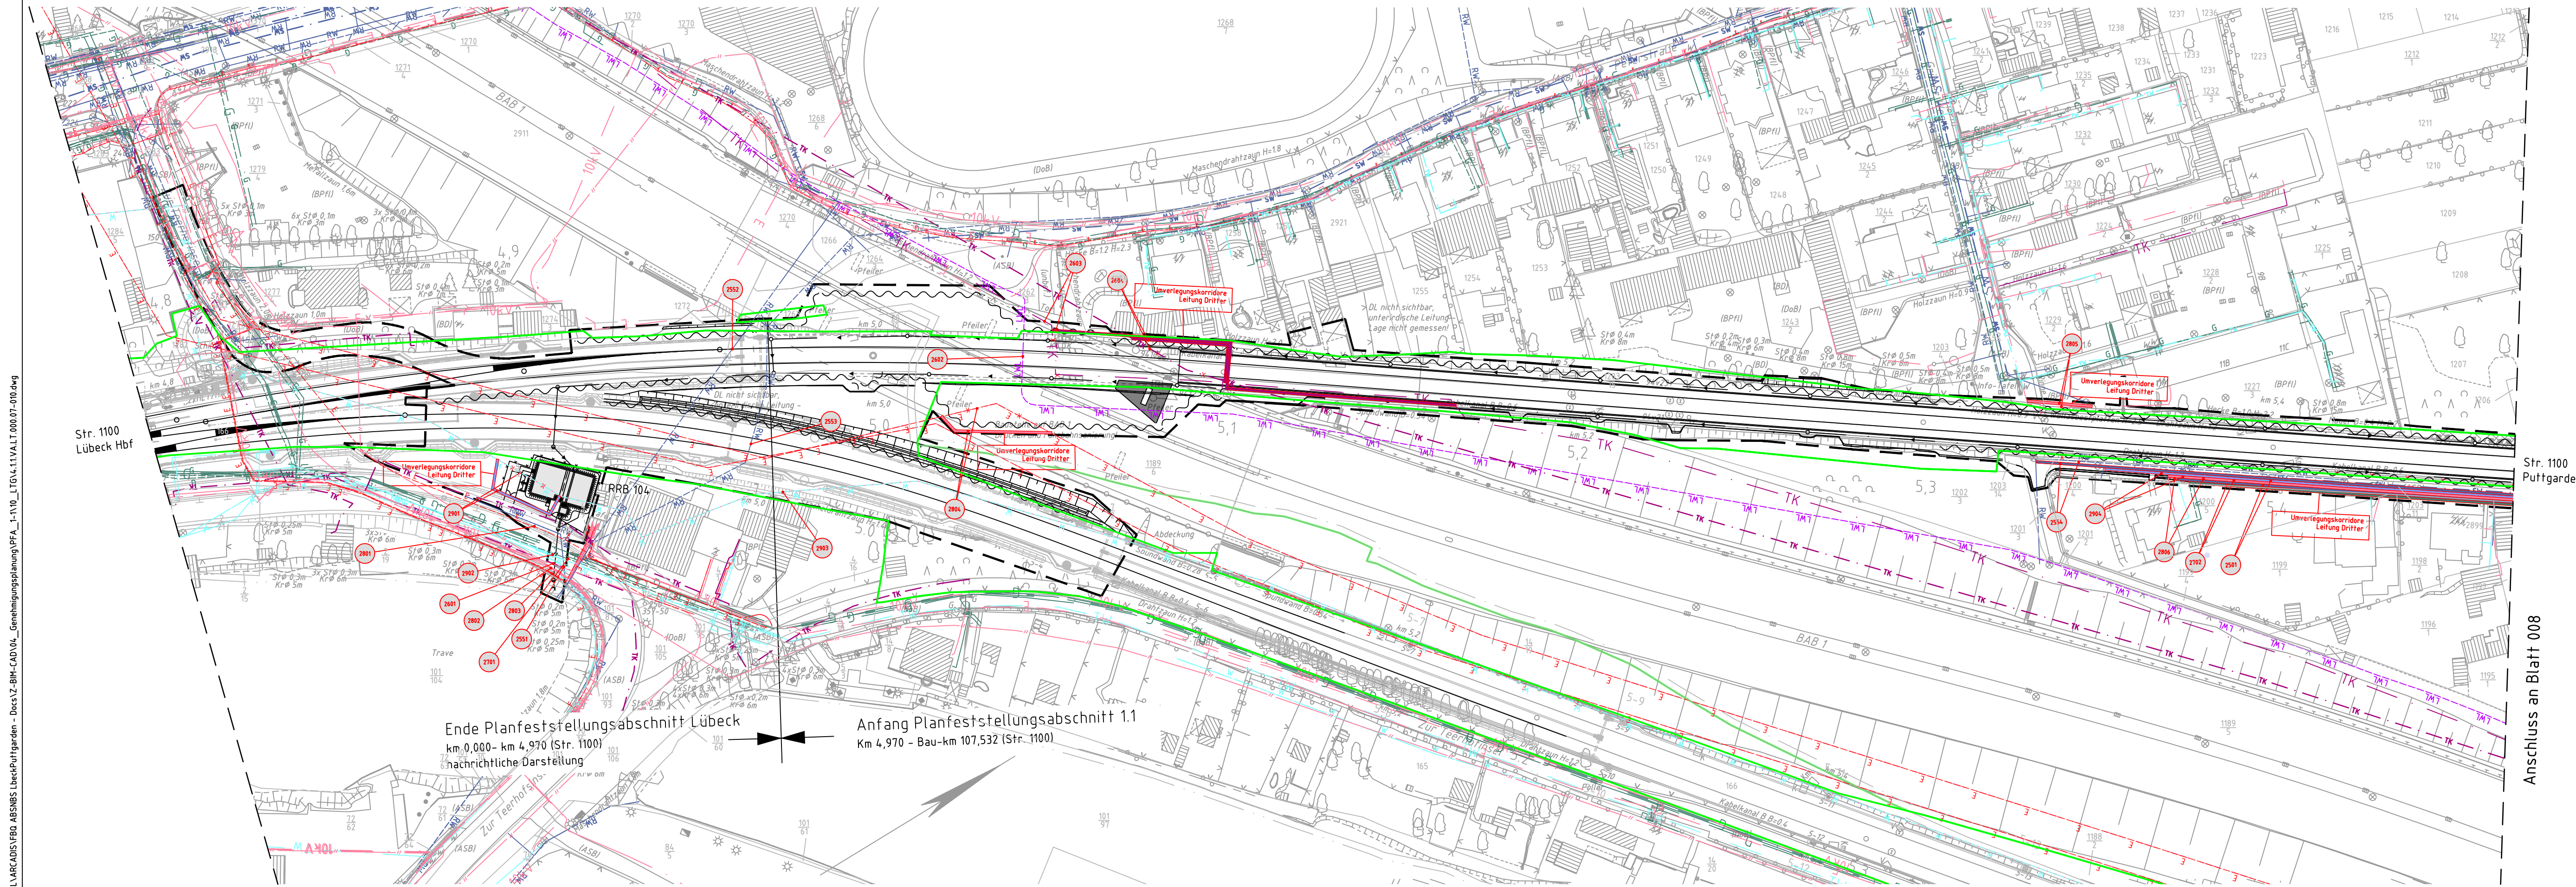

Anschluss an Blatt 008

Legende:

- Bestand (einschließlich DB-Kataster)
- Neubau / Änderung
- äußere Grenze der vorhabentragereigenen Grundstücke
- tangierende Planung (nachrichtliche Darstellung)
- Planfeststellungsgrenze
- Gemeineidengrenze
- Gemarkungsgrenze
- Flurgrenze
- Flurstücksgrenze
- Kataster (amtlich)
- laufende Nummer des Bauwerksverzeichnisses

Leitungen

- Strom
- Strom - 10kV
- Strom - 15kV
- Strom - 20kV
- Strom - 30kV
- Strom - 110kV
- Fernmeldeleitung
- Telekommunikation
- Lichtwellenkabel
- Gasleitung
- Schmutzwasserleitung
- Regenwasserleitung
- Mischwasserleitung
- Trinkwasserleitung
- Kabel/Leitung oberirdisch
- Kabel/Leitung unterirdisch
- Rückbau von Kabeln und Leitungen
- Stilllegung von Kabeln und Leitungen

geplanter Leitungskorridor

- Elektroleitung
- Fernmeldeleitung / Telekommunikation
- Lichtwellenkabel
- Gasleitung
- Schmutzwasserleitung
- Regenwasserleitung
- Trinkwasserleitung

Unterlage 10.007

Genehmigungsvermerk Eisenbahn-Bundesamt

Übersichtsskizze

0 Ausgangsverfahren: Antragsfassung 10.04.2026

Index Änderungen bzw. Ergänzungen Planungsstand

Genehmigungsplanung: Unterlage für eine Entscheidung nach § 18 AEG

Vorhabenträgerin:	DB InfraGO	Vertreter der Vorhabenträgerin:	DB InfraGO	Planzeichen:	10_007
DB InfraGO AG Adam-Riese-Straße 11-13 60327 Frankfurt/M.		DB InfraGO AG Beim Strohhause 17 20097 Hamburg		Projekt-Nr.:	E1631230009
		28.04.2026 Ort, Datum, Unterschrift Dagmar Poethke		gezeichnet:	03/2026 Molina
Bauherr:	DB InfraGO	Planverfasser:	ARCADIS OBERMEYER RAMBOLL	bearbeitet:	03/2026 Dogan
DB InfraGO AG Lindemannallee 3 30173 Hannover		Dresden, 10.04.2026 Ort, Datum, Unterschrift i.V. Frank Sczepan		geprüft:	03/2026 Hirsch
				Höhenystem:	DHHN92
				Koordinatensystem:	DB_REF
				Ursprungsplan:	
				Blattgröße:	297 x 1070
				Maßstab:	1:1.000

Vorhaben:

ABS/NBS Hamburg - Lübeck - Puttgarden

Planfeststellungsabschnitt 1.1

km 4,970 - Bau-km 107,532 (Strecke 1100), km 25,031 - km 26,505 (Strecke 1110)

Planart: Leitungsplan [4.1.1.VALT.000.007.0]

Planinhalt: km 4,970 bis km 5,469

Strecke 1100 (Lübeck Hbf - Puttgarden)