


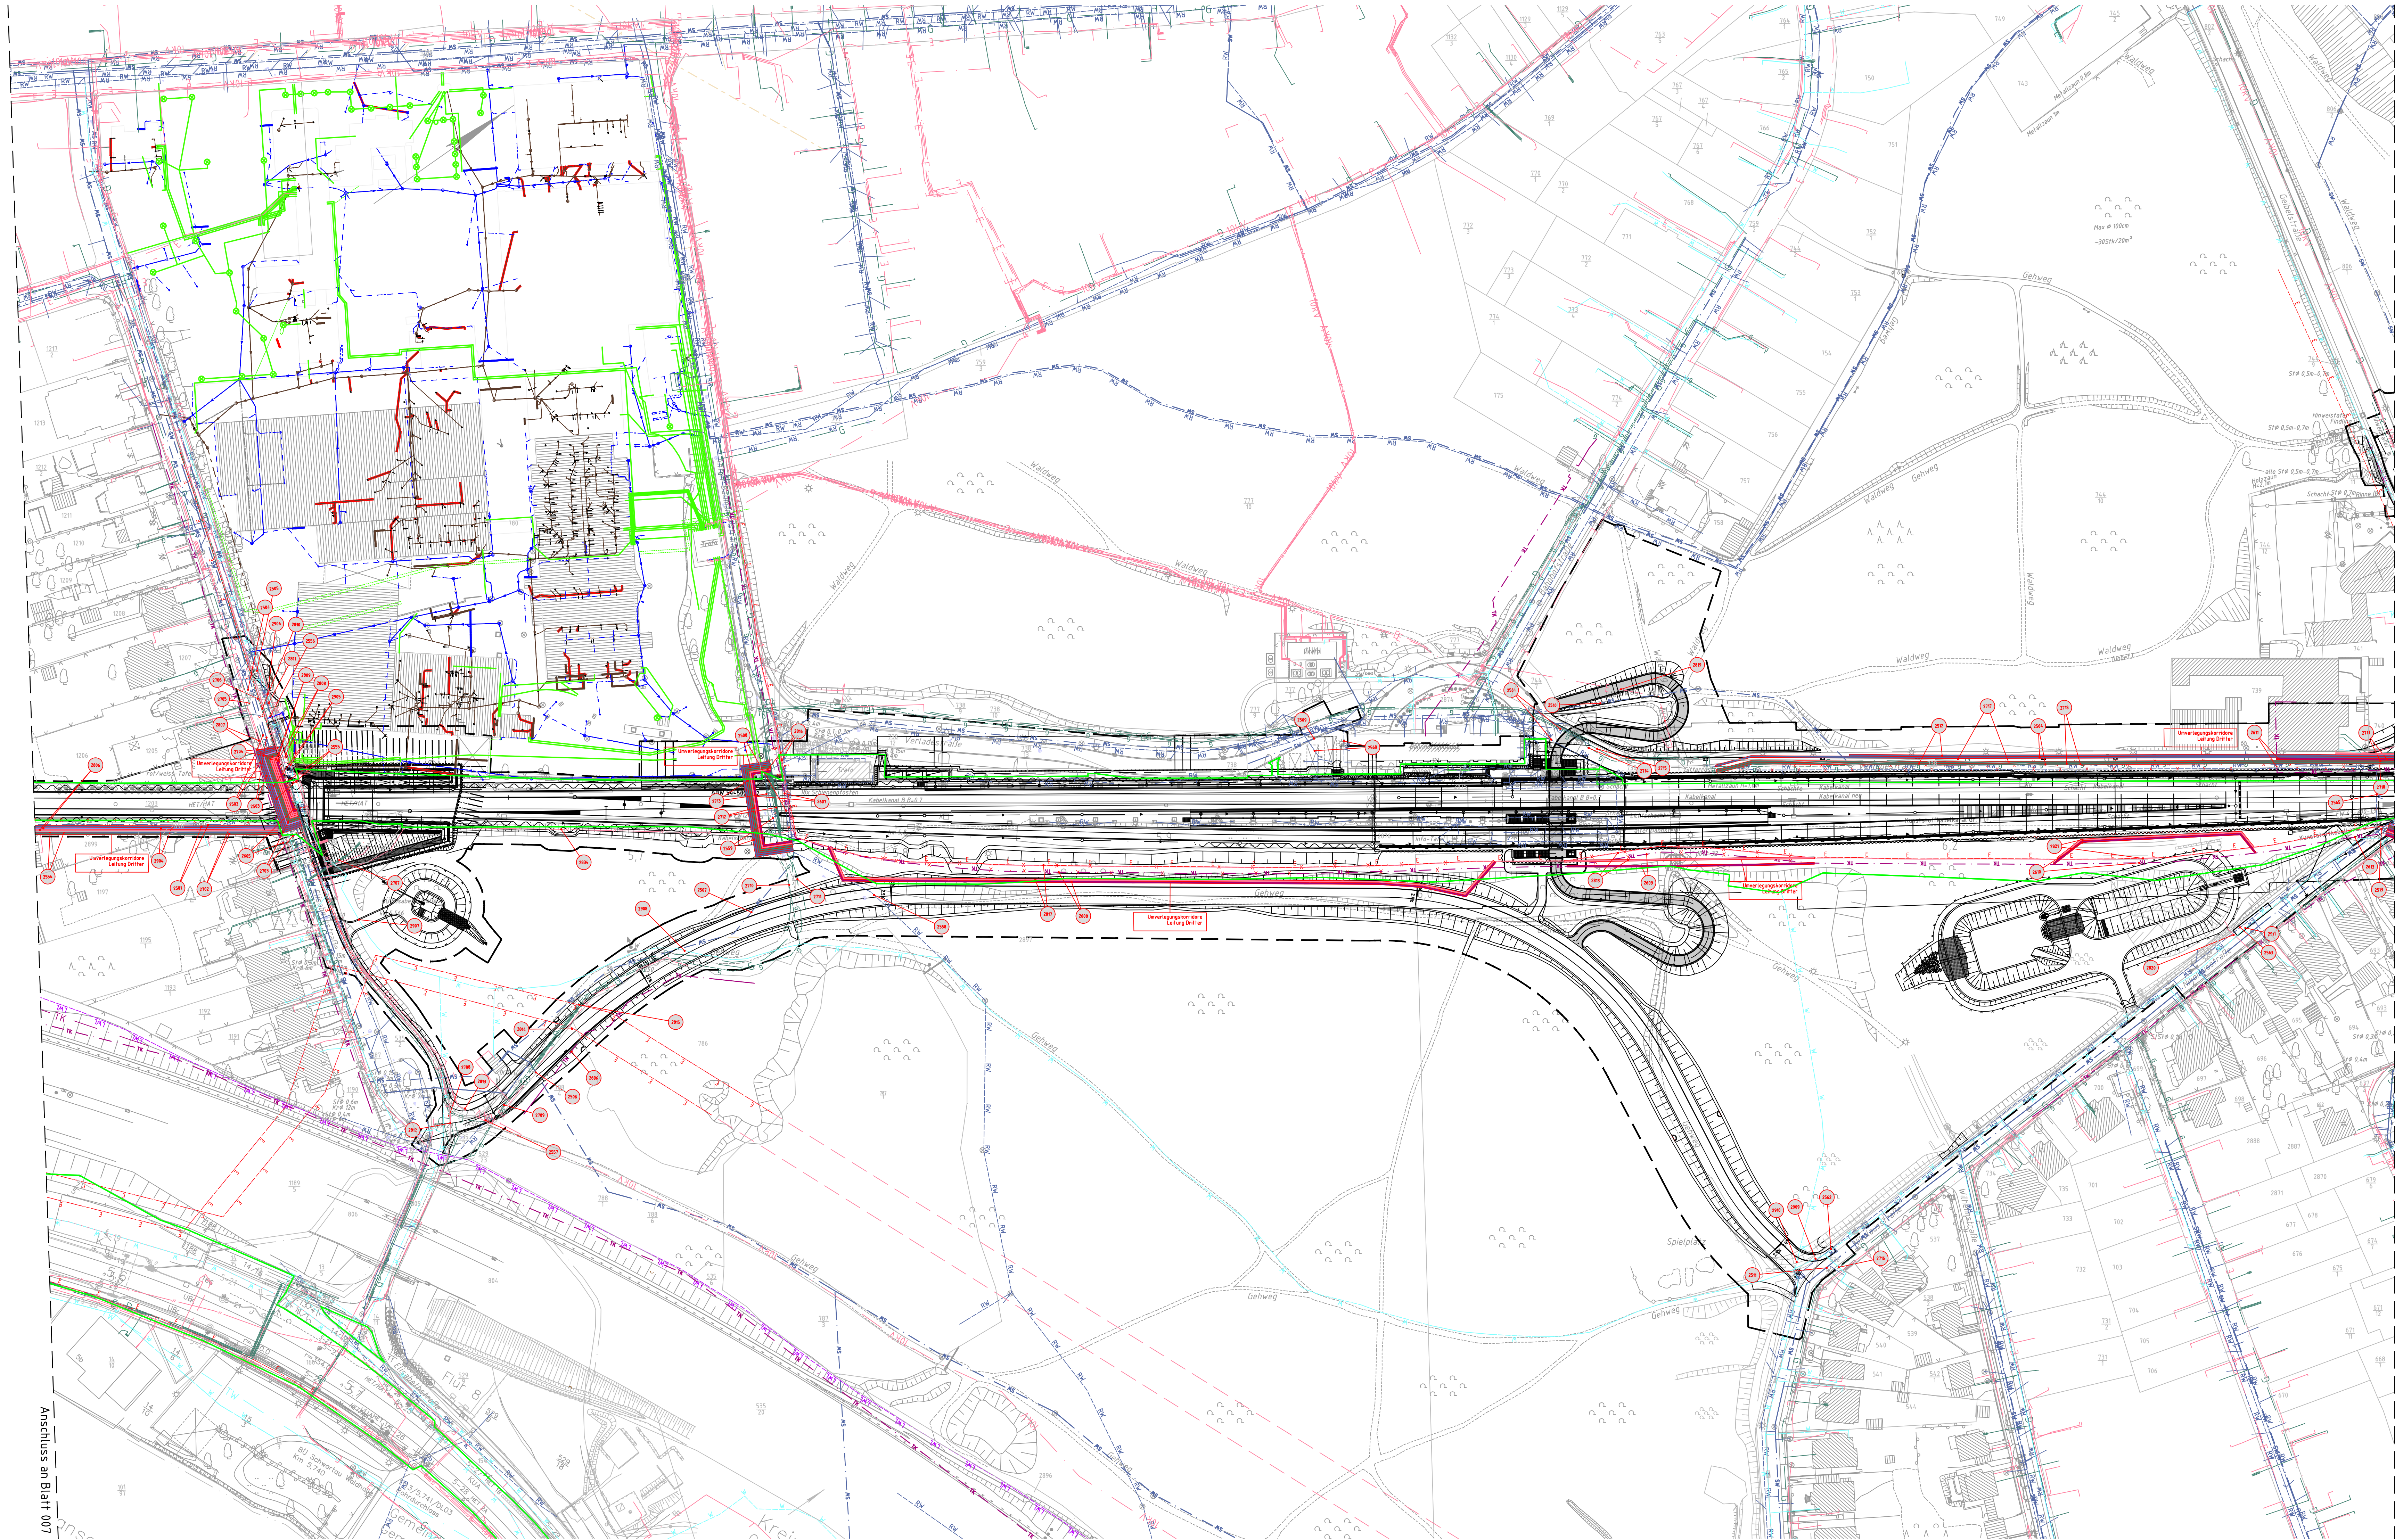

**Legende:**

- Bestand (einschließlich DB-Kataster)
- Neubau / Änderung
- äußere Grenze der vorhabensträgerigen Grundstücke
- hängende Planung (nachrichtliche Darstellung)
- Planfeststellungs-grenze
- Gemeindegrenze
- Gemarkungsgrenze
- Flurgrenze
- Flurstücksgrenze
- laufende Nummer des Bauwerksverzeichnisses

**Leitungen**

- Strom
- Strom - 10kV
- Strom - 15kV
- Strom - 20kV
- Strom - 30kV
- Strom - 110kV
- Fernmeldeleitung
- Telekommunikation
- Lichtwellenkabel
- Gasleitung
- Schmutzwasserleitung
- Regenwasserleitung
- Nachwasserleitung
- Trinkwasserleitung
- Kabel/Leitung oberirdisch
- Kabel/Leitung unterirdisch
- Rückbau von Kabeln und Leitungen
- Stilllegung von Kabeln und Leitungen

**geplanter Leitungskorridor**

- Elektrifizierung
- Fernmeldeleitung / Telekommunikation
- Lichtwellenkabel
- Gasleitung
- Schmutzwasserleitung
- Regenwasserleitung
- Trinkwasserleitung

Str. 1100  
Puttgarden


Anschluss an Blatt 007

Anschluss an Blatt 009

## Unterlage 10.008

Gerechtigungsvermerk Eisenbahn-Bundesamt

Übersichtsskizze

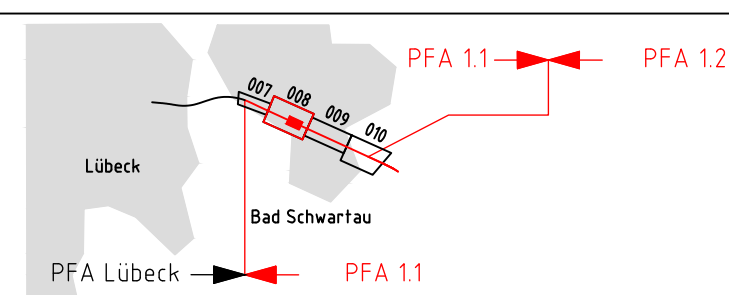

0 Ausgangsverfahren: Antragstellung 10.04.2026  
Index Änderungen bzw. Ergänzungen Planungsstand

Genehmigungsplanung: Unterlage für eine Entscheidung nach § 18 AEG

|                                                                 |                                                  |                                                       |                           |                    |                |
|-----------------------------------------------------------------|--------------------------------------------------|-------------------------------------------------------|---------------------------|--------------------|----------------|
| Vorbemerkungen:                                                 | DB InfraGO                                       | Vertreter der Vorhabensträger:                        | DB InfraGO                | Planzeichen:       | 10 008         |
| DB InfraGO AG<br>Aden-Pless-Strasse 11-13<br>40327 Frankfurt/M. |                                                  | DB InfraGO AG<br>Bismarck-Strasse 17<br>20097 Hamburg |                           | Projekt-Nr.:       | E1631230009    |
|                                                                 |                                                  |                                                       |                           | Datum:             |                |
|                                                                 |                                                  |                                                       |                           | gepr.:             | 03/2026 Malina |
|                                                                 |                                                  |                                                       |                           | berath.:           | 03/2026 Degan  |
|                                                                 |                                                  |                                                       |                           | gepr.:             | 03/2026 Hirsch |
| Bauherr:                                                        | DB InfraGO AG<br>Lindenallee 3<br>30173 Hannover | Planverfasser:                                        | ARCADIS   GOMPERT   FRAMM | Hilfssystem:       | DHIN92         |
|                                                                 |                                                  |                                                       |                           | Koordinatensystem: | DB_REF         |
|                                                                 |                                                  |                                                       |                           | Ursprungsplan:     |                |
|                                                                 |                                                  |                                                       |                           | Blattgröße:        | 680 x 1160     |
|                                                                 |                                                  |                                                       |                           | Maßstab:           | 1:1.000        |

Vorhaben: ABS/NBS Hamburg - Lübeck - Puttgarden

Planfeststellungsabschnitt 1.1

km 4,970 - Bau-km 107,532 (Strecke 1100), km 25,031 - km 26,505 (Strecke 1110)

Leitungsplan [ 4.1.VA.LT.000.008.0 ]

km 5,469 bis km 6,368

Strecke 1100 (Lübeck Hbf - Puttgarden)

EPLASS-Dok.Nr.: 4.1.1.VA.LT.000.008 - 3 : aktueller Status: 06 Antragstellung EBA