


C:\Users\JMB\OneDrive\FB\ASBMS_Lübeck\Puttgarden - Doss\2-BM-CAD\VALT_Genehmigungsplanung\PFA_11\10.11.VALT.000.009-010.dwg

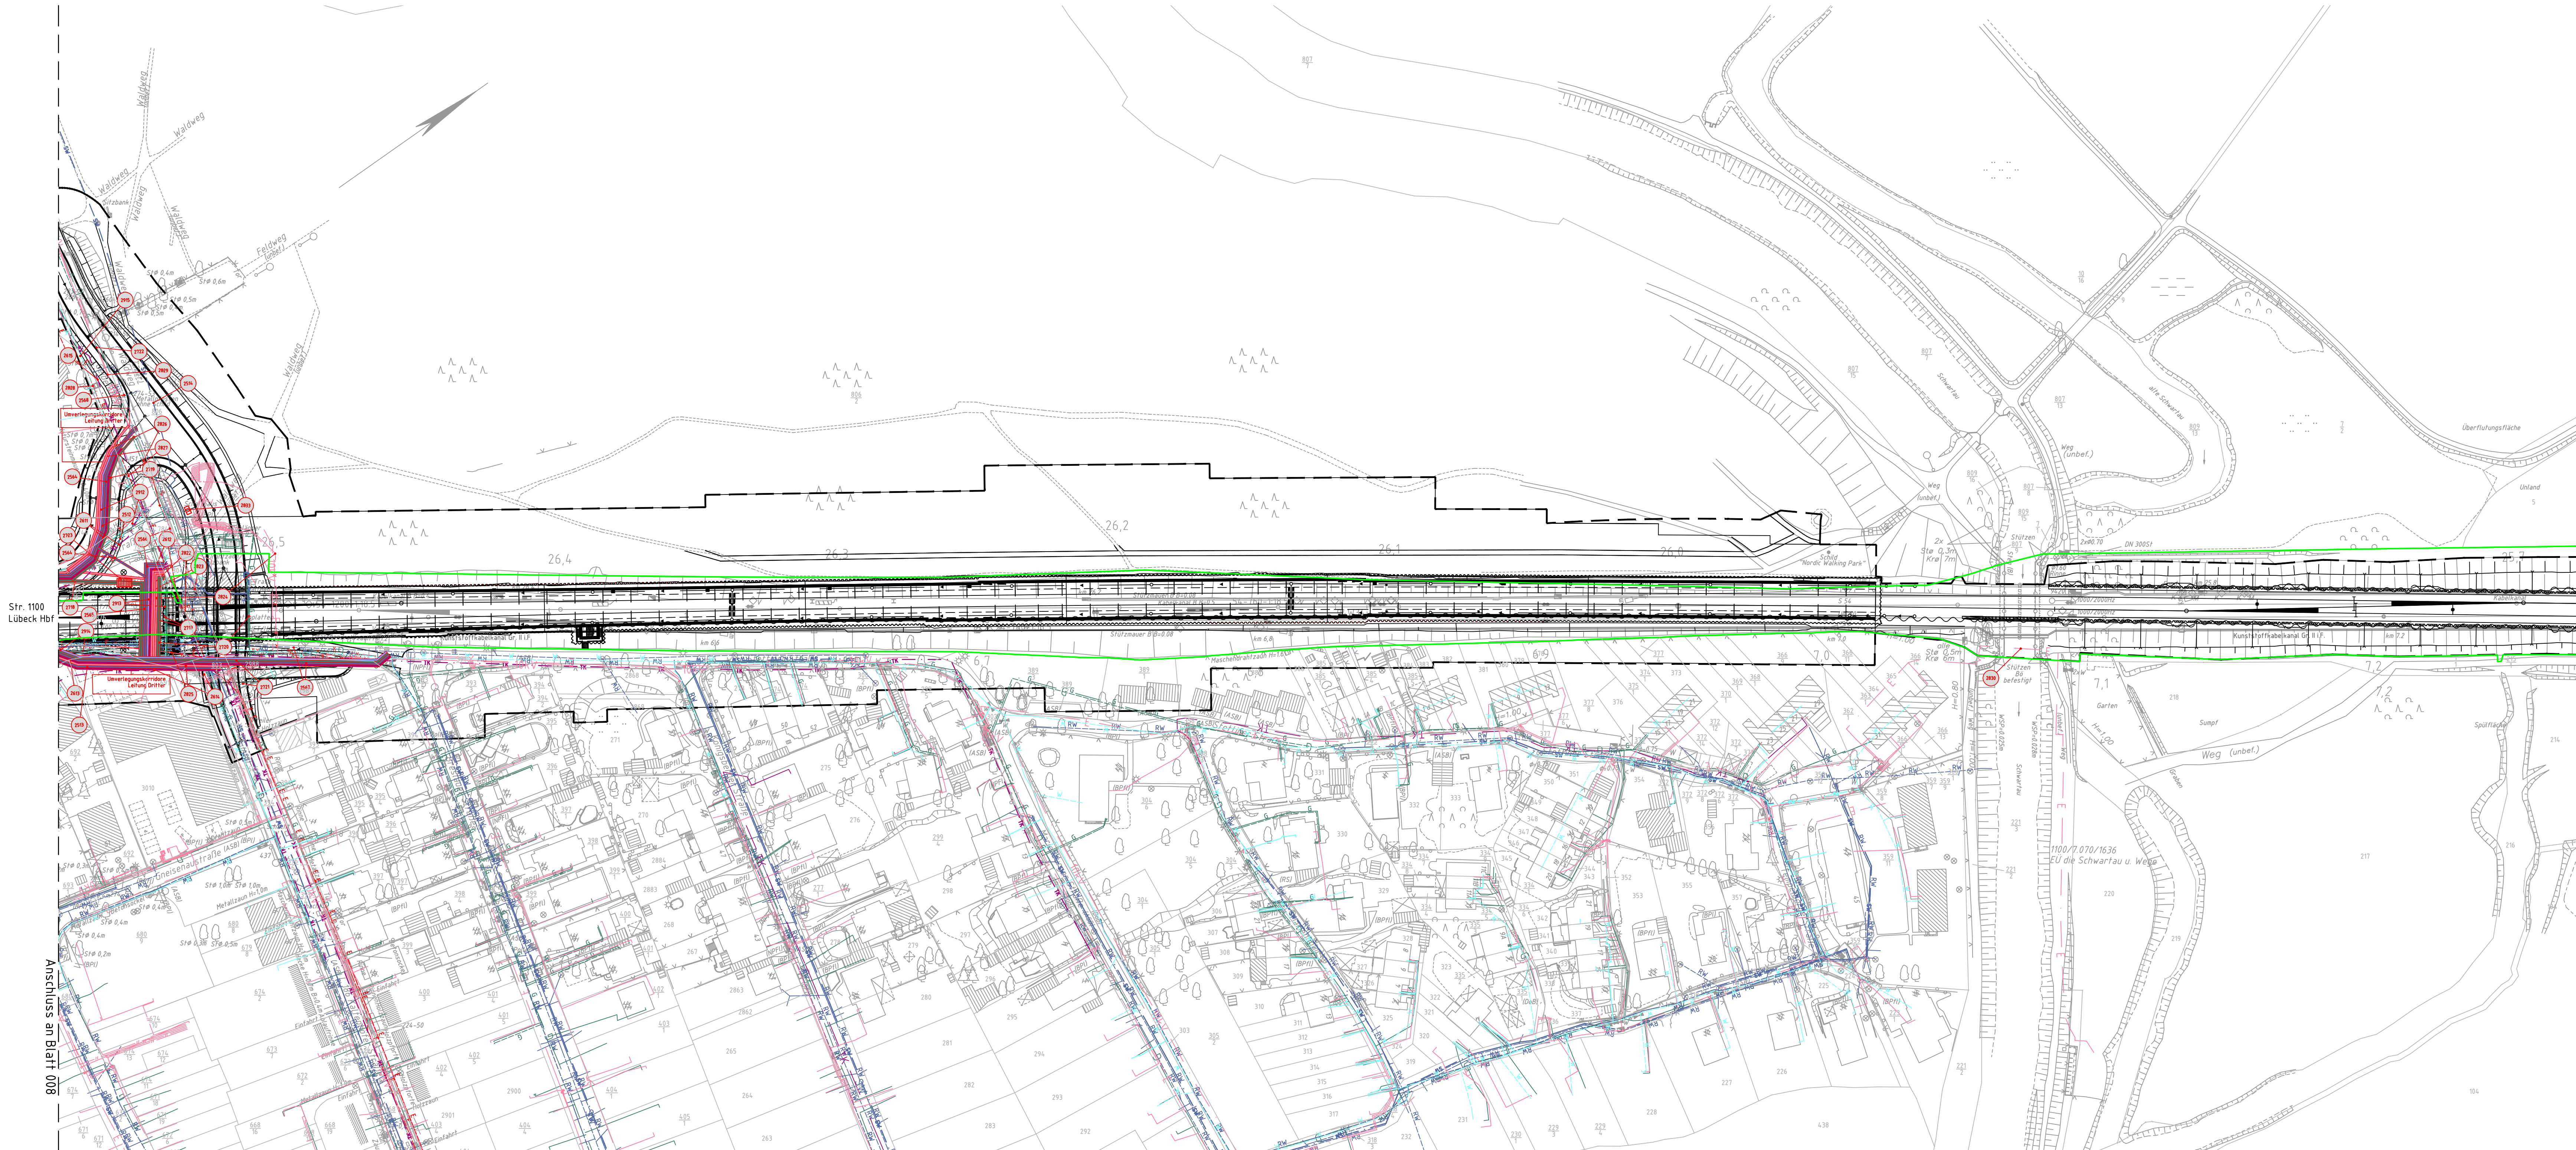

Legende:

- Bestand (einschließlich DB-Kataster)
- Neubau / Änderung
- äußere Grenze der vorhabenträgereigenen Grundstücke
- hängierende Planung (nachrichtliche Darstellung)
- Planfeststellungsgrenze
- Gemeindegrenze
- Gemarkungsgrenze
- Flurgrenze
- Flurstücksgrenze
- laufende Nummer des Bauwerksverzeichnisses

Leitungen

- Strom
- Strom - 10kV
- Strom - 15kV
- Strom - 20kV
- Strom - 30kV
- Strom - 110kV
- Fernmeldeleitung
- Telekommunikation
- Lichtwellenkabel
- Gasleitung
- Schmutzwasserleitung
- Regenwasserleitung
- Mischwasserleitung
- Trinkwasserleitung
- Kabel/Leitung oberirdisch
- Kabel/Leitung unterirdisch
- Rückbau von Kabeln und Leitungen
- Stilllegung von Kabeln und Leitungen

geplanter Leitungskorridor

- Elektroleitung
- Fernmeldeleitung / Telekommunikation
- Lichtwellenkabel
- Gasleitung
- Schmutzwasserleitung
- Regenwasserleitung
- Trinkwasserleitung

Unterlage 10.009

Genehmigungsvermerk Eisenbahn-Bundesamt

Übersichtsskizze

0	Ausgangsverfahren Antragsfassung	10.04.2026
Index	Änderungen bzw. Ergänzungen	Planungsstand

Genehmigungsplanung: Unterlage für eine Entscheidung nach § 18 AEG

Vorhabensträger: DB InfraGO AG Adm.-Riese-Strasse 11-13 60327 Frankfurt/M.	Vertreter der Vorhabensträger: DB InfraGO AG Beim Strohhause 17 20097 Hamburg 28.04.2026 Ort, Datum, Unterschrift: Dagnur Pothius Planverfasser: DB InfraGO AG Lindenallee 3 30173 Hannover	Planzichen: 10_009 Projekt-Nr.: E1631230009 Datum: 03/2026 Name: Molna bearb: 03/2026 Dogan gepr: 03/2026 Hirsch Höhensystem: DHHN92 Koordinatensystem: DB_REF Ursprungsplan Blattgröße: 450 x 1350 Mastab: 1:1000 Dresden, 10.04.2026 Ort, Datum, Unterschrift: L.V. Frank Szepean
---	--	---

Vorhaben: ABS/NBS Hamburg - Lübeck - Puttgarden
Planfeststellungsabschnitt 1.1
km 4,970 - Bau-km 107,532 (Strecke 1100), km 25,031 - km 26,505 (Strecke 1110)

Planart: Leitungsplan [4.11.VALT.000.009.0]
Planinhalt: km 6,368 bis km 7,271

Strecke 1100 (Lübeck Hbf - Puttgarden)