


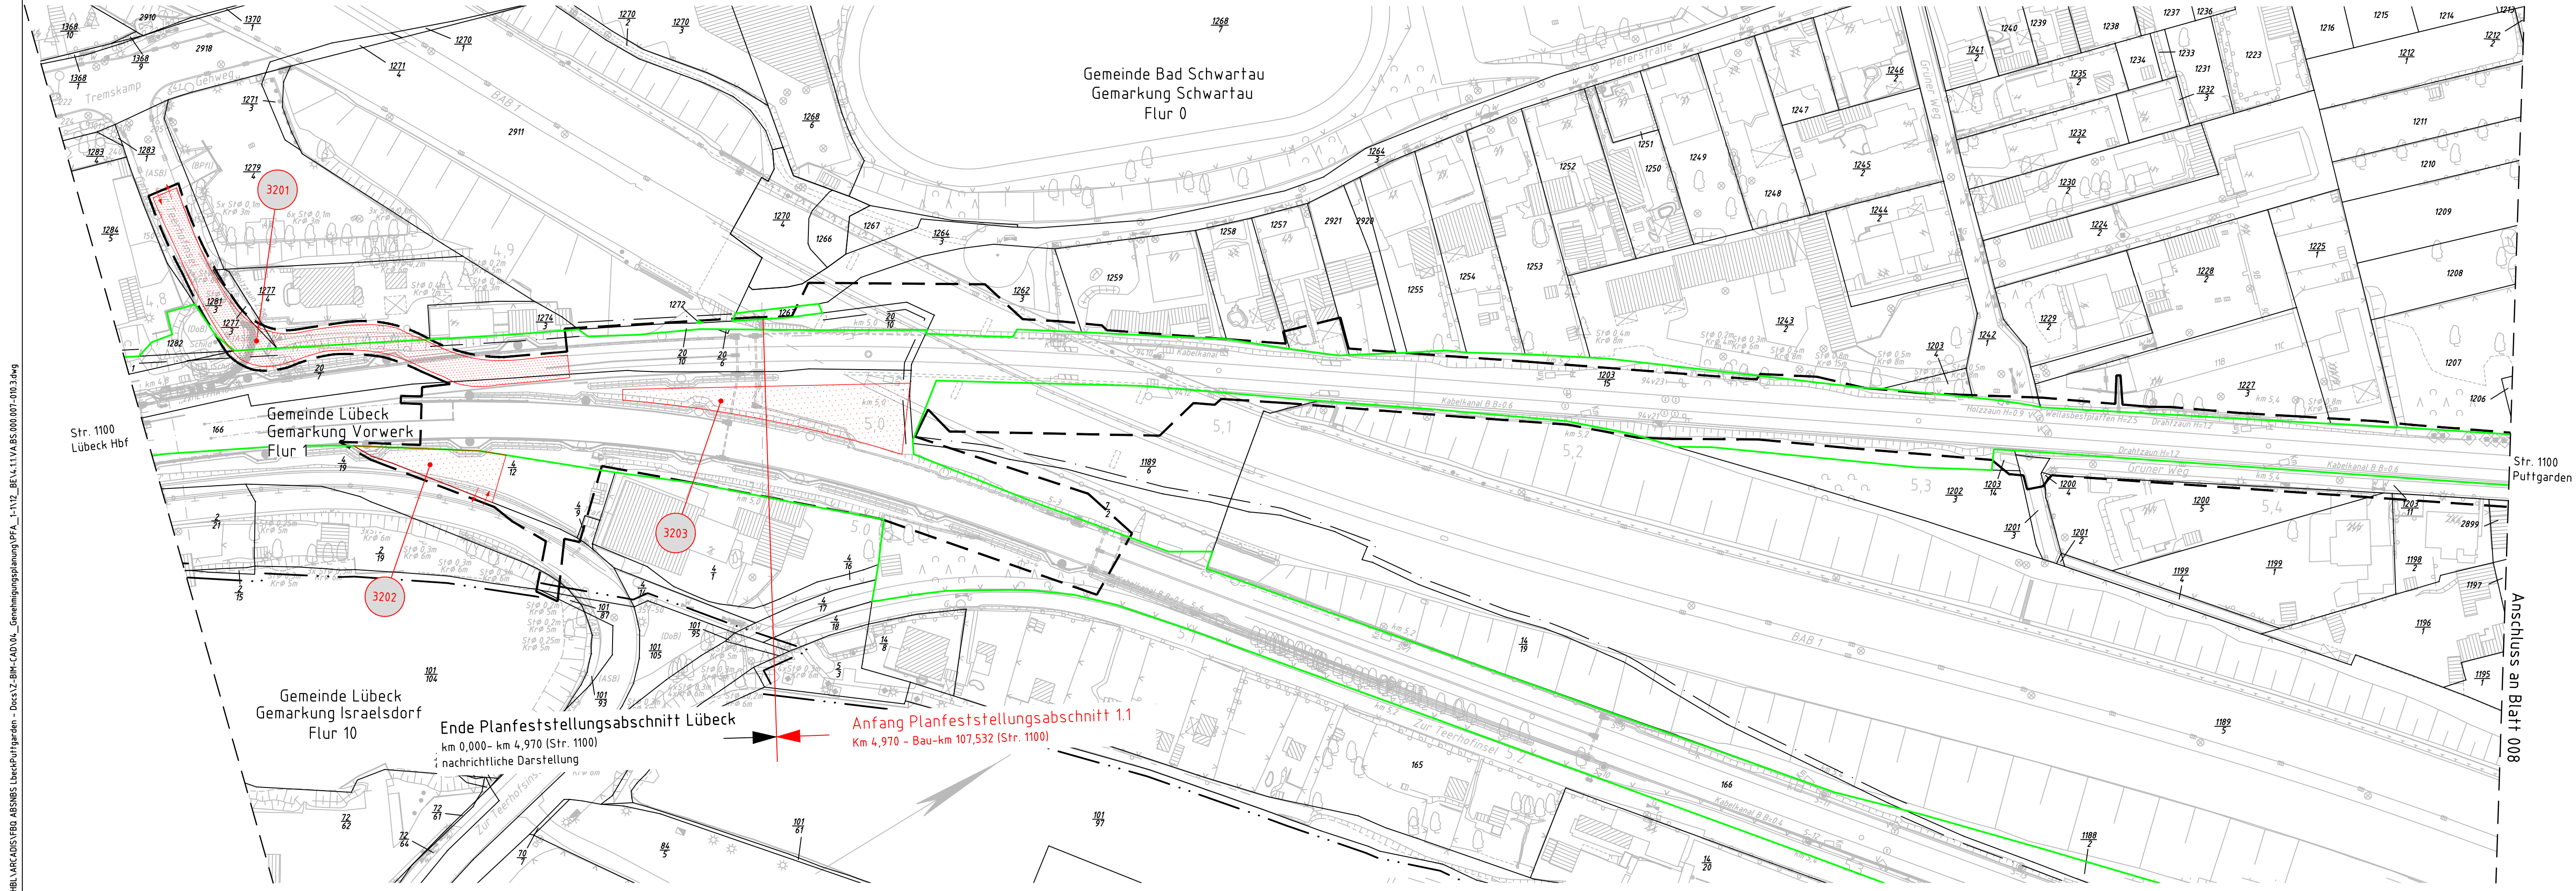


Legende:

- Bestand
- äußere Grenze der vorhabenträgereigenen Grundstücke
- tangierende Planung (nachrichtliche Darstellung)
- Planfeststellungsgrenze
- Kreis-/ Gemeindegrenze
- Gemarkungsgrenze
- Flurgrenze
- Flurstücksgrenze
- Zugehörigkeitshaken
- Flurstücksnummer
- laufende Nummer des Bauwerksverzeichnisses
- Baustelleneinrichtungsfläche
- Baustraße
- Nutzung nicht öffentlicher Straßen als Baustellenzufahrt
- Anbindung des Baufeldes bzw. der Baustraße an das öffentliche Straßennetz

Genehmigungsvermerk Eisenbahn-Bundesamt

Übersichtsskizze

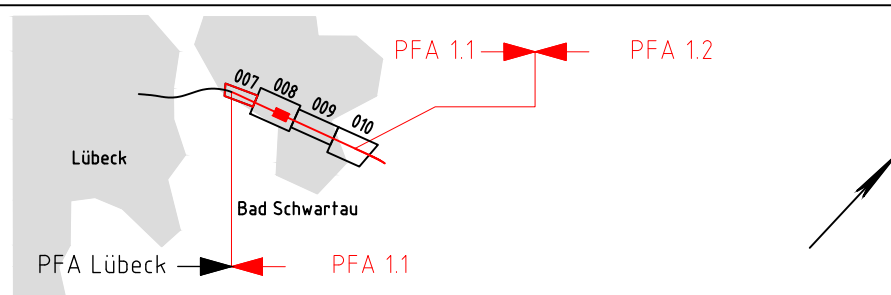

0	Ausgangsverfahren: Antragsfassung	10.04.2026
Index	Änderungen bzw. Ergänzungen	Planungsstand

Genehmigungsplanung: Unterlage für eine Entscheidung nach § 18 AEG

Vorhabenträgerin: DB InfraGO AG Adam-Riese-Straße 11-13 60327 Frankfurt/M.	Vertreter der Vorhabenträgerin: DB InfraGO Beim Strohhause 17 20097 Hamburg 06.05.2026 Dagmar Poethke Ort, Datum, Unterschrift	Planzeichen: 12_007 Projekt-Nr.: E1631230009 Datum Name gez. 03/2026 Bezha bearb. 03/2026 Menzer gepr. 03/2026 Hirsch
Bauherr: DB InfraGO AG Lindemannallee 3 30173 Hannover	Planverfasser: ARCADIS OBERMEYER RAMBOLL Dresden, 10.04.2026 i.V. Frank Sczepan Ort, Datum, Unterschrift	Höhensystem: DHHN92 Koordinatensystem: DB_REF Ursprungsplan: Blattgröße: 297 x 1070 mm Maßstab: 1:1.000

Vorhaben:	ABS/NBS Hamburg – Lübeck – Puttgarden Planfeststellungsabschnitt 1.1 km 4,970 – Bau-km 107,532 (Strecke 1100), km 25,031 – km 26,505 (Strecke 1110)
Planart:	Baustelleneinrichtungs- und Erschließungsplan [4.1.1.VA.BS.000.007.0]
Planinhalt:	km 4,970 bis km 5,469