


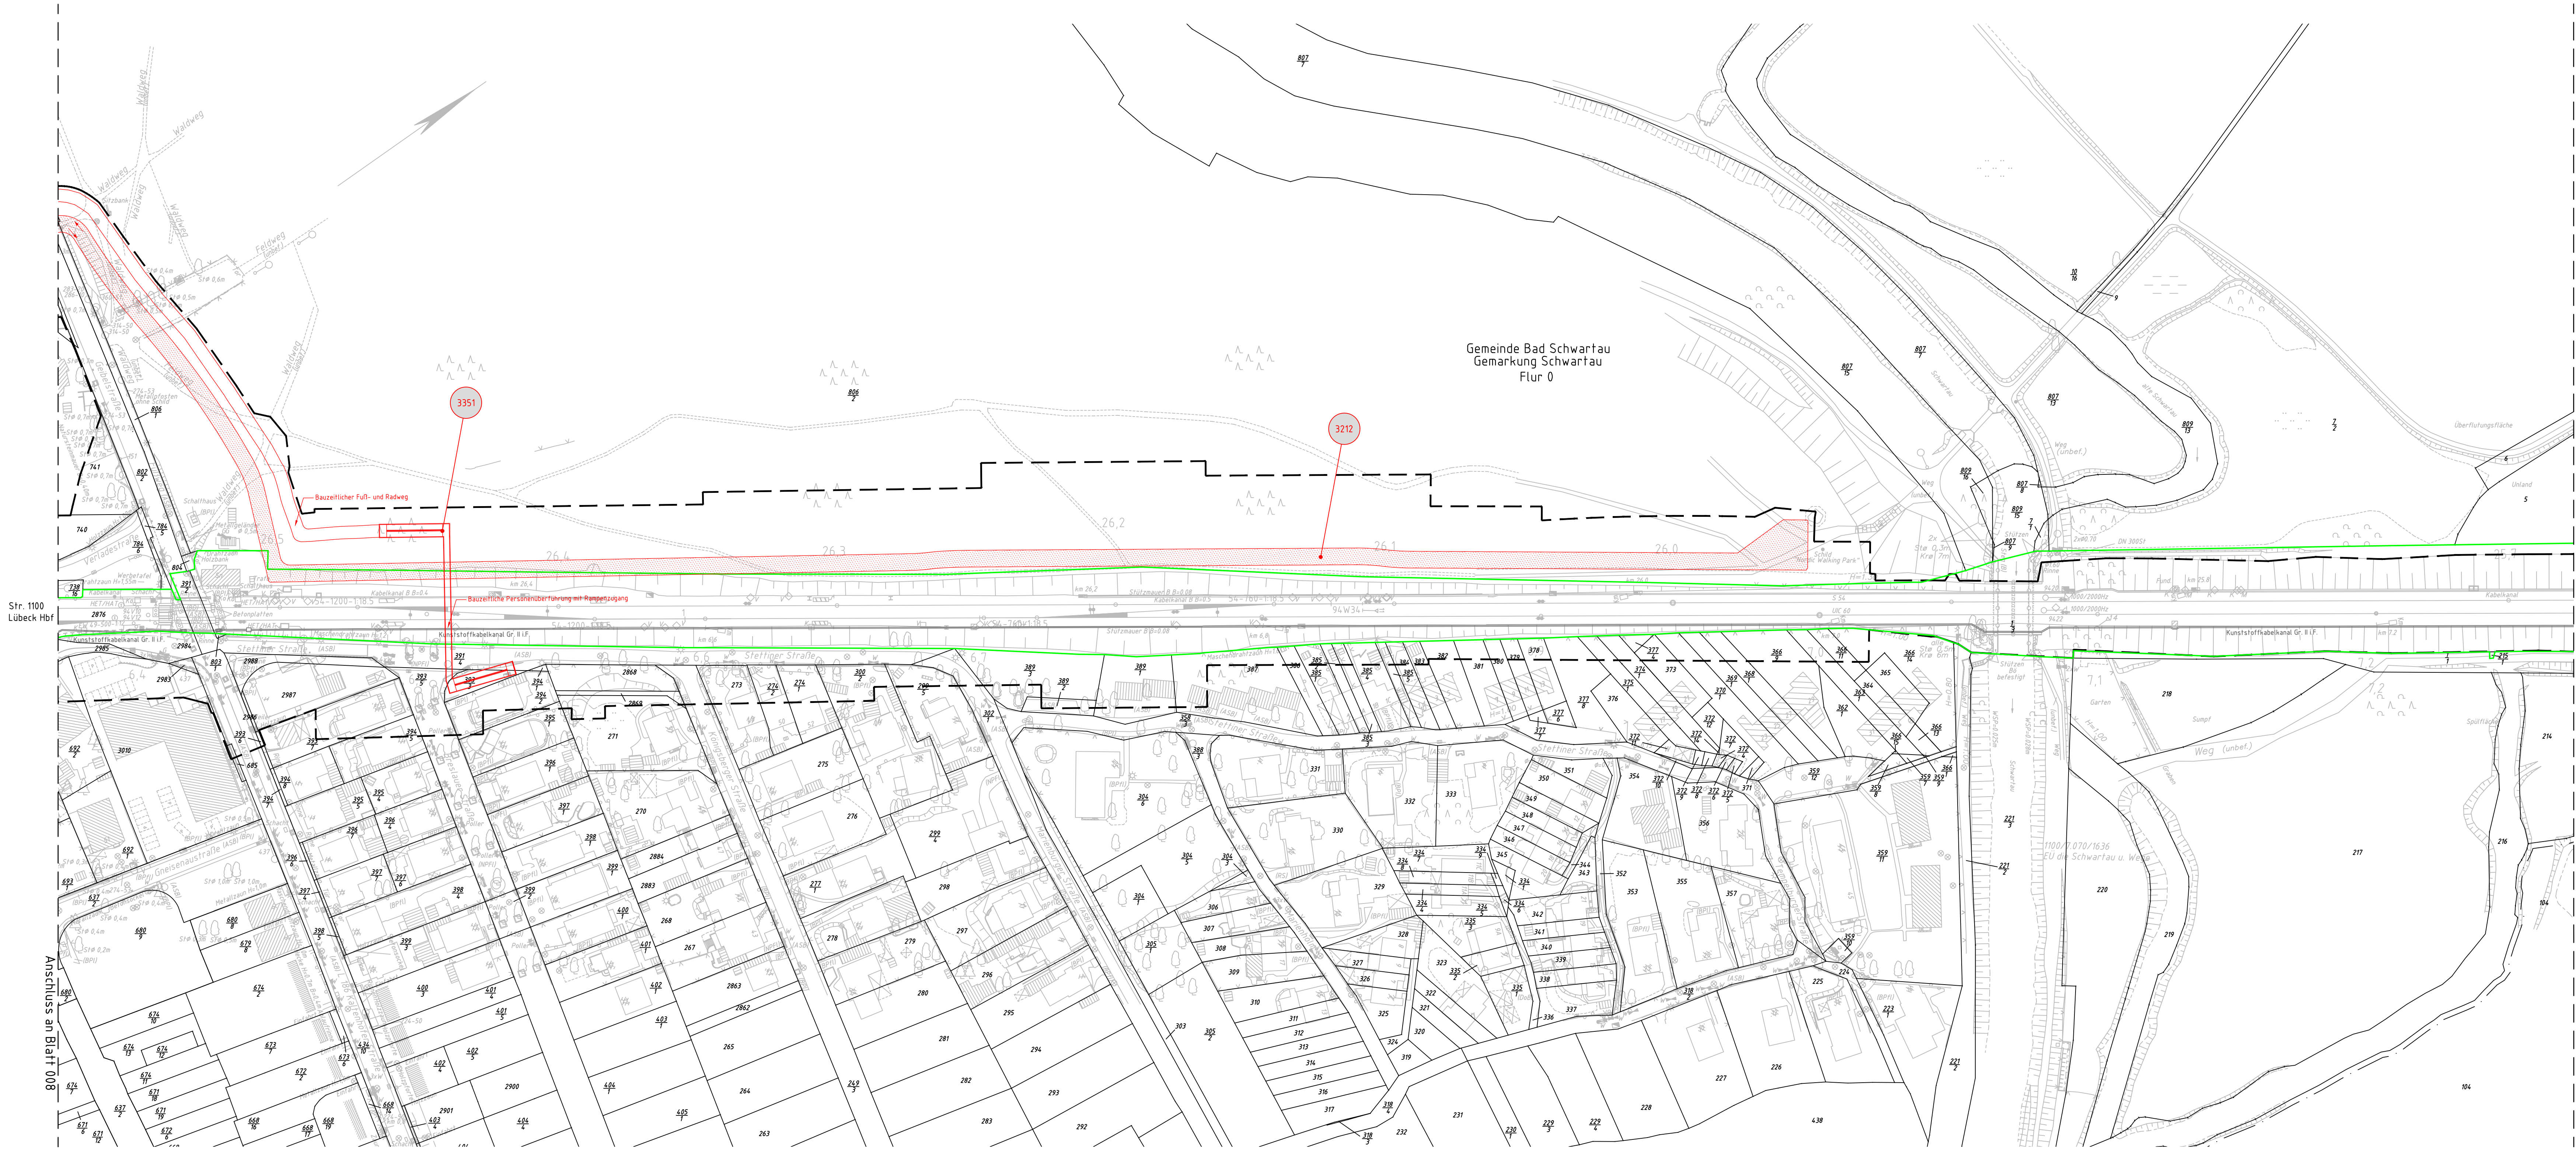

Legende:

- Bestand
- äußere Grenze der vorhabensträger-eigenen Grundstücke
- tangierende Planung (nachrichtliche Darstellung)
- Planfeststellungsgrenze
- Kreis- / Gemeindegrenze
- Gemarkungsgrenze
- Flurgrenze
- Flurstücksgrenze
- Zugehörigkeitsknoten
- Flurstücksnummer
- laufende Nummer des Bauwerksverzeichnisses
- Baustelleneinrichtungsfläche
- Baustraße
- Nutzung nicht öffentlicher Straßen als Baustellenzufahrt
- Anbindung des Baufeldes bzw. der Baustraße an das öffentliche Straßennetz

Unterlage 12.009

Genehmigungsvermerk Eisenbahn-Bundesamt

Übersichtsskizze

0	Ausgangsverfahren Antragsfassung	10.04.2026
Index	Änderungen bzw. Ergänzungen	Planungsstand

Genehmigungsplanung: Unterlage für eine Entscheidung nach § 18 AEG

Vorhabensträger:
DB InfraGO AG
Aden-Riese-Straße 11-13
60327 Frankfurt/AM

Vertreter der Vorhabensträger:
DB InfraGO AG
Beim Strohhause 17
20097 Hamburg
06.05.2026
Ort, Datum, Unterschrift
Plattentaxen:
DB InfraGO AG
Lindenallee 3
30173 Hannover

Plantechnische Daten:
Projekt-Nr.: E1631230009
Datum: 03/2026
Name: Bechu
Bearb.: 03/2026
Menzer
gepr.: 03/2026
Hirsch
Koordinatensystem: DB_REF
Ursprungsplan
Blattgröße: 450 x 1350 mm
Maststab: 1:1000

Vorhaben:
ABS/NBS Hamburg - Lübeck - Puttgarden
Planfeststellungsabschnitt 1.1
km 4,970 - Bau-km 107,532 (Strecke 1100), km 25,031 - km 26,505 (Strecke 1110)
Planart:
Planinhalt:
Baustelleneinrichtungs- und Erschließungsplan [4.11.VA.BS.000.009.0]
km 6,368 bis km 7,271
Strecke 1100 (Lübeck Hbf - Puttgarden)

EPLASS-Dok.Nr.: 4.1.1.VA.BS.000.009 - 3 | aktueller Status: 06 Antragsstellung EBA

450 x 1350