


Datum/Zeit: 18.05.2026 08:52:59 Name: SCHURIG02060
Datei: V:\14086\4-GR\BU5370\BU52_6\1660313_LEZ.mxd Ann: AG.03_Bahneübergangspl\31.BUE_km_52.653.dwg

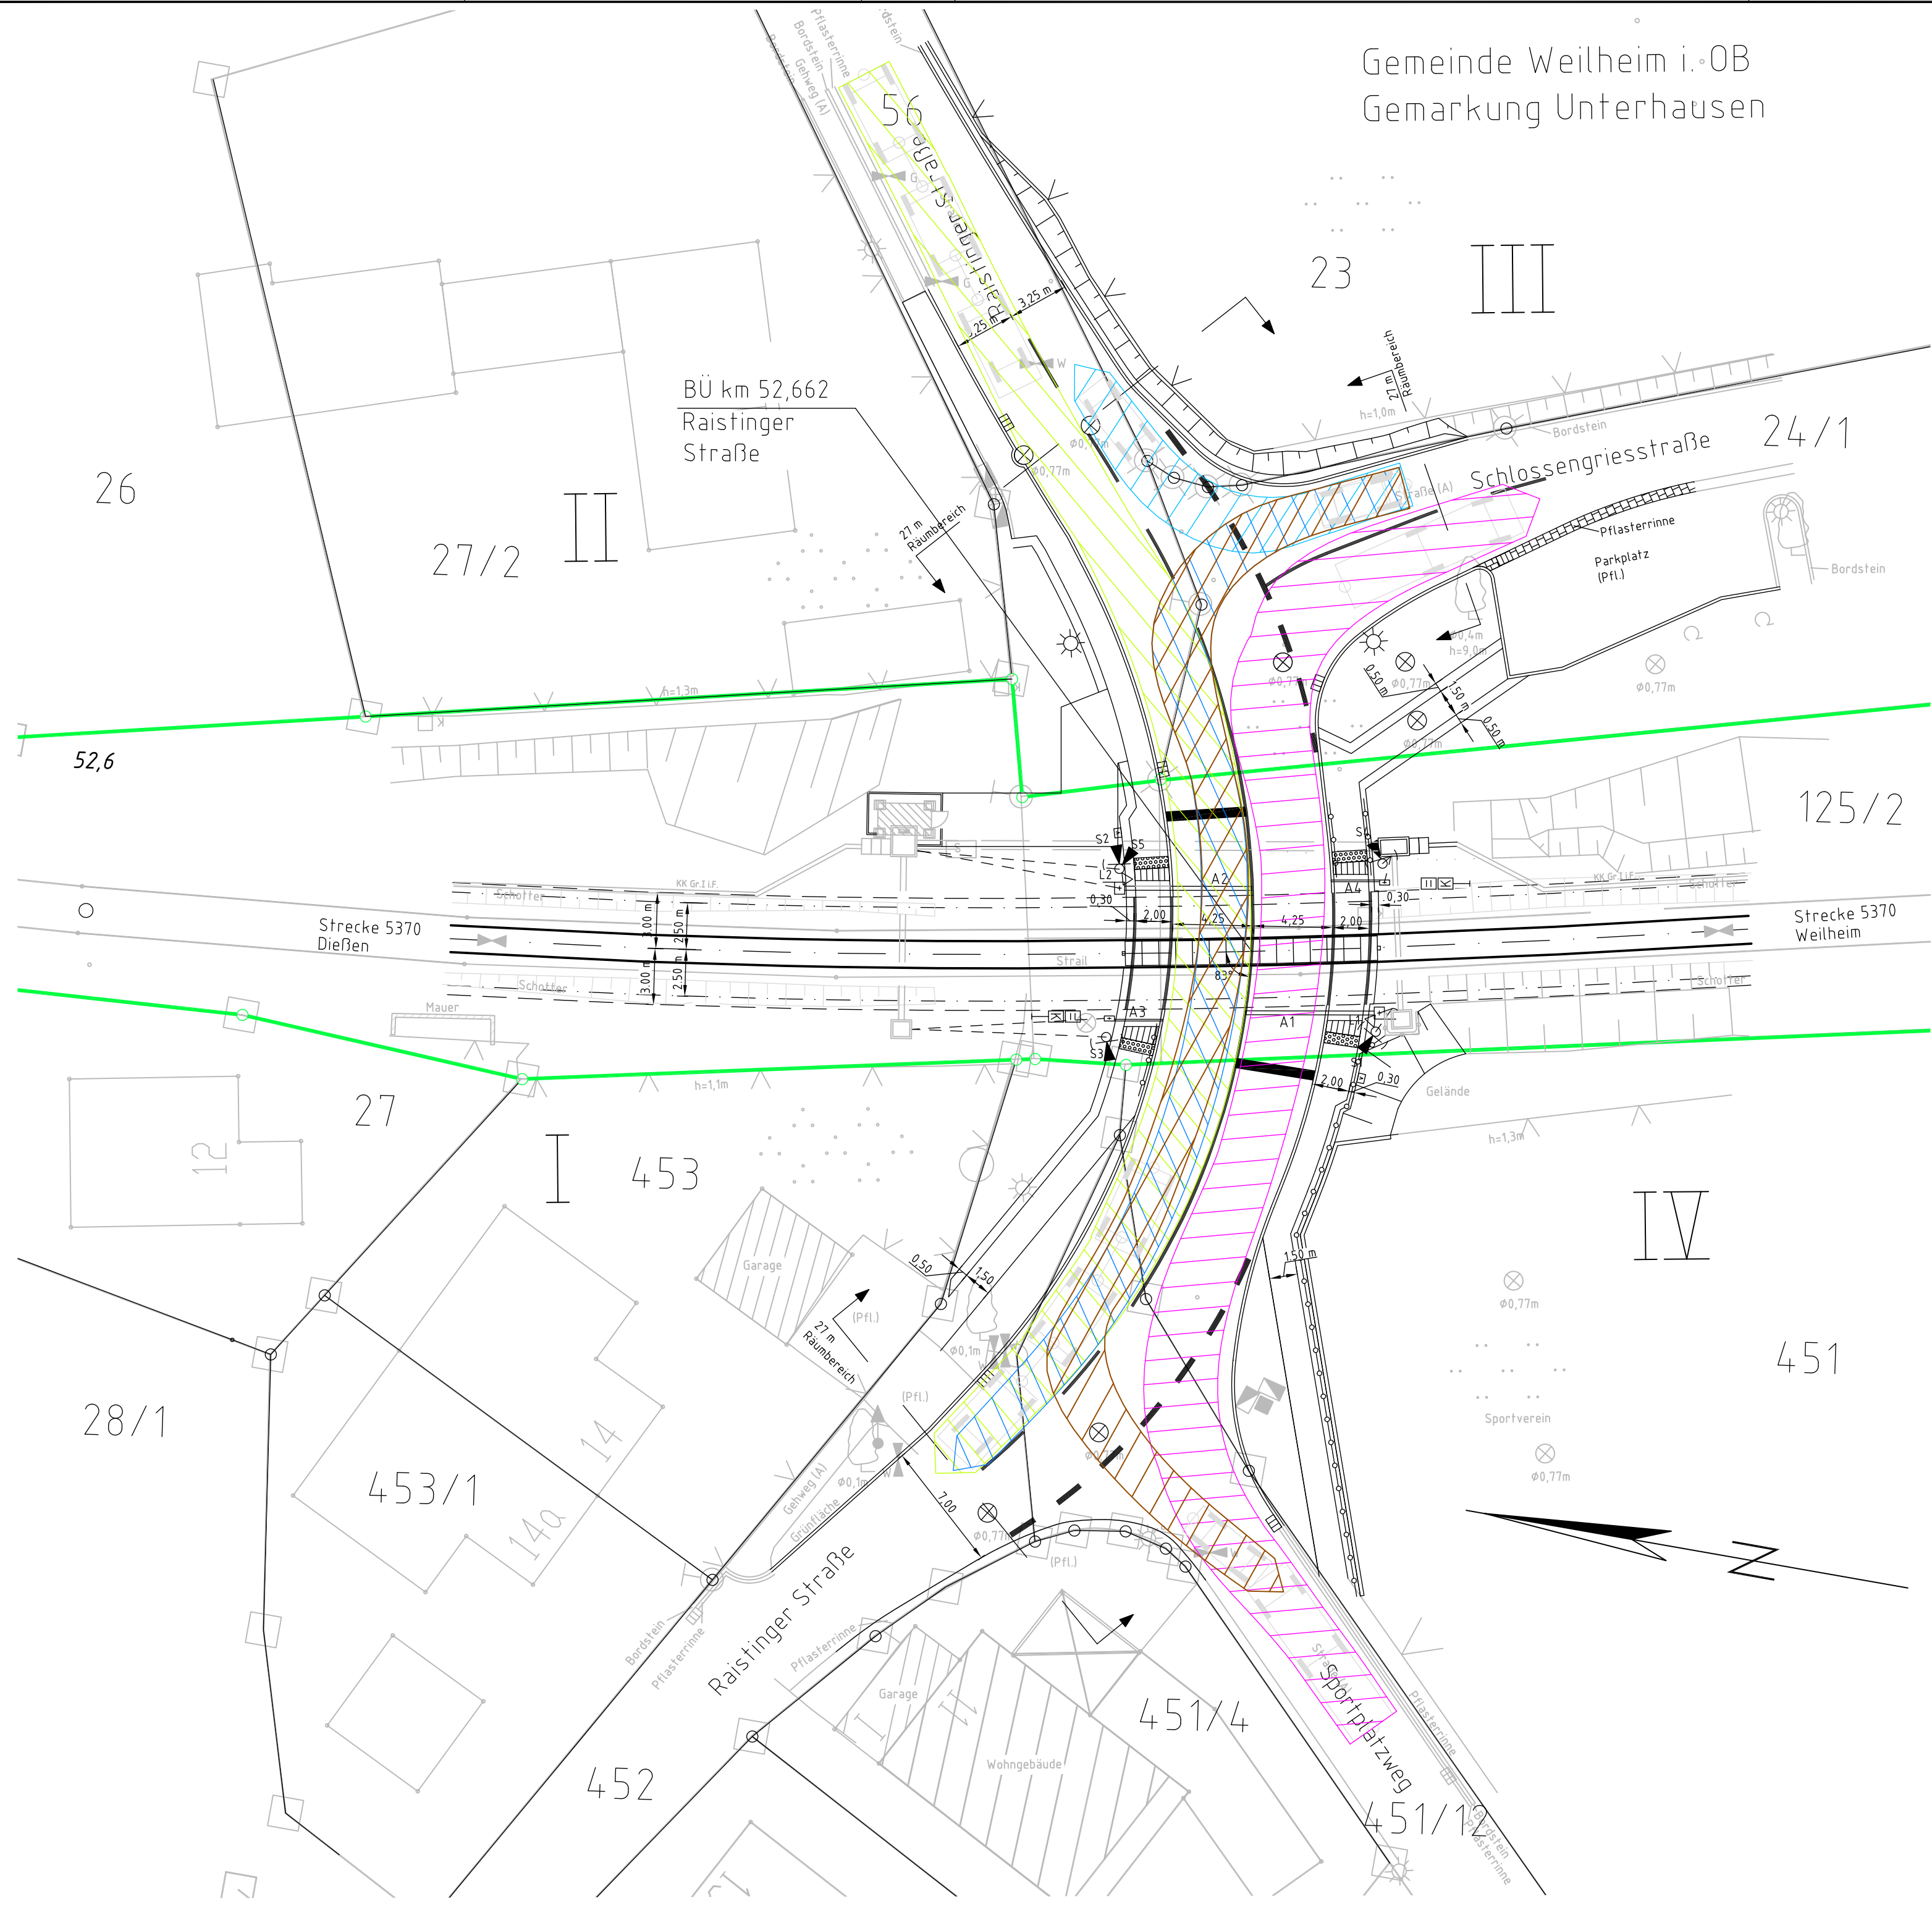

Gemeinde Weilheim i. OB
Gemarkung Unterhausen

Legende:

- Bestand (einschließlich DB-Kataster)
- Neubau/Änderung
- äußere Grenze der vorhabensträgerigen Grundstücke
- Tangierende Planung (nachrichtliche Darstellung)
- Traktor mit 2 Anhängern
- Müllfahrzeug
- Personenkraftwagen
- Personenkraftwagen
- Personenkraftwagen

Unterlage 3.3

Genehmigungsvermerk Eisenbahn-Bundesamt

Übersichtsskizze

Index	0	Ausgangsverfahren: Antragsfassung	13.03.2026
Index	Änderungen bzw. Ergänzungen	Planungsstand	

Genehmigungsplanung: Unterlage für eine Entscheidung nach § 18 AEG

Vorhabenträger:				Planzeichen: 2+	
DB InfraGO AG Projekte STE Nordbayern 2 Vill-S-N-L Sandstraße 38-40 90443 Nürnberg		DB InfraGO AG		Projekt-Nr.: 618014.086	
Datum		Unterschrift		Datum	
Vertreter des Vorhabenträgers:		Planverfasser:		Höhensystem: DB-REF	
Name		ARCADIS		Koordinatensystem: DB-REF	
Adresse		Arcadis Mobility Germany GmbH Ringstraße 8 01067 Dresden		Ursprungsplan:	
Datum		Datum, 13.03.2026		Blattgröße: 780x420	
Unterschrift		Unterschrift, i.A. Cruz		Maßstab: 1:250	

**Änderung BÜ 52,6 Raisting Straße
in Weilheim (Unterhausen)**

Planart: Schleppkurvenplan Blatt 2

Planinhalt: Strecke 5370 Mering – Weilheim (Oberbay)