


Datum/Zeit: 18.05.2026 08:52:59 Name: SCHURIG02060  
Datei: V:\14086\4-GR\BU\5370\BU\_52\_6\166313\_LEZ.mxd Ann: AG\03\_Bahnebergangsp\131\BU\_52\_6\52\_6.dwg

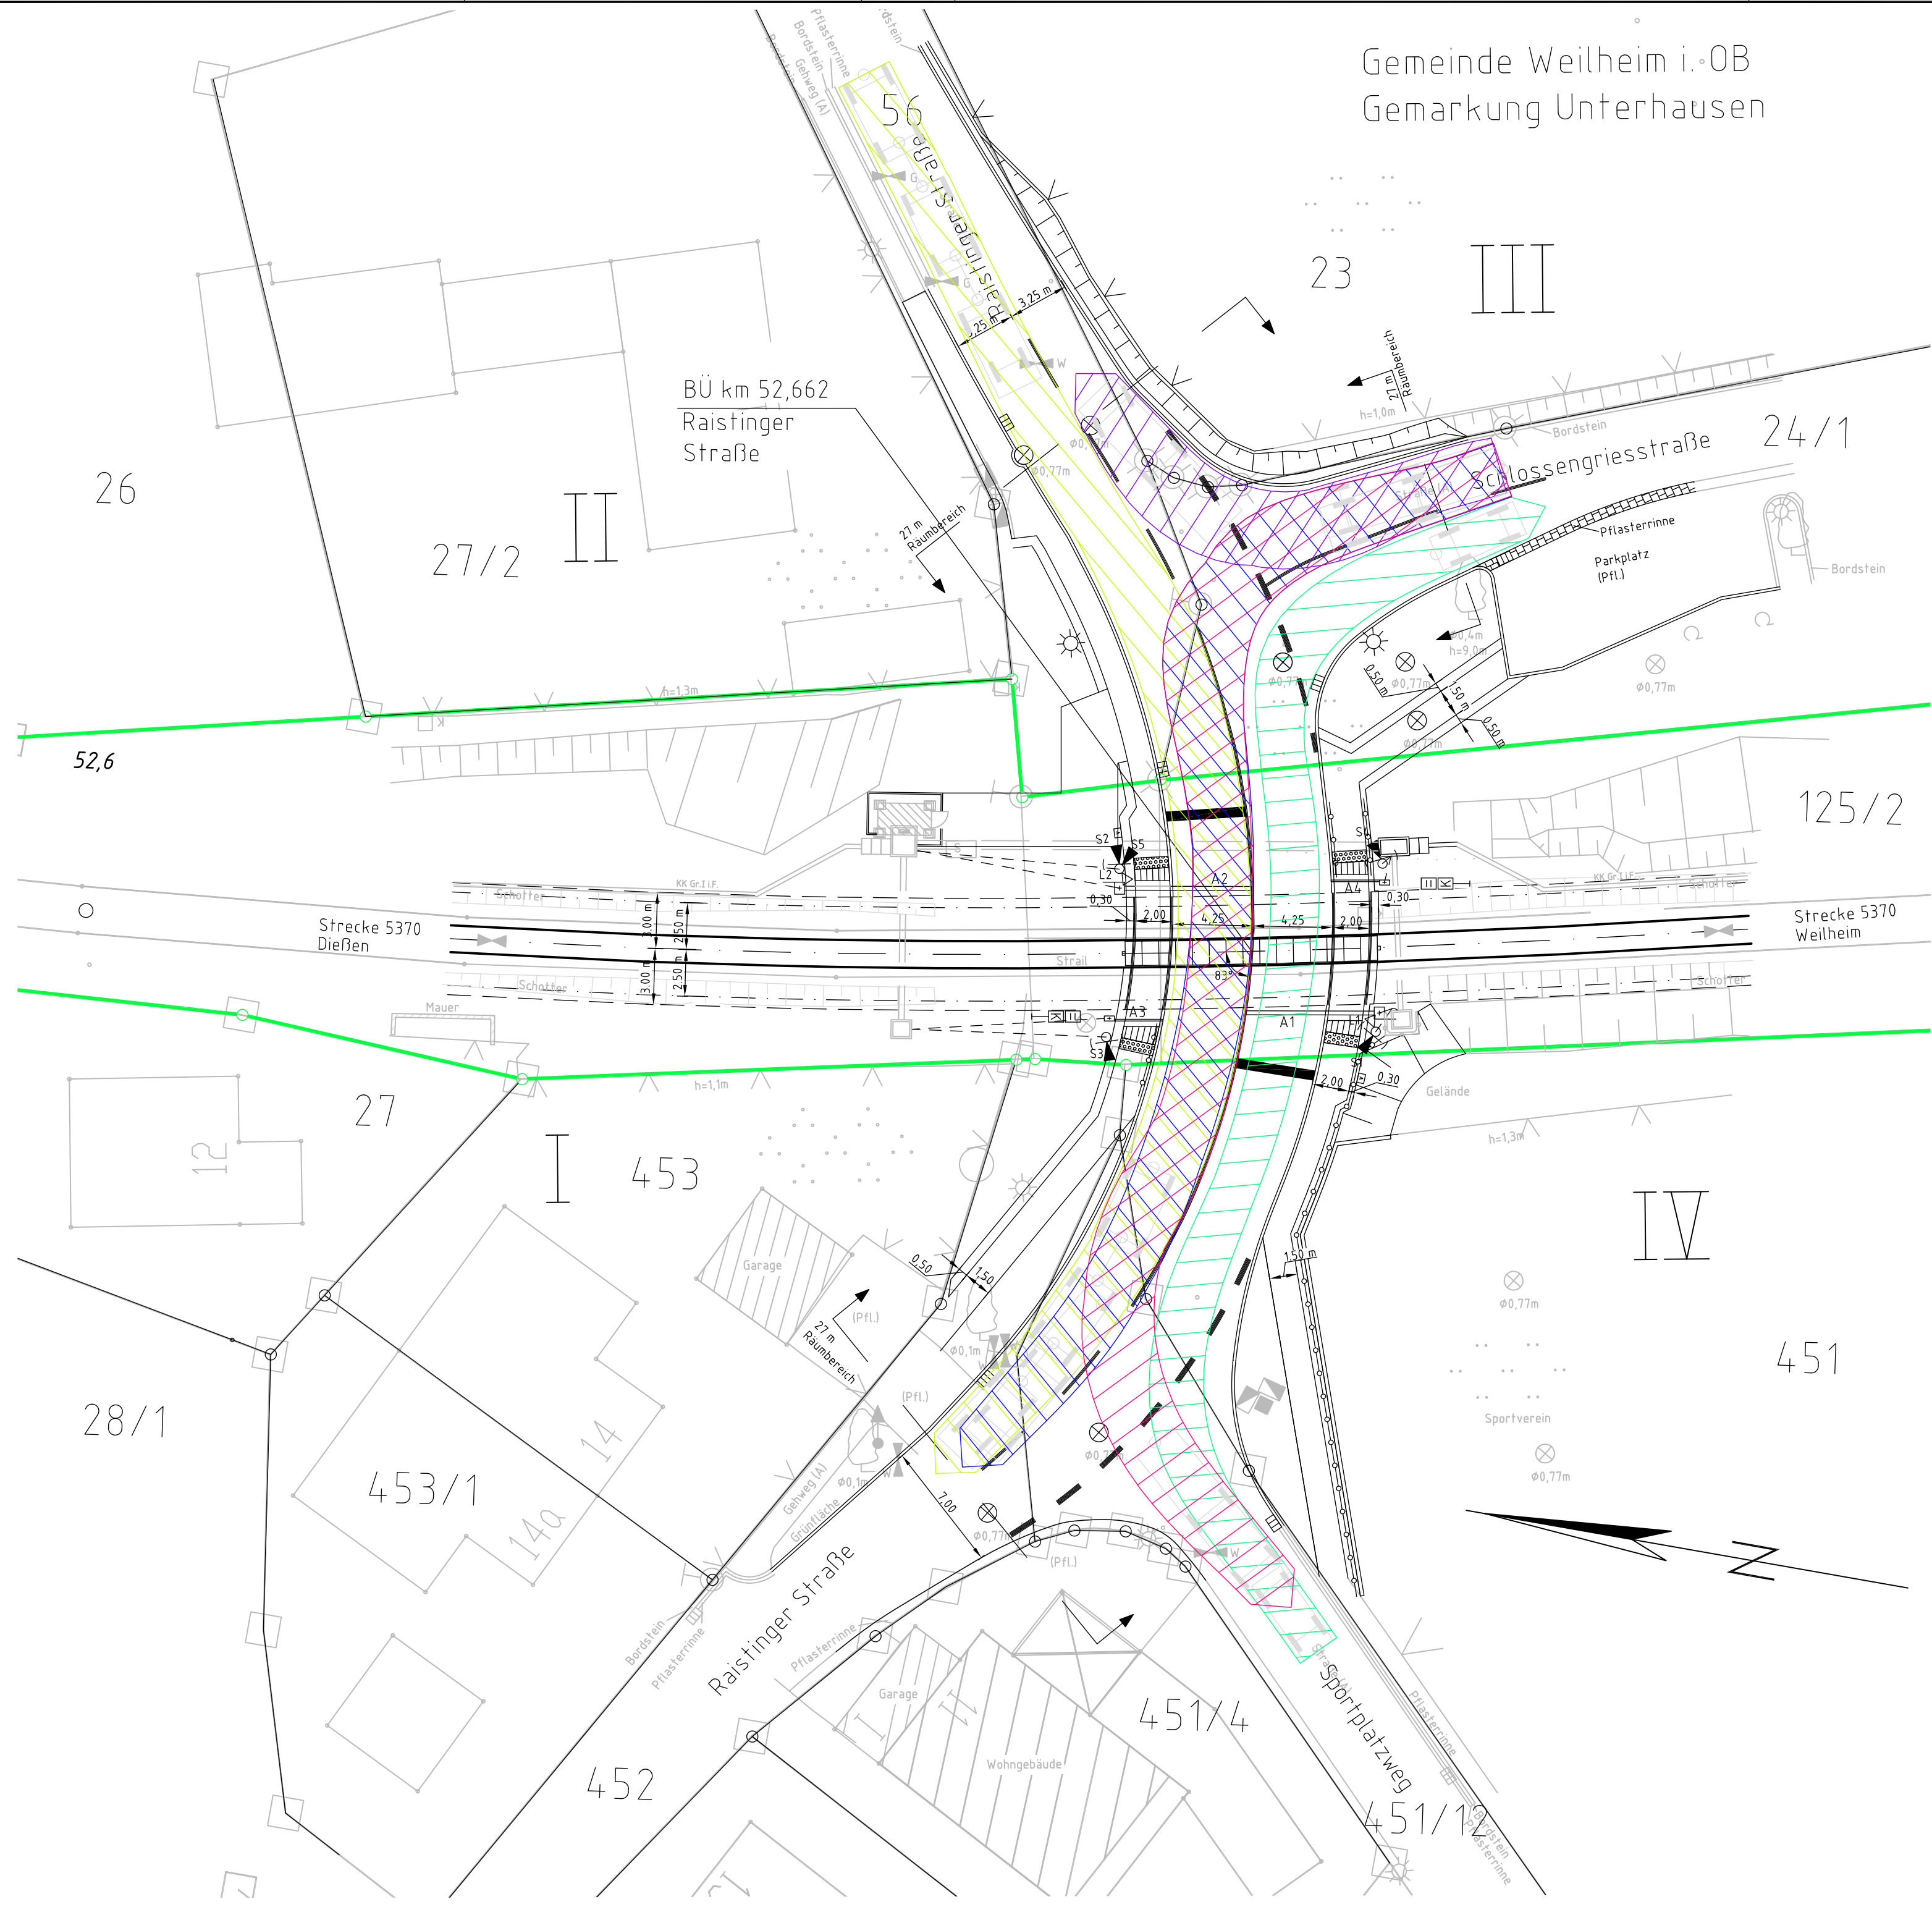

Gemeinde Weilheim i. OB  
Gemarkung Unterhausen

**Legende:**

- Bestand (einschließlich DB-Kataster)
- Neubau/Änderung
- äußere Grenze der vorhabensträgerigen Grundstücke
- Tangierende Planung (nachrichtliche Darstellung)
- Traktor mit 2 Anhängern
- Müllfahrzeug
- Personenkraftwagen
- Müllfahrzeug
- Müllfahrzeug

Unterlage 3.3

Genehmigungsvermerk Eisenbahn-Bundesamt

Übersichtsskizze

|       |                                   |               |
|-------|-----------------------------------|---------------|
| 0     | Ausgangsverfahren: Antragsfassung | 13.03.2026    |
| Index | Änderungen bzw. Ergänzungen       | Planungsstand |

Genehmigungsplanung: Unterlage für eine Entscheidung nach § 18 AEG

|                                                                                                |  |                               |  |                           |  |
|------------------------------------------------------------------------------------------------|--|-------------------------------|--|---------------------------|--|
| Vorhabenträger:                                                                                |  |                               |  | Planzeichen: 3-           |  |
| DB InfraGO AG<br>Projekte STE Nordbayern 2<br>Vill-S-N-L<br>Sandstraße 38-40<br>90443 Nürnberg |  |                               |  | Projekt-Nr.: 618014.086   |  |
| Datum                                                                                          |  | Unterschrift                  |  | Datum                     |  |
| Vertreter des Vorhabenträgers:                                                                 |  | Planverfasser:                |  | Höhensystem: DB-REF       |  |
| Name                                                                                           |  | Arcadis Mobility Germany GmbH |  | Koordinatensystem: DB-REF |  |
| Adresse                                                                                        |  | Ringstraße 8<br>01067 Dresden |  | Ursprungsplan:            |  |
| Datum                                                                                          |  | Datum, 13.03.2026             |  | Blattgröße: 780x420       |  |
| Unterschrift                                                                                   |  | Unterschrift, i.A. Cruz       |  | Maßstab: 1:250            |  |

Vorhaben:

**Änderung BÜ 52,6 Raisting Straße  
in Weilheim (Unterhausen)**

Planart: Schleppkurvenplan Blatt 3

Planinhalt: Strecke 5370 Mering – Weilheim (Oberbay)