


Datum/Zeit: 08.05.2026 08:52:59 Name: SCHUBG022849
Datei: V:\148641-GR\BU\5370\BU_52_A\200319_L12.mxd Am AG\03_Bahnverkehrsplanung\31.BUE_km_52.653.dwg

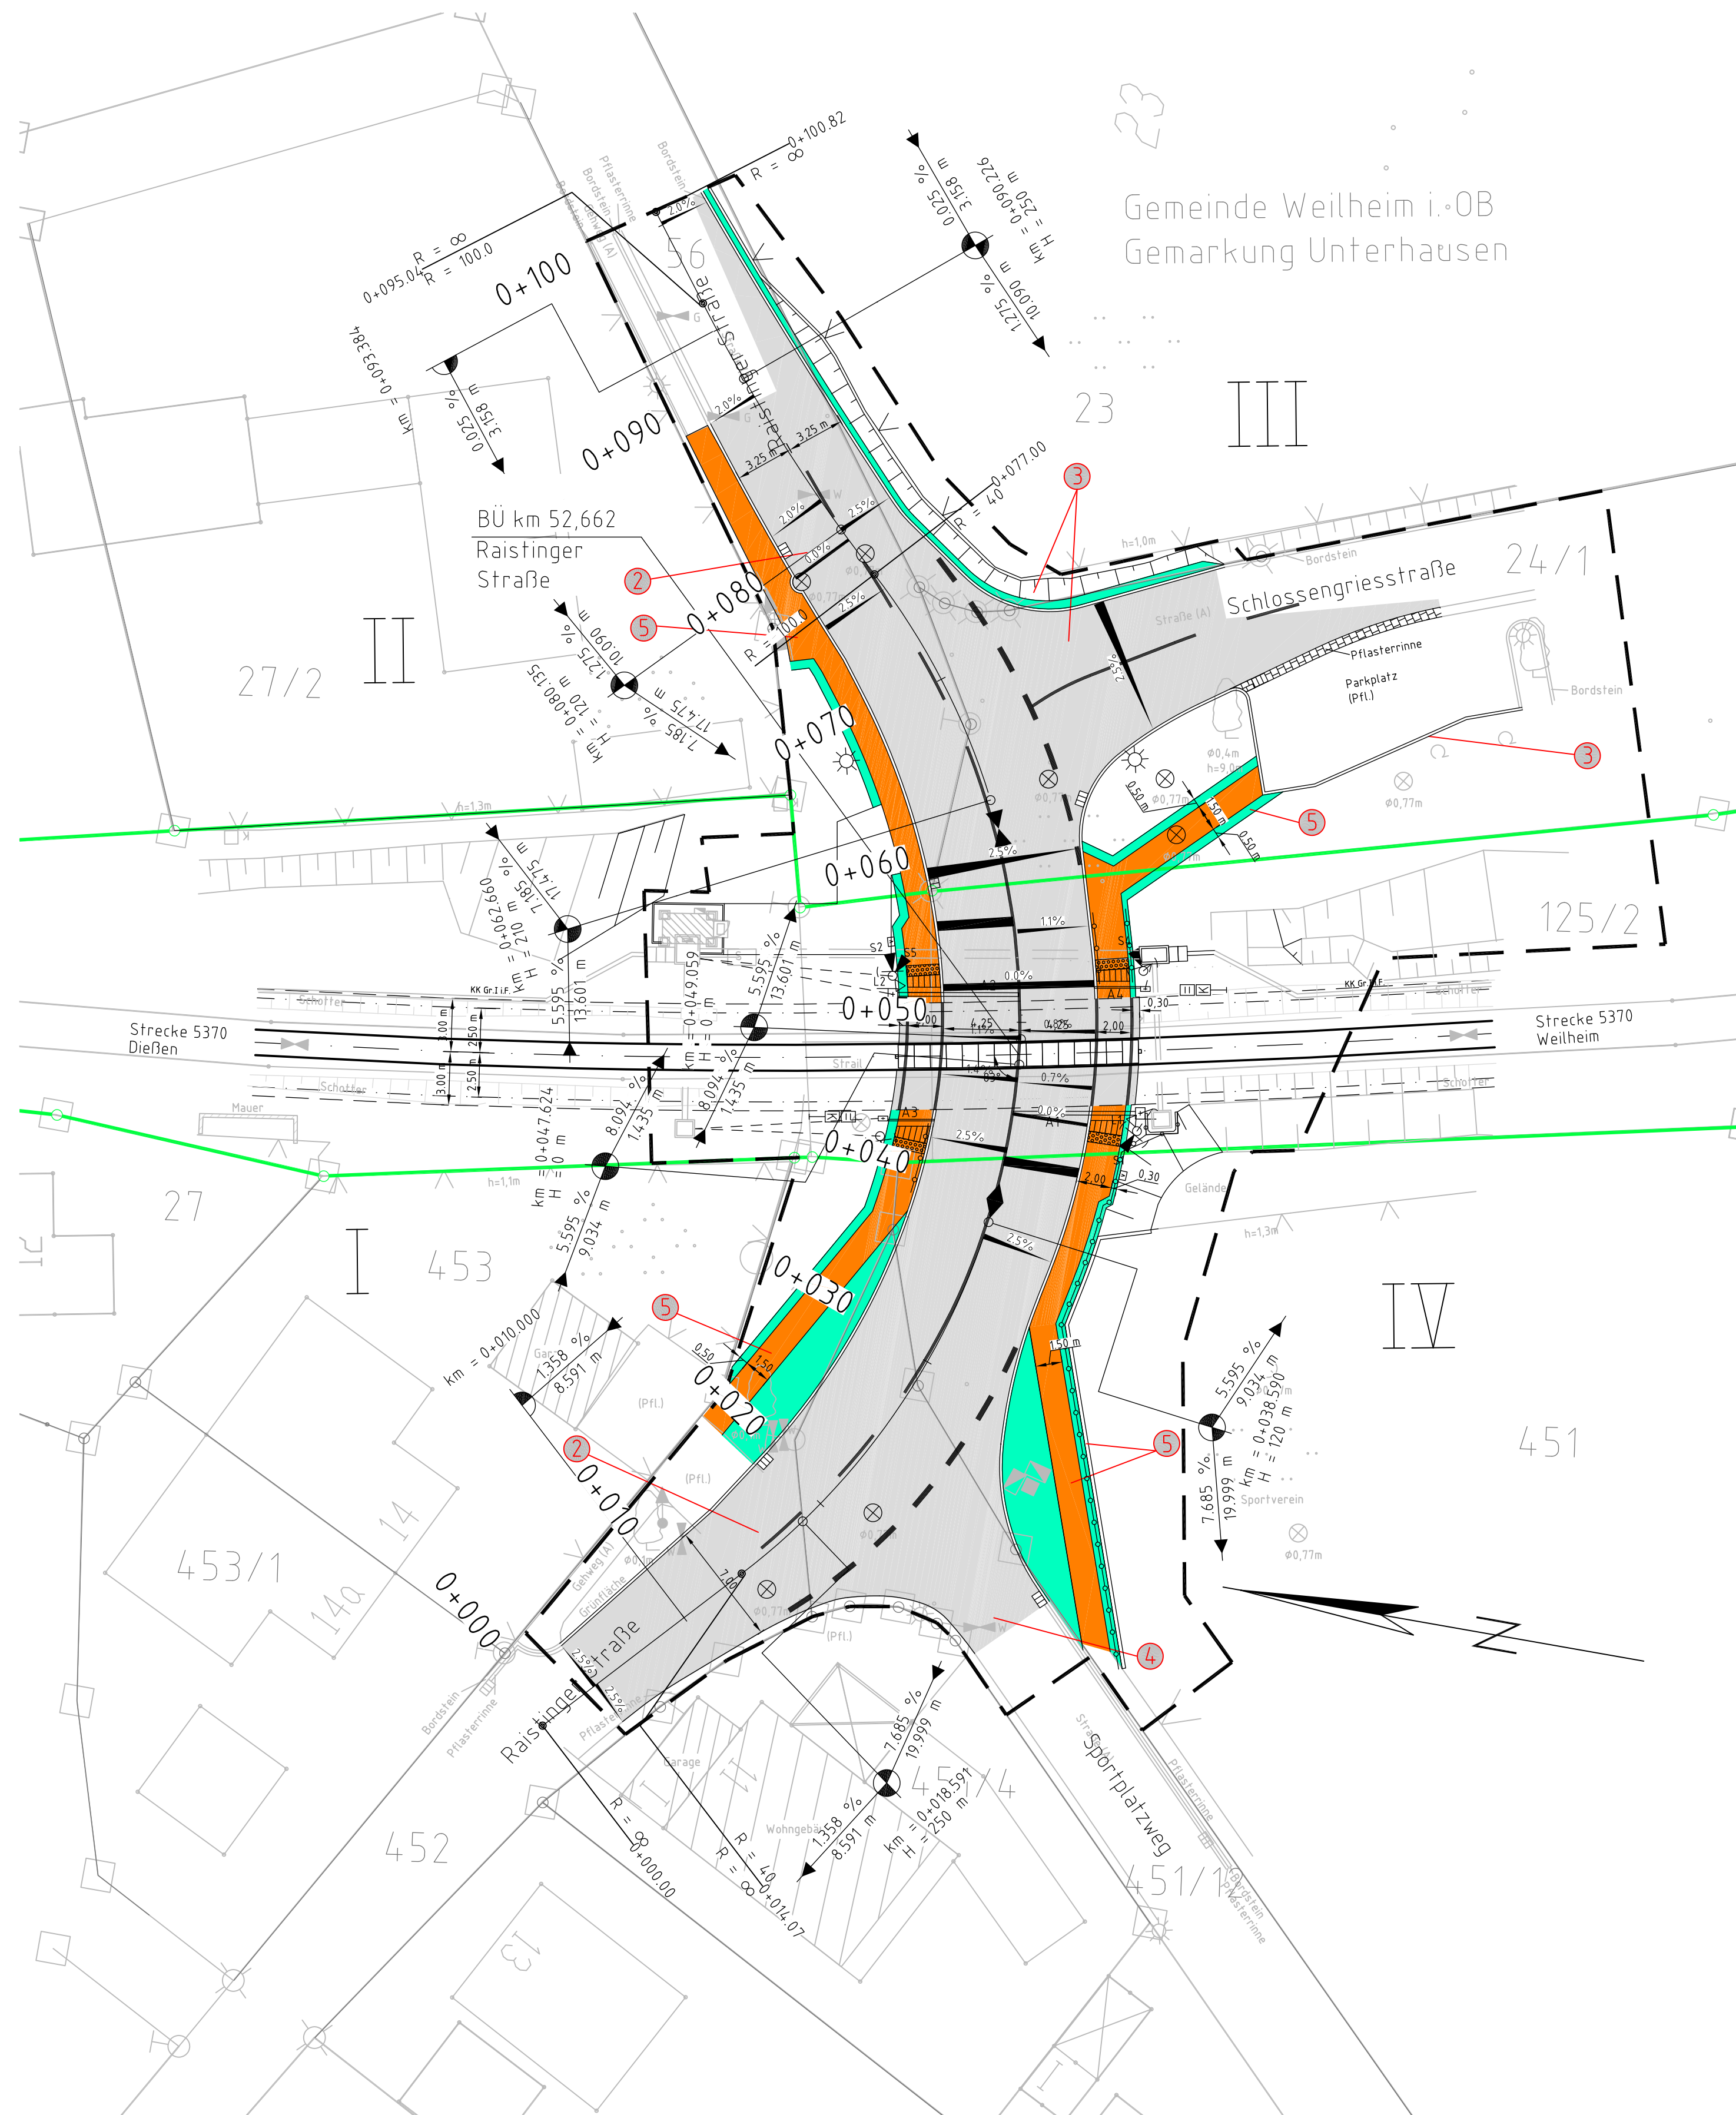

Gemeinde Weilheim i.Ob
Gemarkung Unterhausen

Legende:

- Bestand
- Neubau/Änderung
- äußere Grenze der vorhabenträgereigenen Grundstücke
- Tangierende Planung (nachrichtliche Darstellung)
- Kreis-/Gemeindegrenze
- Gemarkungsgrenze
- Flurgrenze
- Flurstücksgrenze
- Zugehörigkeitshaken
- Flurstücksnummern
- Einschnittböschung
- Mulde mit Fließrichtung/Versickermulde
- Straßennebenflächen
- Fahrbahn mit Achse
- Bankett
- Straßennebenflächen
- Radweg
- Gehweg
- Straßennebenflächen
- Fahrbahn mit Achse
- Bankett
- Dammböschung
- Bankett
- Richtungsfahrbahn mit Fahrstreifenaufteilung
- Mittelstreifen, Achse
- Richtungsfahrbahn
- Bankett
- Entwässerungsgraben mit Fließrichtung
- Bau-km
- H= Ausrundungshalbmesser
- Längsneigung und Abstand zum nächsten Neigungsbruchpunkt
- Gradientenhochpunkt
- Gradiententiefpunkt
- Querneigung
- Bord
- Abgesenkter Bord
- Schutzgelder / Absperrgelder
- Zaun
- Hecke
- Straßeneinlauf
- Beleuchtungsmast
- Entwässerungsschacht
- Straßensignal
- elektrischer Schrankenbetrieb
- Fußgängerakustik (Lautsprecher)
- Andreaskreuz am Mast
- Andreaskreuz mit Schutzbügel am Mast
- Straßensignal mit Lichtzeichen (gelb/rot) und Andreaskreuz am Mast
- Straßensignal mit Lichtzeichen (gelb/rot) und Andreaskreuz mit Schutzbügel am Mast
- Straßensignal mit Lichtzeichen (gelb/rot), Seitenlicht (gelb/rot), Fußgängerakustik und Andreaskreuz mit Schutzbügel am Mast
- Straßensignal mit Lichtzeichen (gelb/rot), mit Richtungspfeilmaske und Andreaskreuz am Mast
- Straßensignal mit Lichtzeichen (gelb/rot) und Andreaskreuz am Peitschenmast
- Elektrischer Schrankenbetrieb mit Schrankenbaum (Rund) und Gegengewichten
- Elektrischer Schrankenbetrieb mit Schrankenbaum (Rechteck)

Unterlage 3.4

Genehmigungsvermerk Eisenbahn-Bundesamt

Übersichtsskizze

Index	Änderungen bzw. Ergänzungen	Planungsstand
0	Ausgangsvorhaben: Antragsfassung	13.03.2026

Genehmigungsplanung: Unterlage für eine Entscheidung nach § 18 AEG

Vorhabenträger:		DB InfraGO AG		DB InfraGO AG		DB InfraGO AG		DB InfraGO AG		DB InfraGO AG	
DB InfraGO AG Projekte STE Nordbayern 2 V.8-S-N-L Sandstraße 38-40 90443 Nürnberg											
Planzeichner: 1- Projekt-Nr.: 618014.086											
Datum		03/2026		Name		Schurig		Datum		03/2026	
bearb.		03/2026		Cruz		Datum		03/2026		Lubsch	
gepr.		03/2026		Lubsch		Höhensystem:		DB-REF		Koordinatensystem:	
Vertreter des Vorhabenträgers:		DB InfraGO		Name		Adresse		ARCADIS		Arcadis Mobility Germany GmbH Ringstraße 6 01087 Dresden	
Datum		13.03.2026		Unterschrift: i.a. Cruz		Blattgröße:		780x594		Maßstab:	
Unterschrift		Datum, 13.03.2026		Unterschrift: i.a. Cruz		Maßstab:		1:250		Vorhaben:	

Änderung BÜ 52,6 Raistingener Straße in Weilheim (Unterhausen)

Planart: Kreuzungsplan Straßenplanung

Planinhalt: Strecke 5370 Mering - Weilheim (Oberbay)