


Datum/Zeit: 18.03.2026 08:52:59 Name: SCHURIG\G02060
Datei: V:\14086\4-GR\BU\5370\BU_52_6\166313_LEZ.mxd Ann: AG\03_Bahnebergangsp\31\BU_52_653.dwg

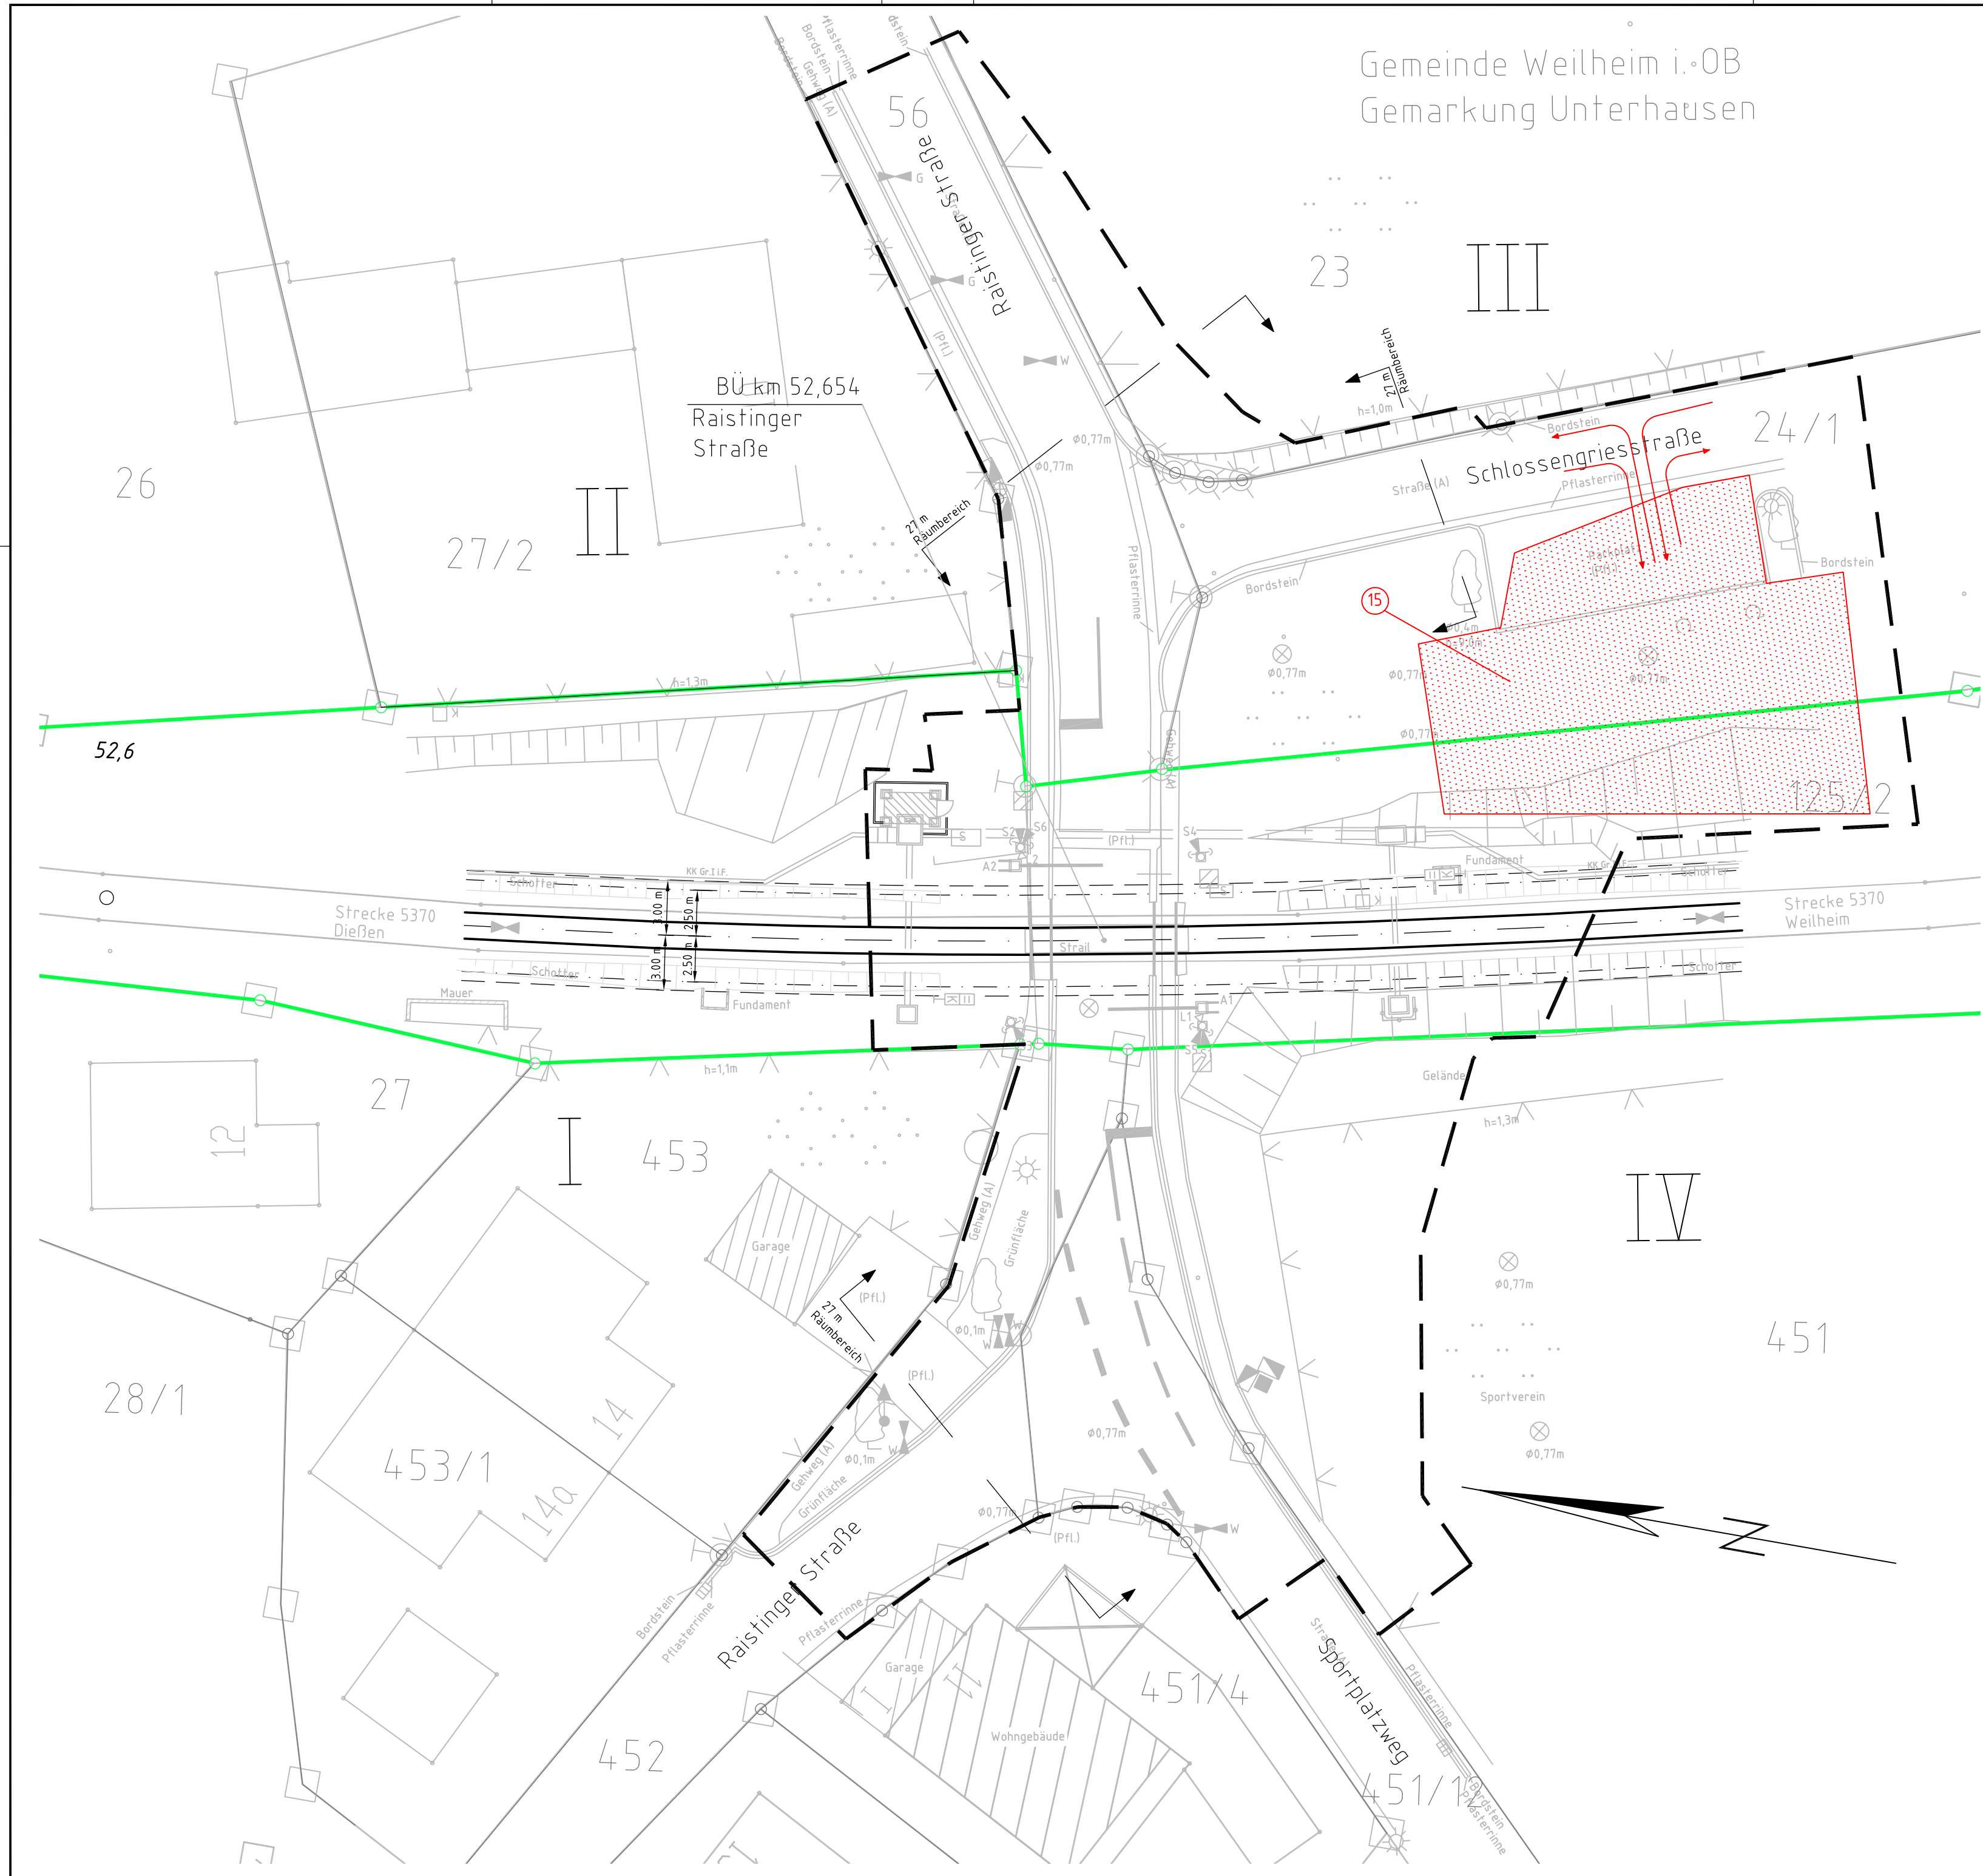

Legende:

- Bestand (einschließlich DB-Kataster)
- äußere Grenze der vorhabenträgereigenen Grundstücke
- Planfeststellungsgrenze
- Gemeindegrenze
- Gemarkungsgrenze
- Flurgrenze
- Flurstücksgrenze
- Zugehörigkeitshaken
- Flurstücksnummern
- laufende Nummer des Bauwerksverzeichnis
- Baustelleneinrichtungsfläche
- Baustraße
- Nutzung nicht öffentlicher Straßen als Baustellenzufahrt
- Anbindung des Baufeldes bzw. der Baustraße an das öffentliche Straßennetz

Unterlage 8.1

Genehmigungsvermerk Eisenbahn-Bundesamt

Übersichtsskizze

0	Ausgangsverfahren: Antragsfassung	13.03.2026
Index	Änderungen bzw. Ergänzungen	Planungsstand

Genehmigungsplanung: Unterlage für eine Entscheidung nach § 18 AEG

Vorhabenträger:				Planzeichen: 1-	
DB InfraGO AG Projekte STE Nordbayern 2 Vill-S-N-L Sandstraße 38-40 90443 Nürnberg		DB InfraGO AG		DB InfraGO AG	
Datum		Unterschrift		Datum	
Vertreter des Vorhabenträgers:		Planverfasser:		Höhensystem: DB-REF	
Name		ARCADIS		Koordinatensystem: DB-REF	
Adresse		Arcadis Mobility Germany GmbH Ringstraße 8 01067 Dresden		Ursprungsplan:	
Datum		Datum, 13.03.2026		Blattgröße: 780x420	
Unterschrift		Unterschrift, i.A. Cruz		Maßstab: 1:250	

Änderung BÜ 52,6 Raisting Straße in Weilheim (Unterhausen)

Planart: Baustelleneinrichtungs- und -erschließungsplan

Planinhalt: Strecke 5370 Mering - Weilheim (Oberbay)