
Legende:

- Bestand (einschließlich DB-Kataster)
- Äußere Grenze der vorhabenträgereigenen Grundstücke (DB Grenze)
- Planfeststellungsgrenze (Schnitt am Blattrand)
- Gemeindegrenze
- Gemarkungsgrenze
- Flurgrenze
- Flurstücksgrenze
- 1 — lfd. Nummer im Bauwerksverzeichnis
- Böschung
- 135-19 — Oberleitungsmast mit Mastnummer
- Mauerwerk
- 57/1 — Flurstücksnummer
- Baustelleneinrichtungsfläche /Lagerfläche (ggf. Kompressor, Verpreßpumpe usw.)
- Baustraße (Zuwegung auf privatem Gelände)
- Nutzung nicht öffentlicher Straßen/ Wege/Grundstücke als Zufahrt/Zugang
- Anbindung des Baufelds an das öffentliche Straßennetz


0m 10m 50m 100m — M 1:1000

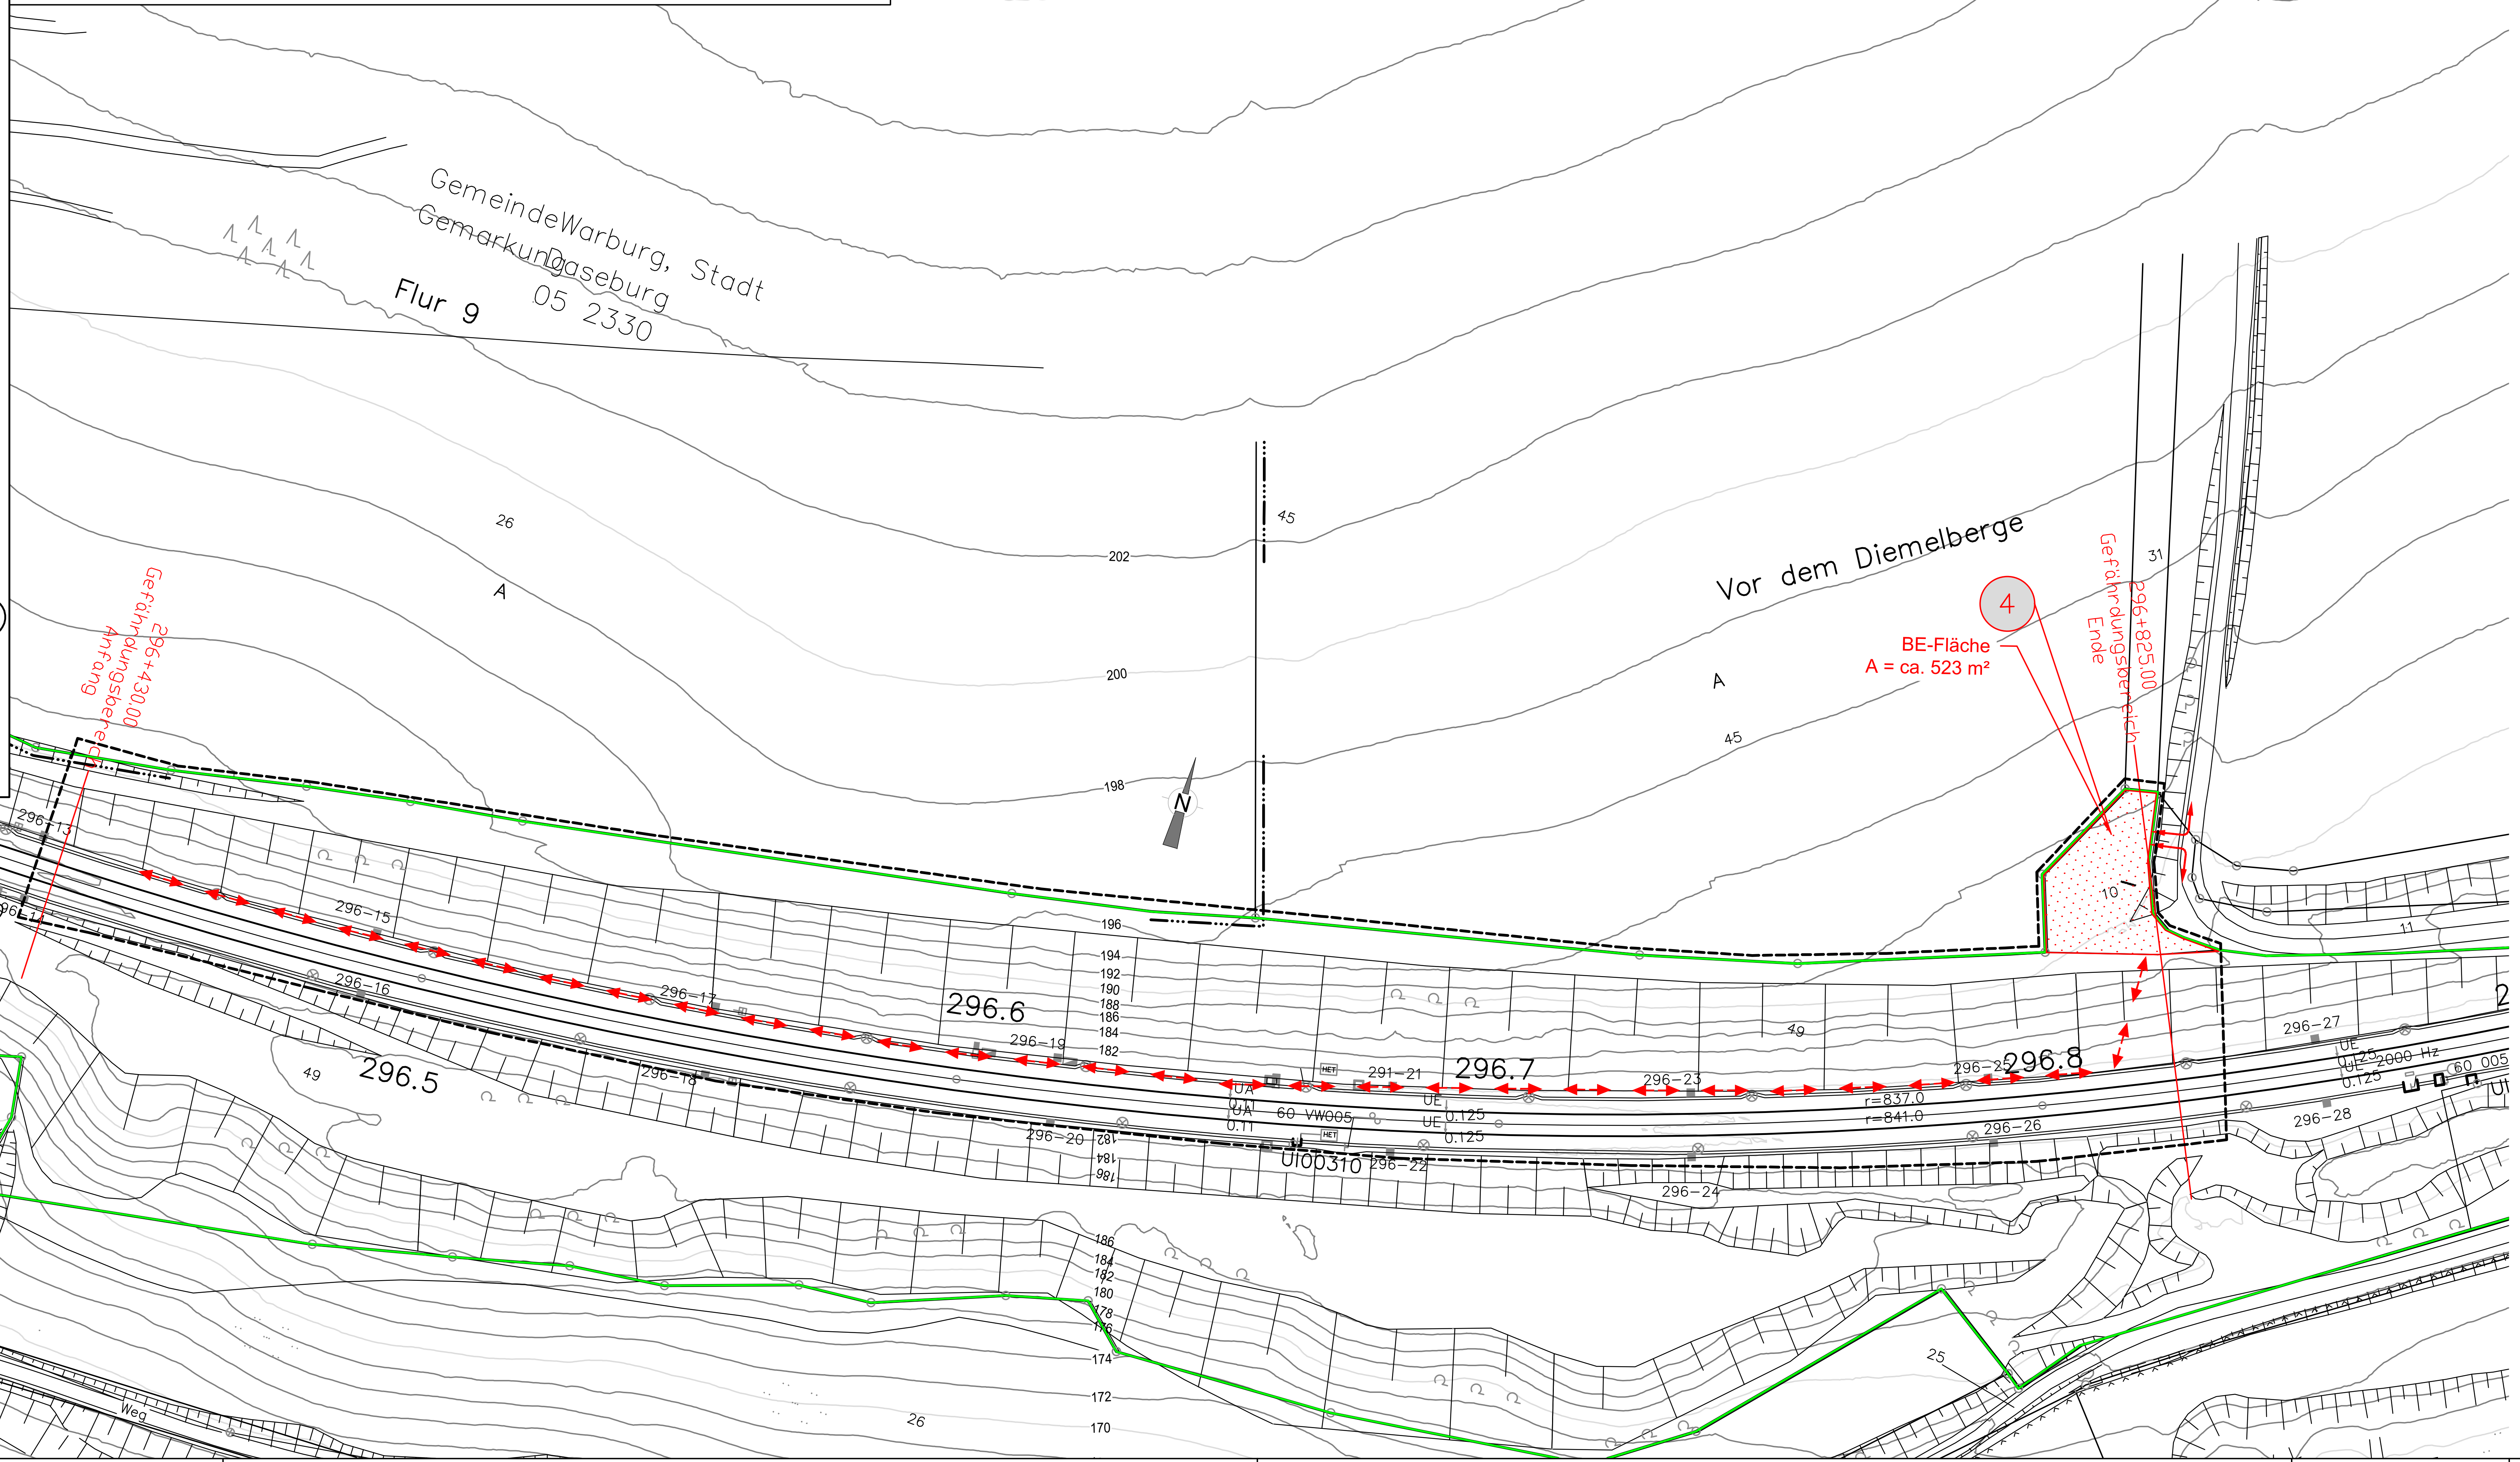

Unterlage 8

Genehmigungsvermerk Eisenbahn-Bundesamt

Übersichtsskizze

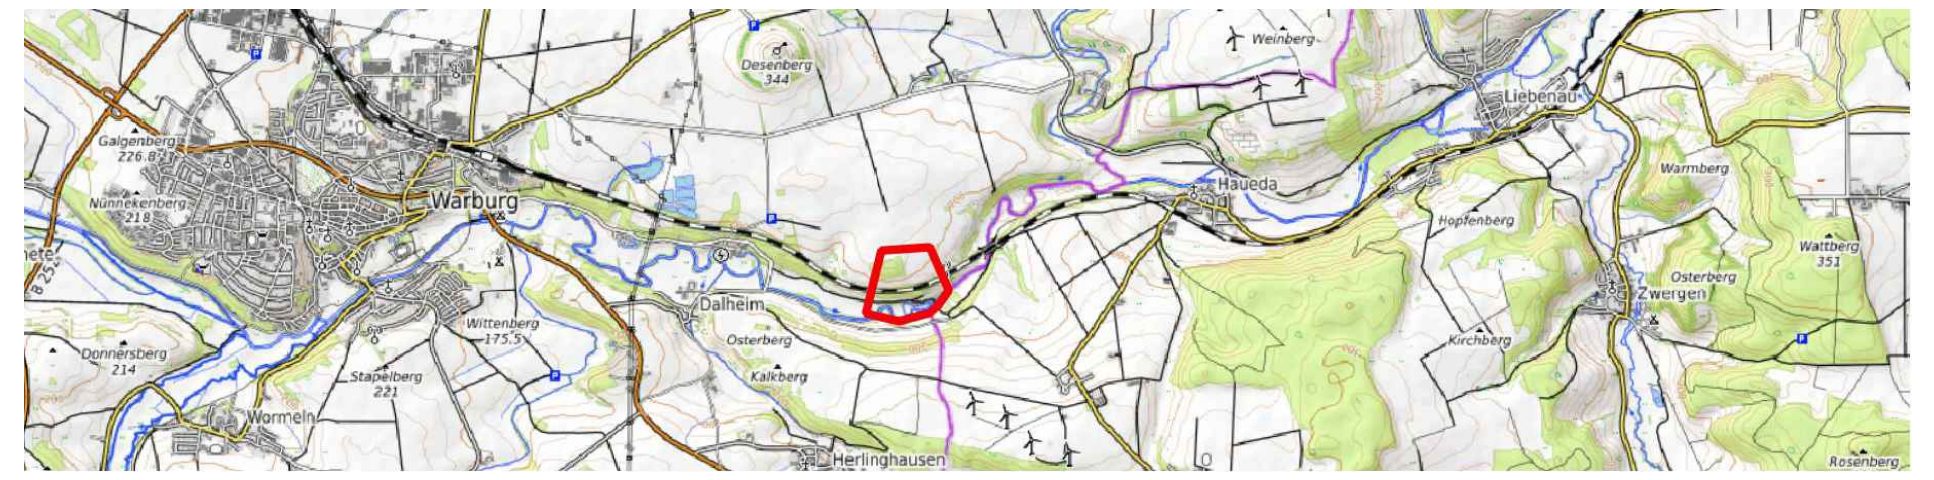

Index	Änderungen bzw. Ergänzungen	Planungsstand
0	Ausgangsverfahren: Antragsfassung	22.06.2026

Genehmigungsplanung: Unterlage für eine Entscheidung nach § 18 AEG

Vorhabenträger:
DB InfraGO AG
Anlagen- und Instandhaltungs-management Netz Kassel
Bertha-von-Suttner Str. 21
34131 Kassel

Planzeichen Nr.:		
Projekt-Nr.:		T.016080021
	Datum	Name
gez.	24.02.2025	Seek
bearb.	22.06.2026	Rusev
gepr.	28.05.2026	Scharrer

Vertreter des Vorhabenträgers:
DB InfraGO AG
Infrastrukturprojekte Mitte
Projekte KiB / EKrG
Frankenstr. 1-3
56068 Koblenz

Digital unterschrieben von Klaus Georg Holstein
Datum: 2026.06.24 08:43:27 +02'00'

Datum — Unterschrift

Planverfasser:
iC CONSULENTEN
Niederlassung Salzburg
ic consulenten Ziviltechniker GesmbH
Zollhausweg 1, 5101 Bergheim, Österreich
T +43 662 45 07 73-0
officesalzburg@ic-group.org, www.ic-group.org

22.06.2026
Datum — Unterschrift

Höhensystem:	
Koordinatensystem:	DB_REF
Ursprungsplan:	
Blattgröße	800x297mm
Maßstab:	1:1.000

Vorhaben:
Fels- und Hangsicherungsmaßnahme "Diemelmühle"
DB Strecke 2550 Aachen – Kassel

Planart: Baustelleneinrichtungs- und erschließungsplan

Planinhalt:
2550 Aachen – Kassel
km 296,430 – km 296,825