

Zeichenerklärung

- Emissionslinie Straße
- Hauptgebäude
- Nebengebäude
- Gewässer
- geplante Lärmschutzwand



Gebietsnutzungen

- Allgemeine Wohngebiete (WA)
- Campingplatz (EC)

- 1 Berechnungspunkt ohne IGW-Überschreitung
- 2 Berechnungspunkt mit IGW-Überschreitung
- 3 Freifeldpunkt ohne Grenzwertüberschreitung
- 4 Freifeldpunkt mit Grenzwertüberschreitung
- 5 Fassade mit Grenzwertüberschreitung

**Schutzabschnitt C:**  
Wohngebiet / Campingplatz Jägerbude

Die für die Immissionsorte ermittelten Beurteilungspegel sind der Unterlage 17.1.2.2.3 zu entnehmen.

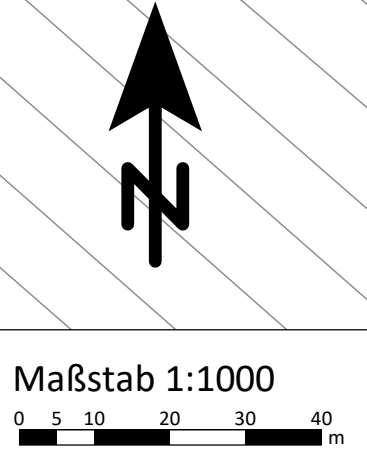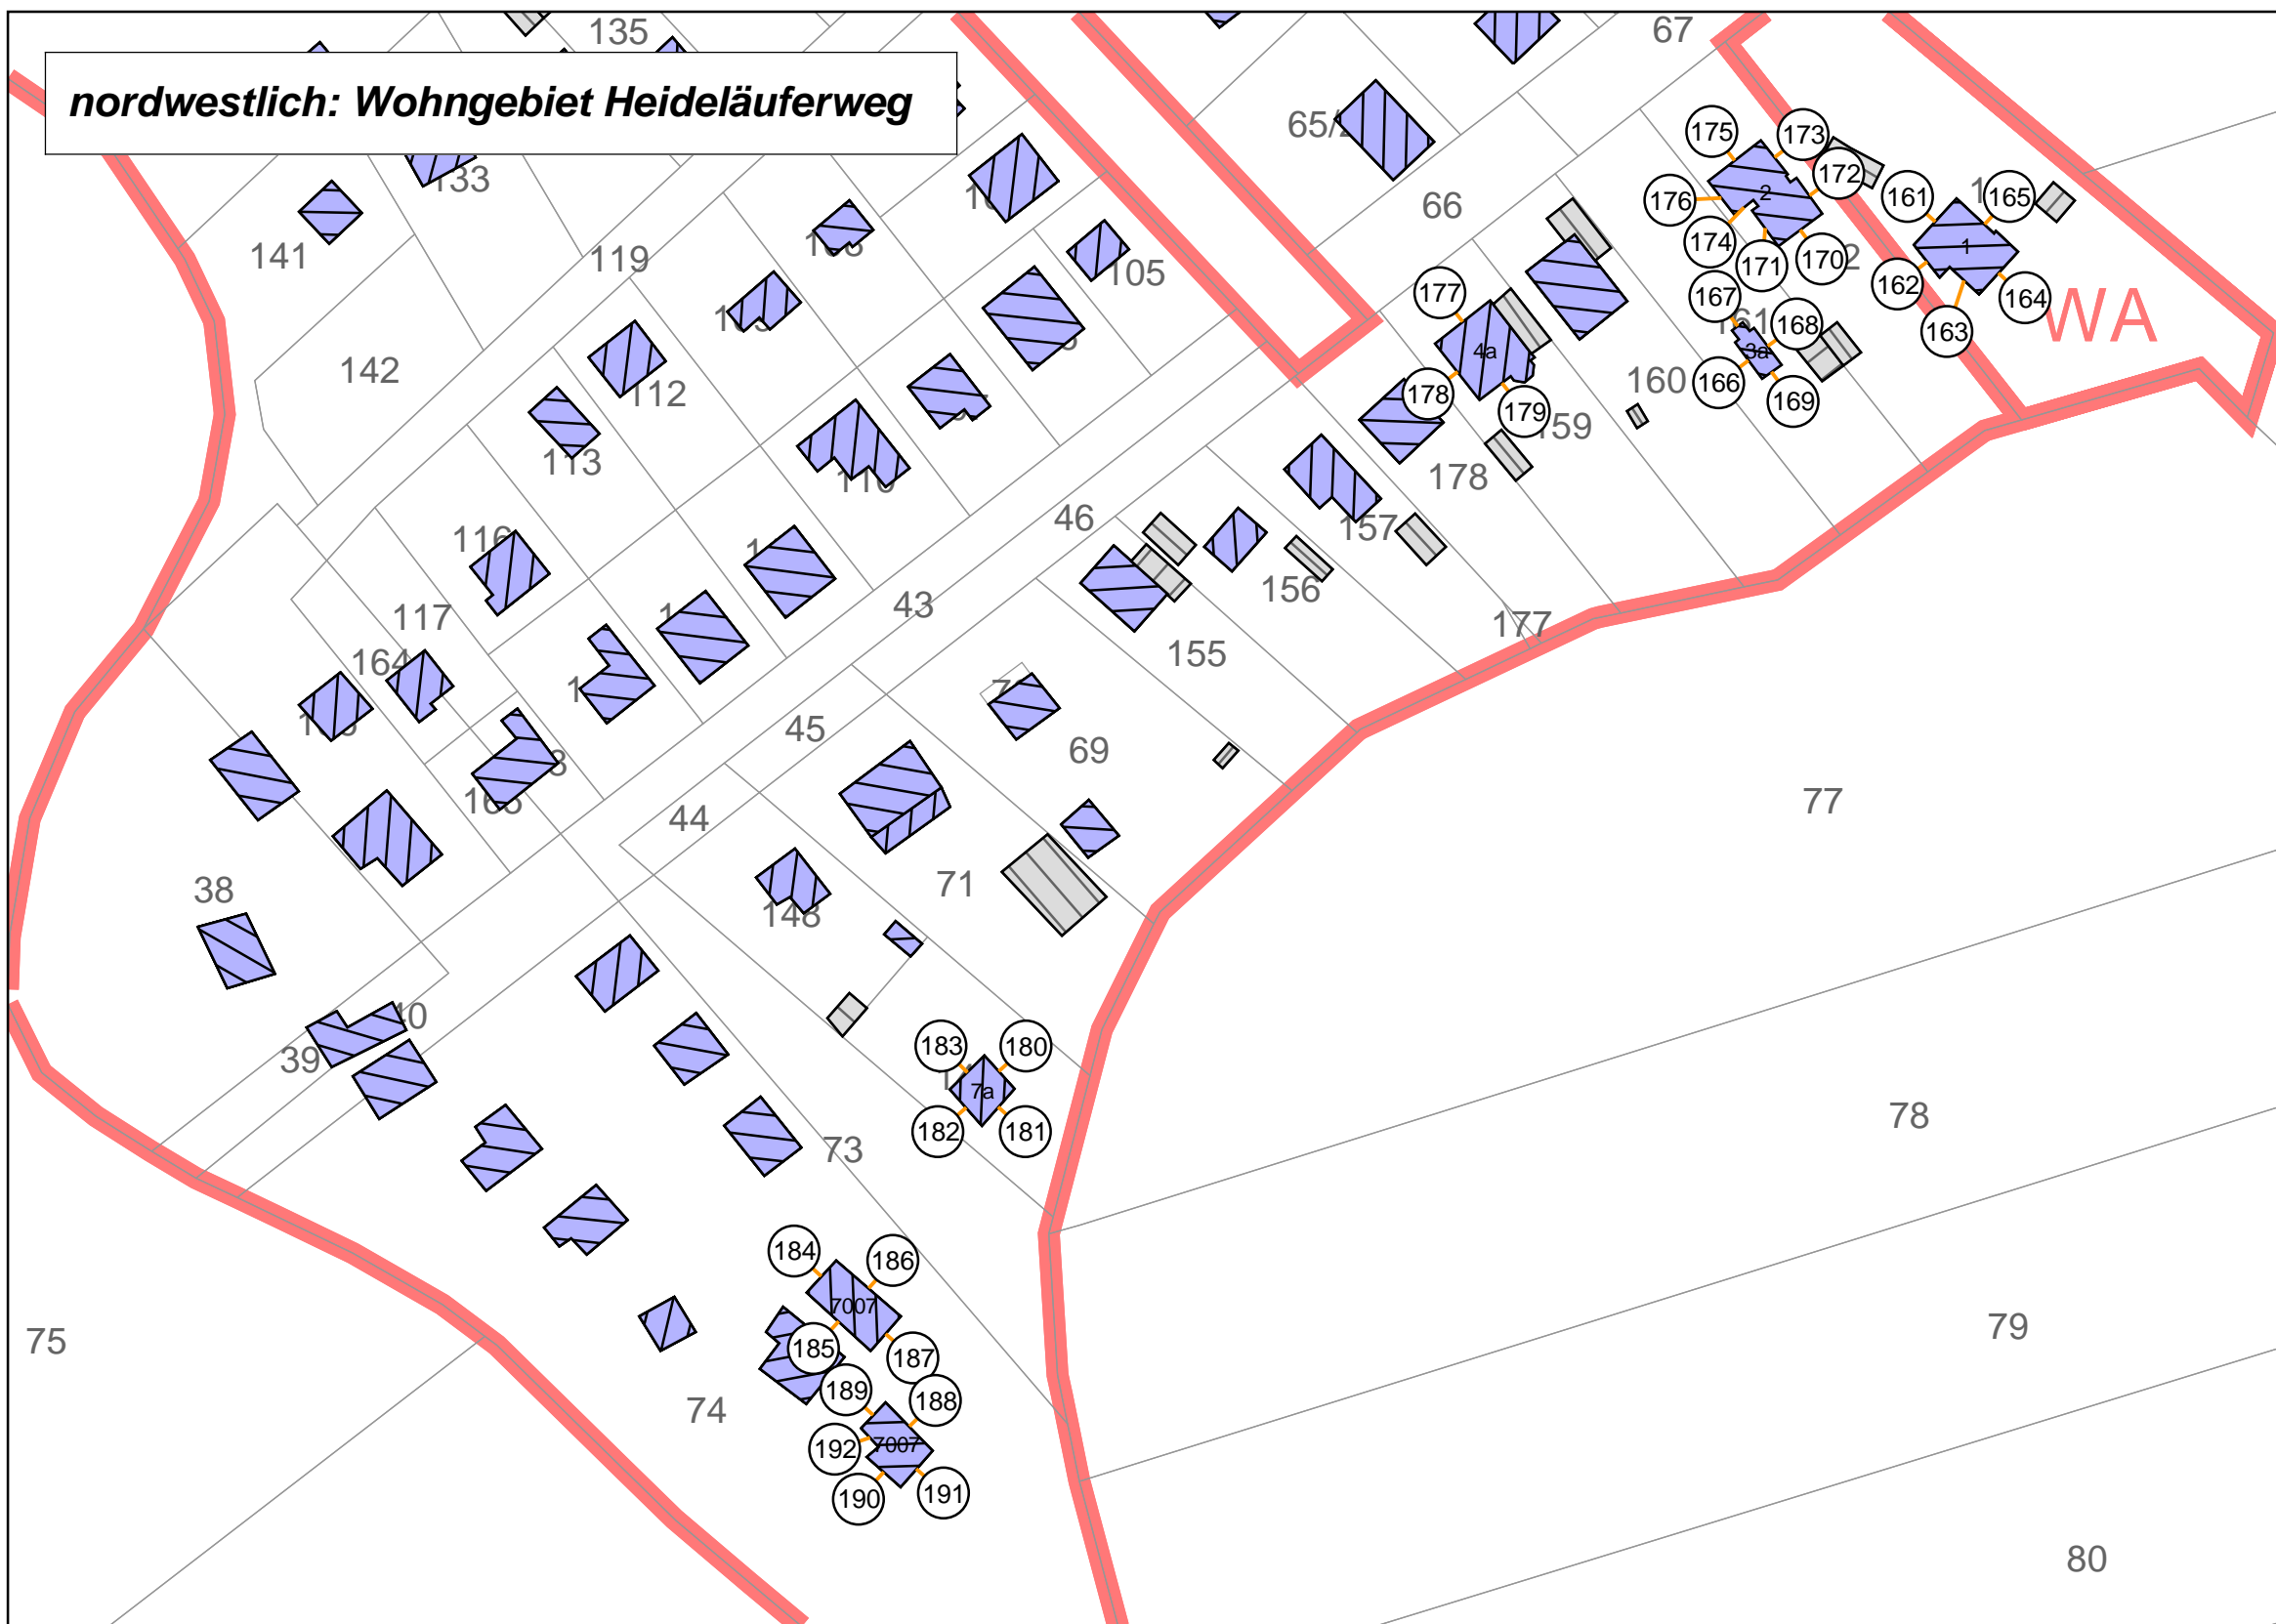

Planungsgruppe für  
Immissionsschutz  
Stadtplanung  
Umweltplanung

Heinrichstr. 2-9  
10587 Berlin

Tel.: 030 / 39 49 47 51  
Fax: 030 / 39 49 47 69  
info@ISU-Plan.de

bearbeitet Wanja 15.11.2024

freigegeben Baumgärtel 15.11.2024

**Die Autobahn**  
Niederlassung Nordost  
An der Autobahn 111  
16540 Hohen Neuendorf

bearbeitet gez. Beyer 27.11.2024

freigegeben gez. Becher 27.11.2024

Projekt-Nr. A. 04716

Nr.	Art der Änderung	Datum	Zeichen

Lagesystem	ETRS 89	Stand Kataster	05/2024
Höhensystem	DHHN 92	Bestandsvermessung	05/2023

**FESTSTELLUNGSENTWURF**

Die Autobahn GmbH des Bundes

Straße / Abschnitt.-Nr. / Station: A 10 / 050-070 / km 27,970 bis 33,950

PROJIS-Nr.: A.04716.10

Unterlage / Blatt-Nr.: 7 / 4

Lageplan  
der Immissionsorte  
Schutzabschnitt C

Maßstab: 1 : 1.000

A 10, km 30,500  
Neubau AS Freienbrink-Nord

Betr.-km 32,80 - 33,45

Entwurfsdatum:  
Aufgestellt: Hohen Neuendorf, den 28.11.2024

gez. i.V. Ronald Normann  
Direktor der Niederlassung Nordost

Quelle Liegenschaftskataster:  
© GeoBasis-DE/LGB (2024), dl-de/by-2-0