

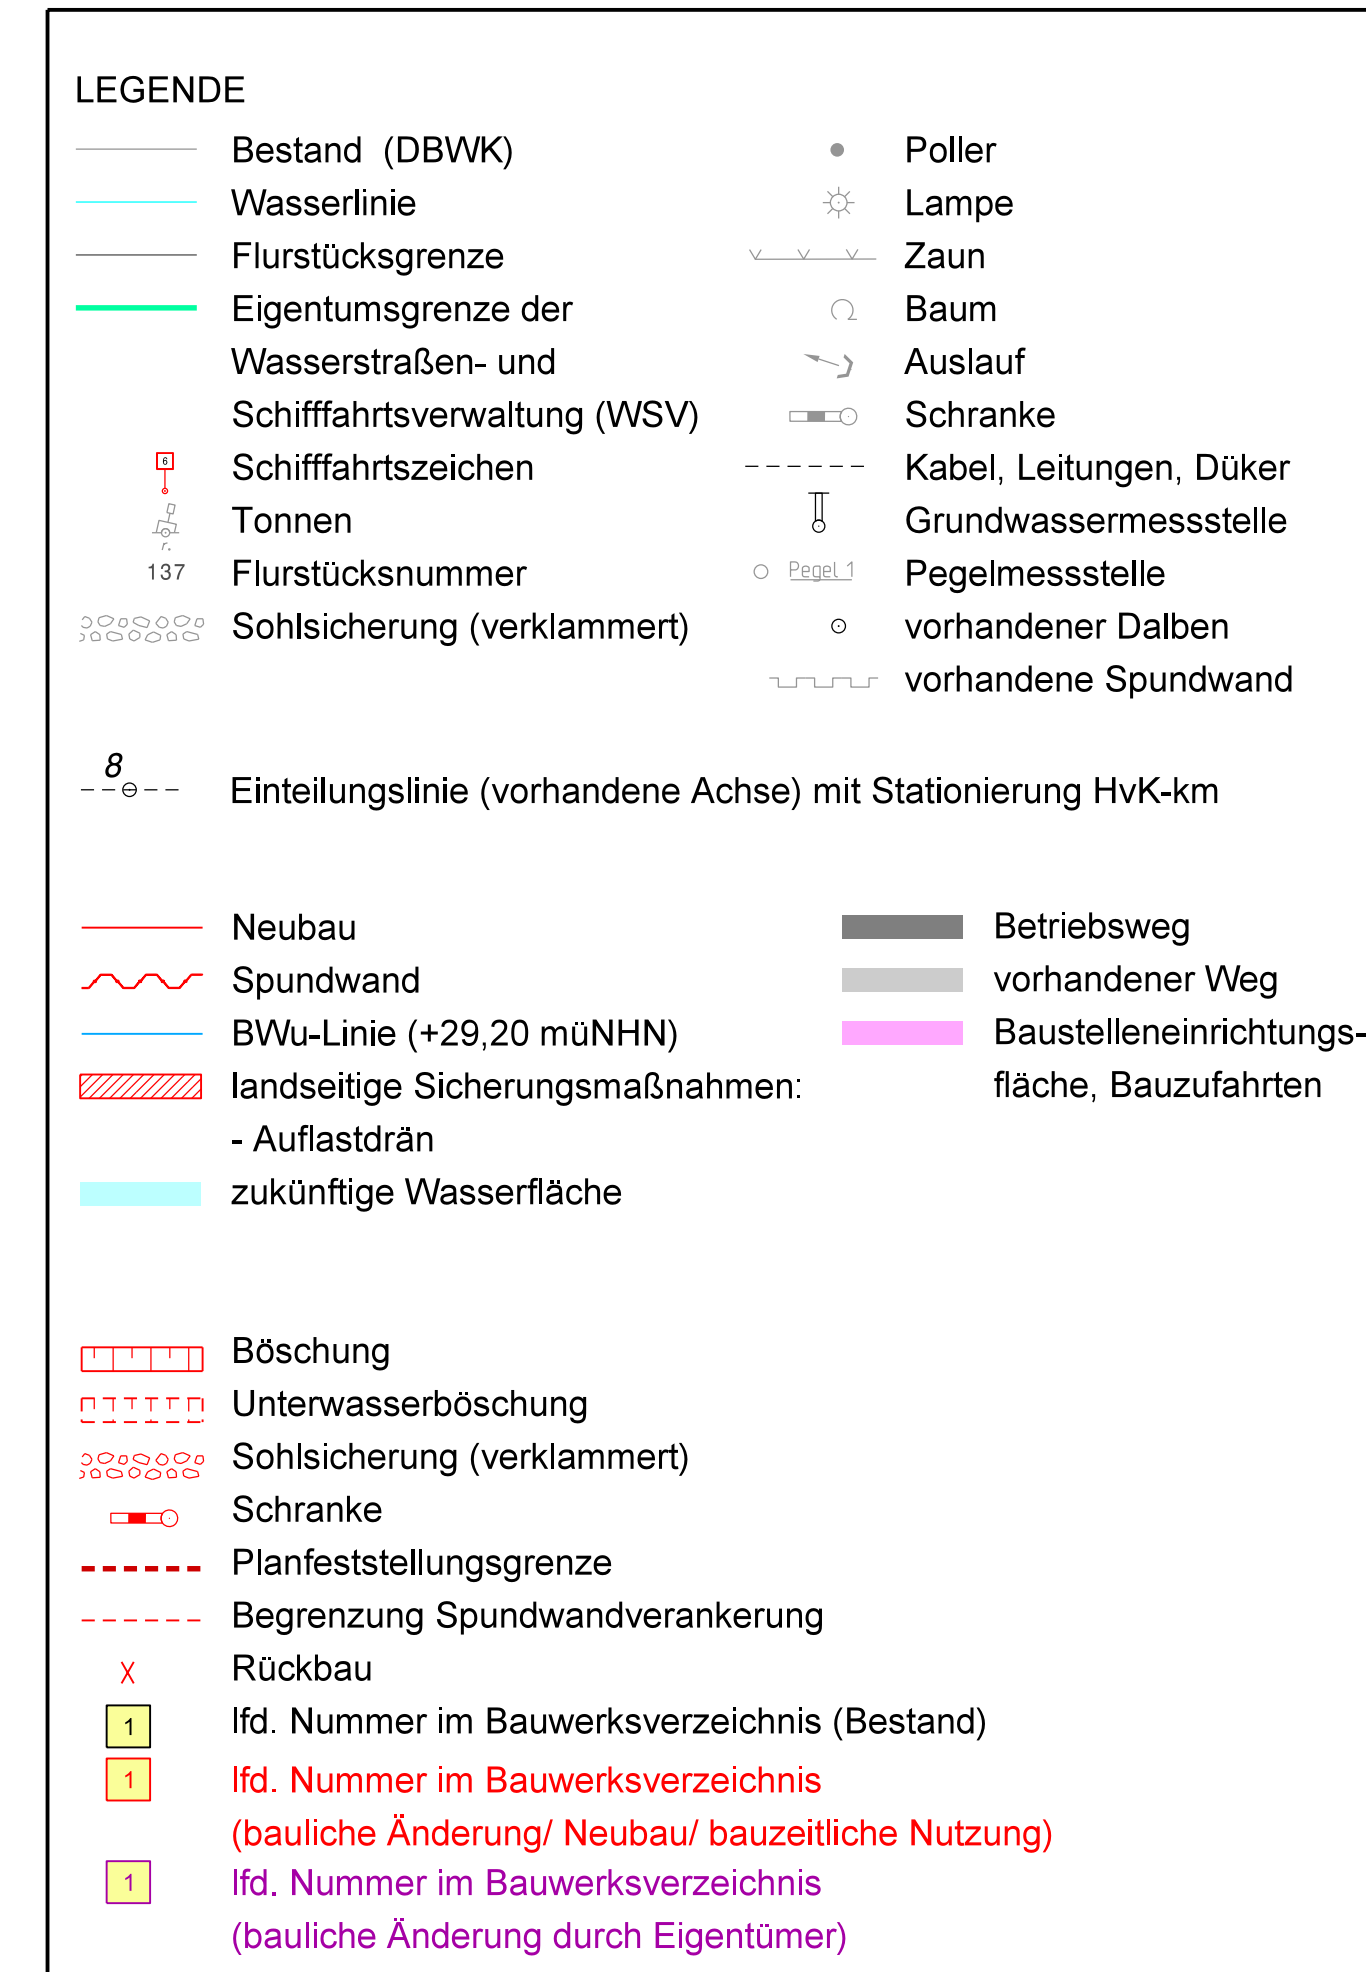
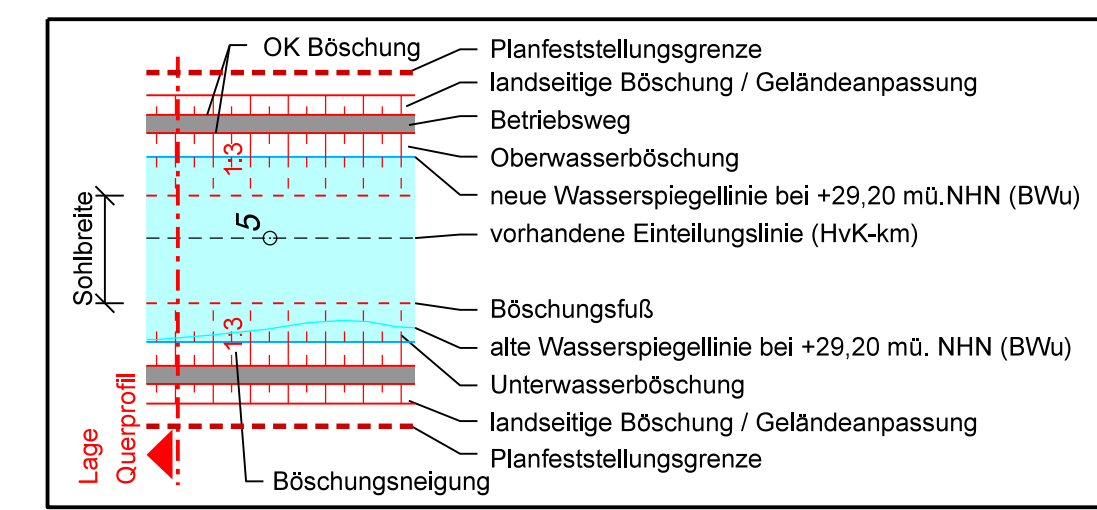


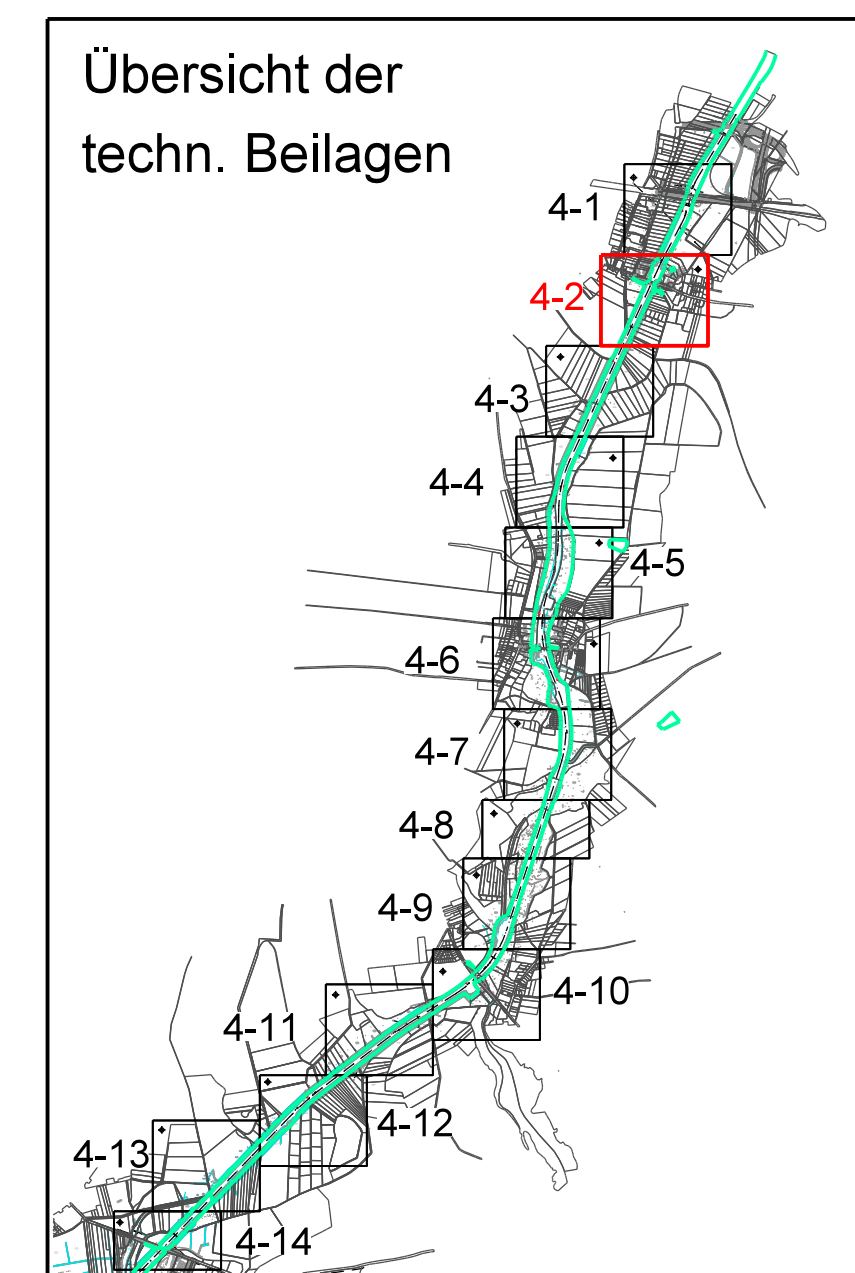

Beilage 4-2

Zusätzliche Darstellung und vorhandene Lage der Leitungen können voneinander abweichen. Eine Garantie auf Vollständigkeit wird nicht übernommen. Kartengrundlage: Digitale Bundeswasserstraßenkarte 1:2000 (Stand: 05/2021) Befliegungsdatum und Wasserstände vom 02.04.2019 Schutzvermerk nach ISO 16016 beachten. Unterlagen sind urheberrechtlich geschützt. Höhenbezug: mNNHN (DHHN2016) (1700BB) Lagebezug: ETRS89-UTM Zone -33N Maßzahlen unterliegen Bautoleranzen bzw. ergeben sich aus Berechnungsprogrammen. Alle Maße in Meter [m].		
Aufgestellt Berlin,	28.01.2026	Unterschrift Amts-/Dienstbezeichnung
Wasserstraßen-Neubauamt Berlin	gez. Dietrich	LTRDlr
Zeichnung bearbeitet 28.01.2026	Unterschrift Im Auftrag Amts-/Dienstbezeichnung	TRDln Dipl. Ing.
Zeichnung gefertigt / bearbeitet (Datum, Name)		Vermerk des bearbeitenden Ingenieurbüros
 Planungsgesellschaft T&W und Wasserbau GmbH Ludwigshafen-Strasse 40 67077 Zweibrücken Tel. 0531 / 40 251 - 0 Fax: 0531 / 40 251 - 40		Zeichnung geprüft
28.01.2026	gez. Odenford Dipl.-Ing. Stefan Odenford, Projektleiter	

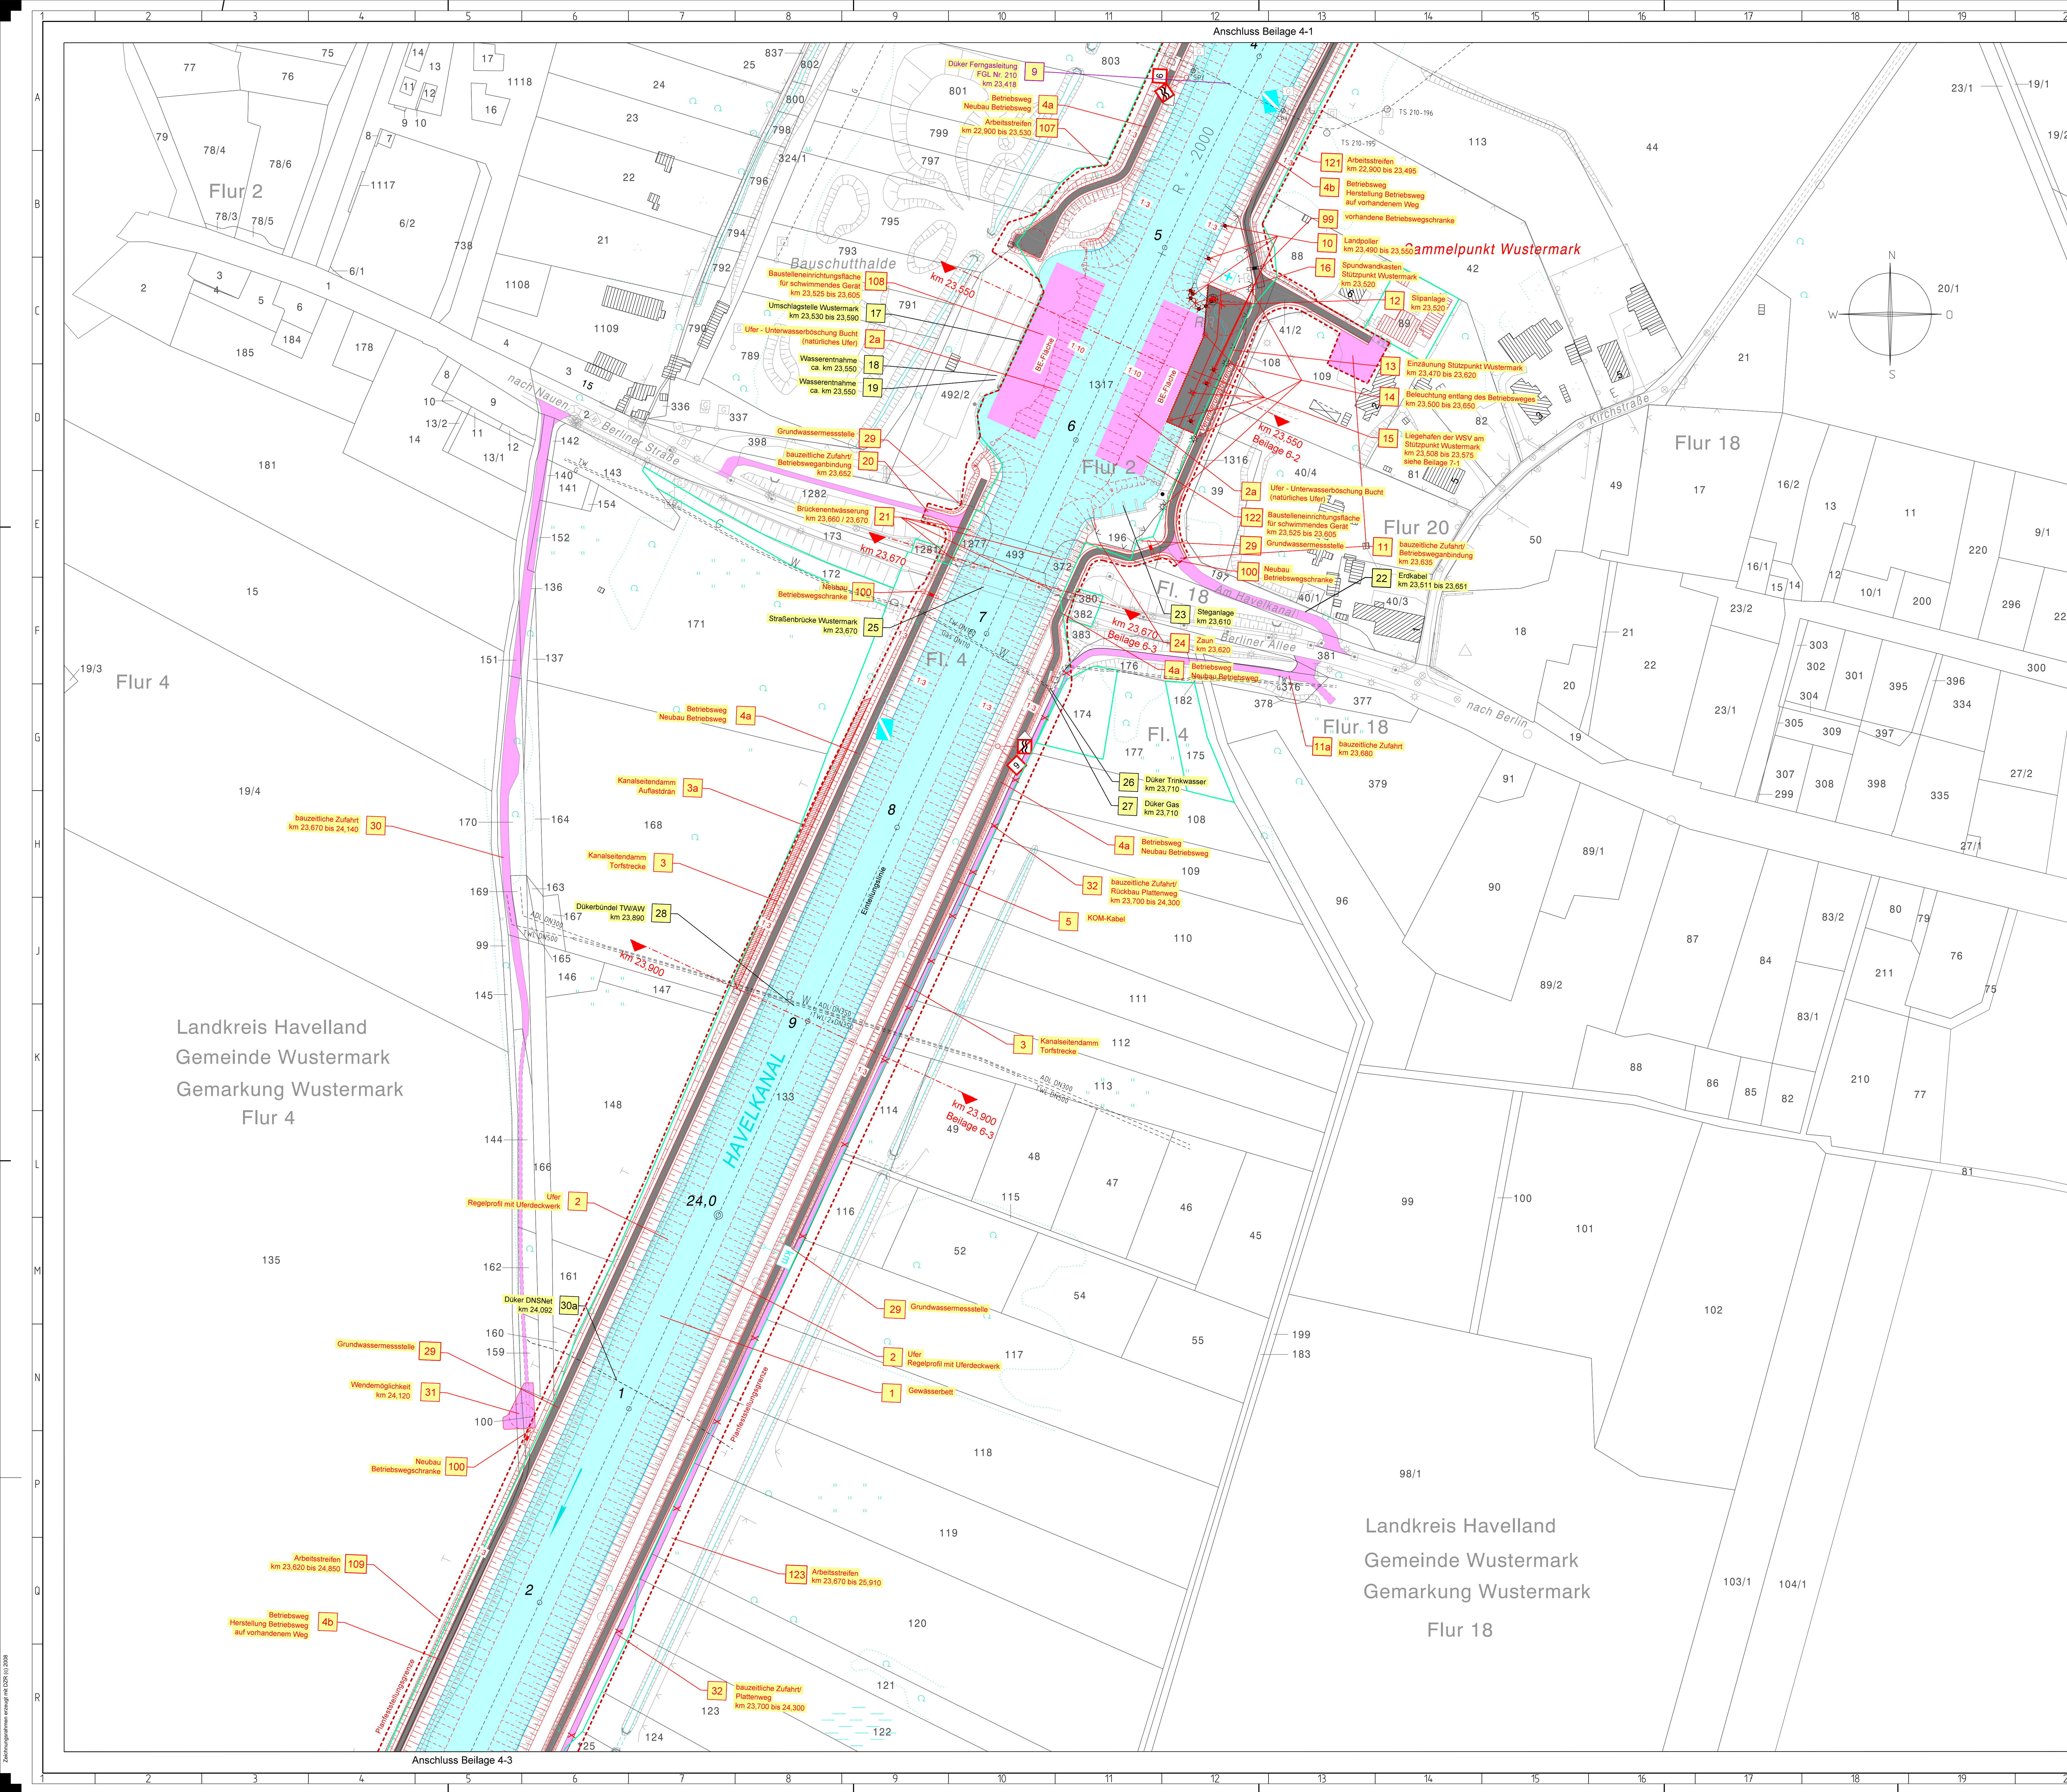