
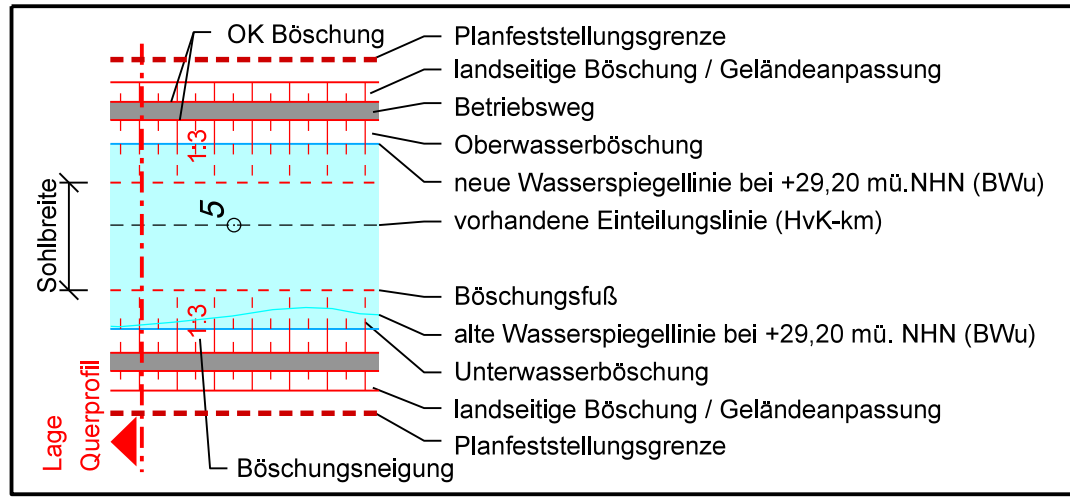
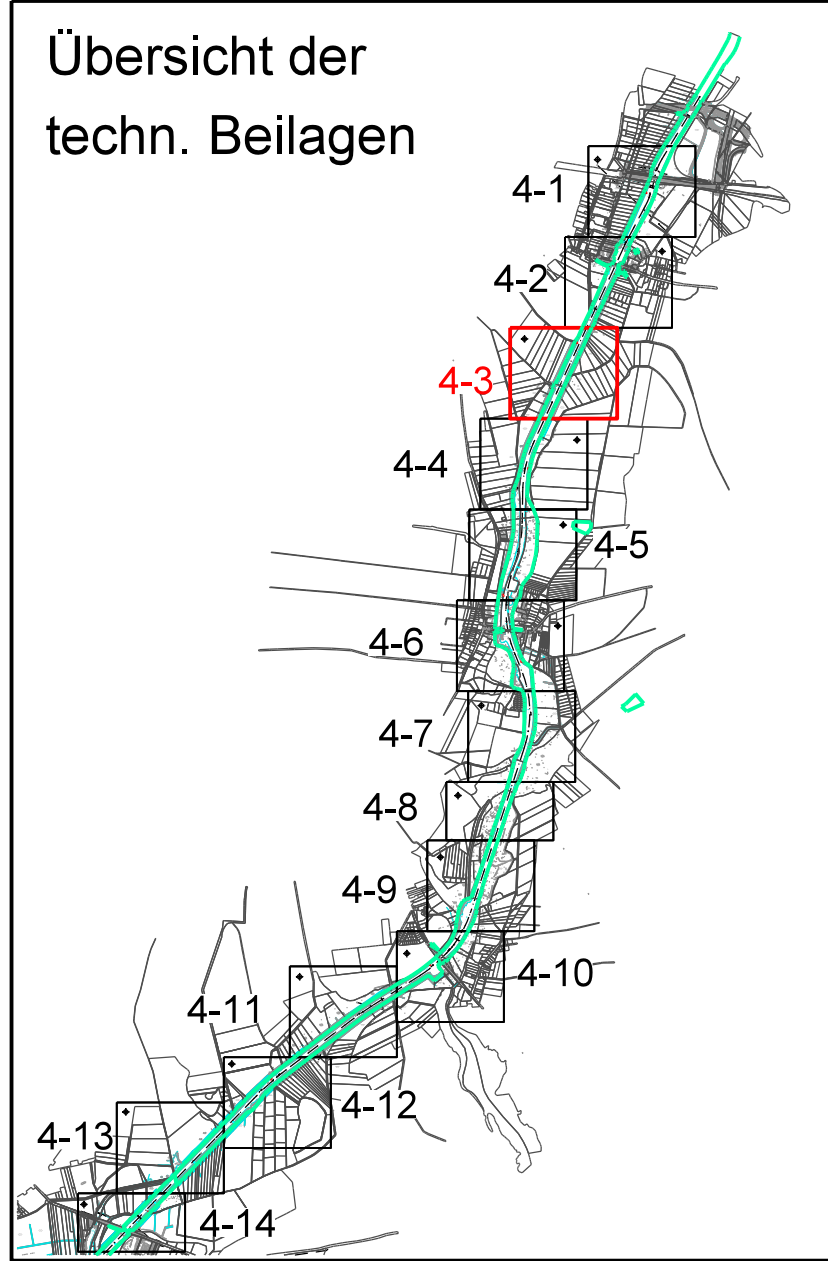


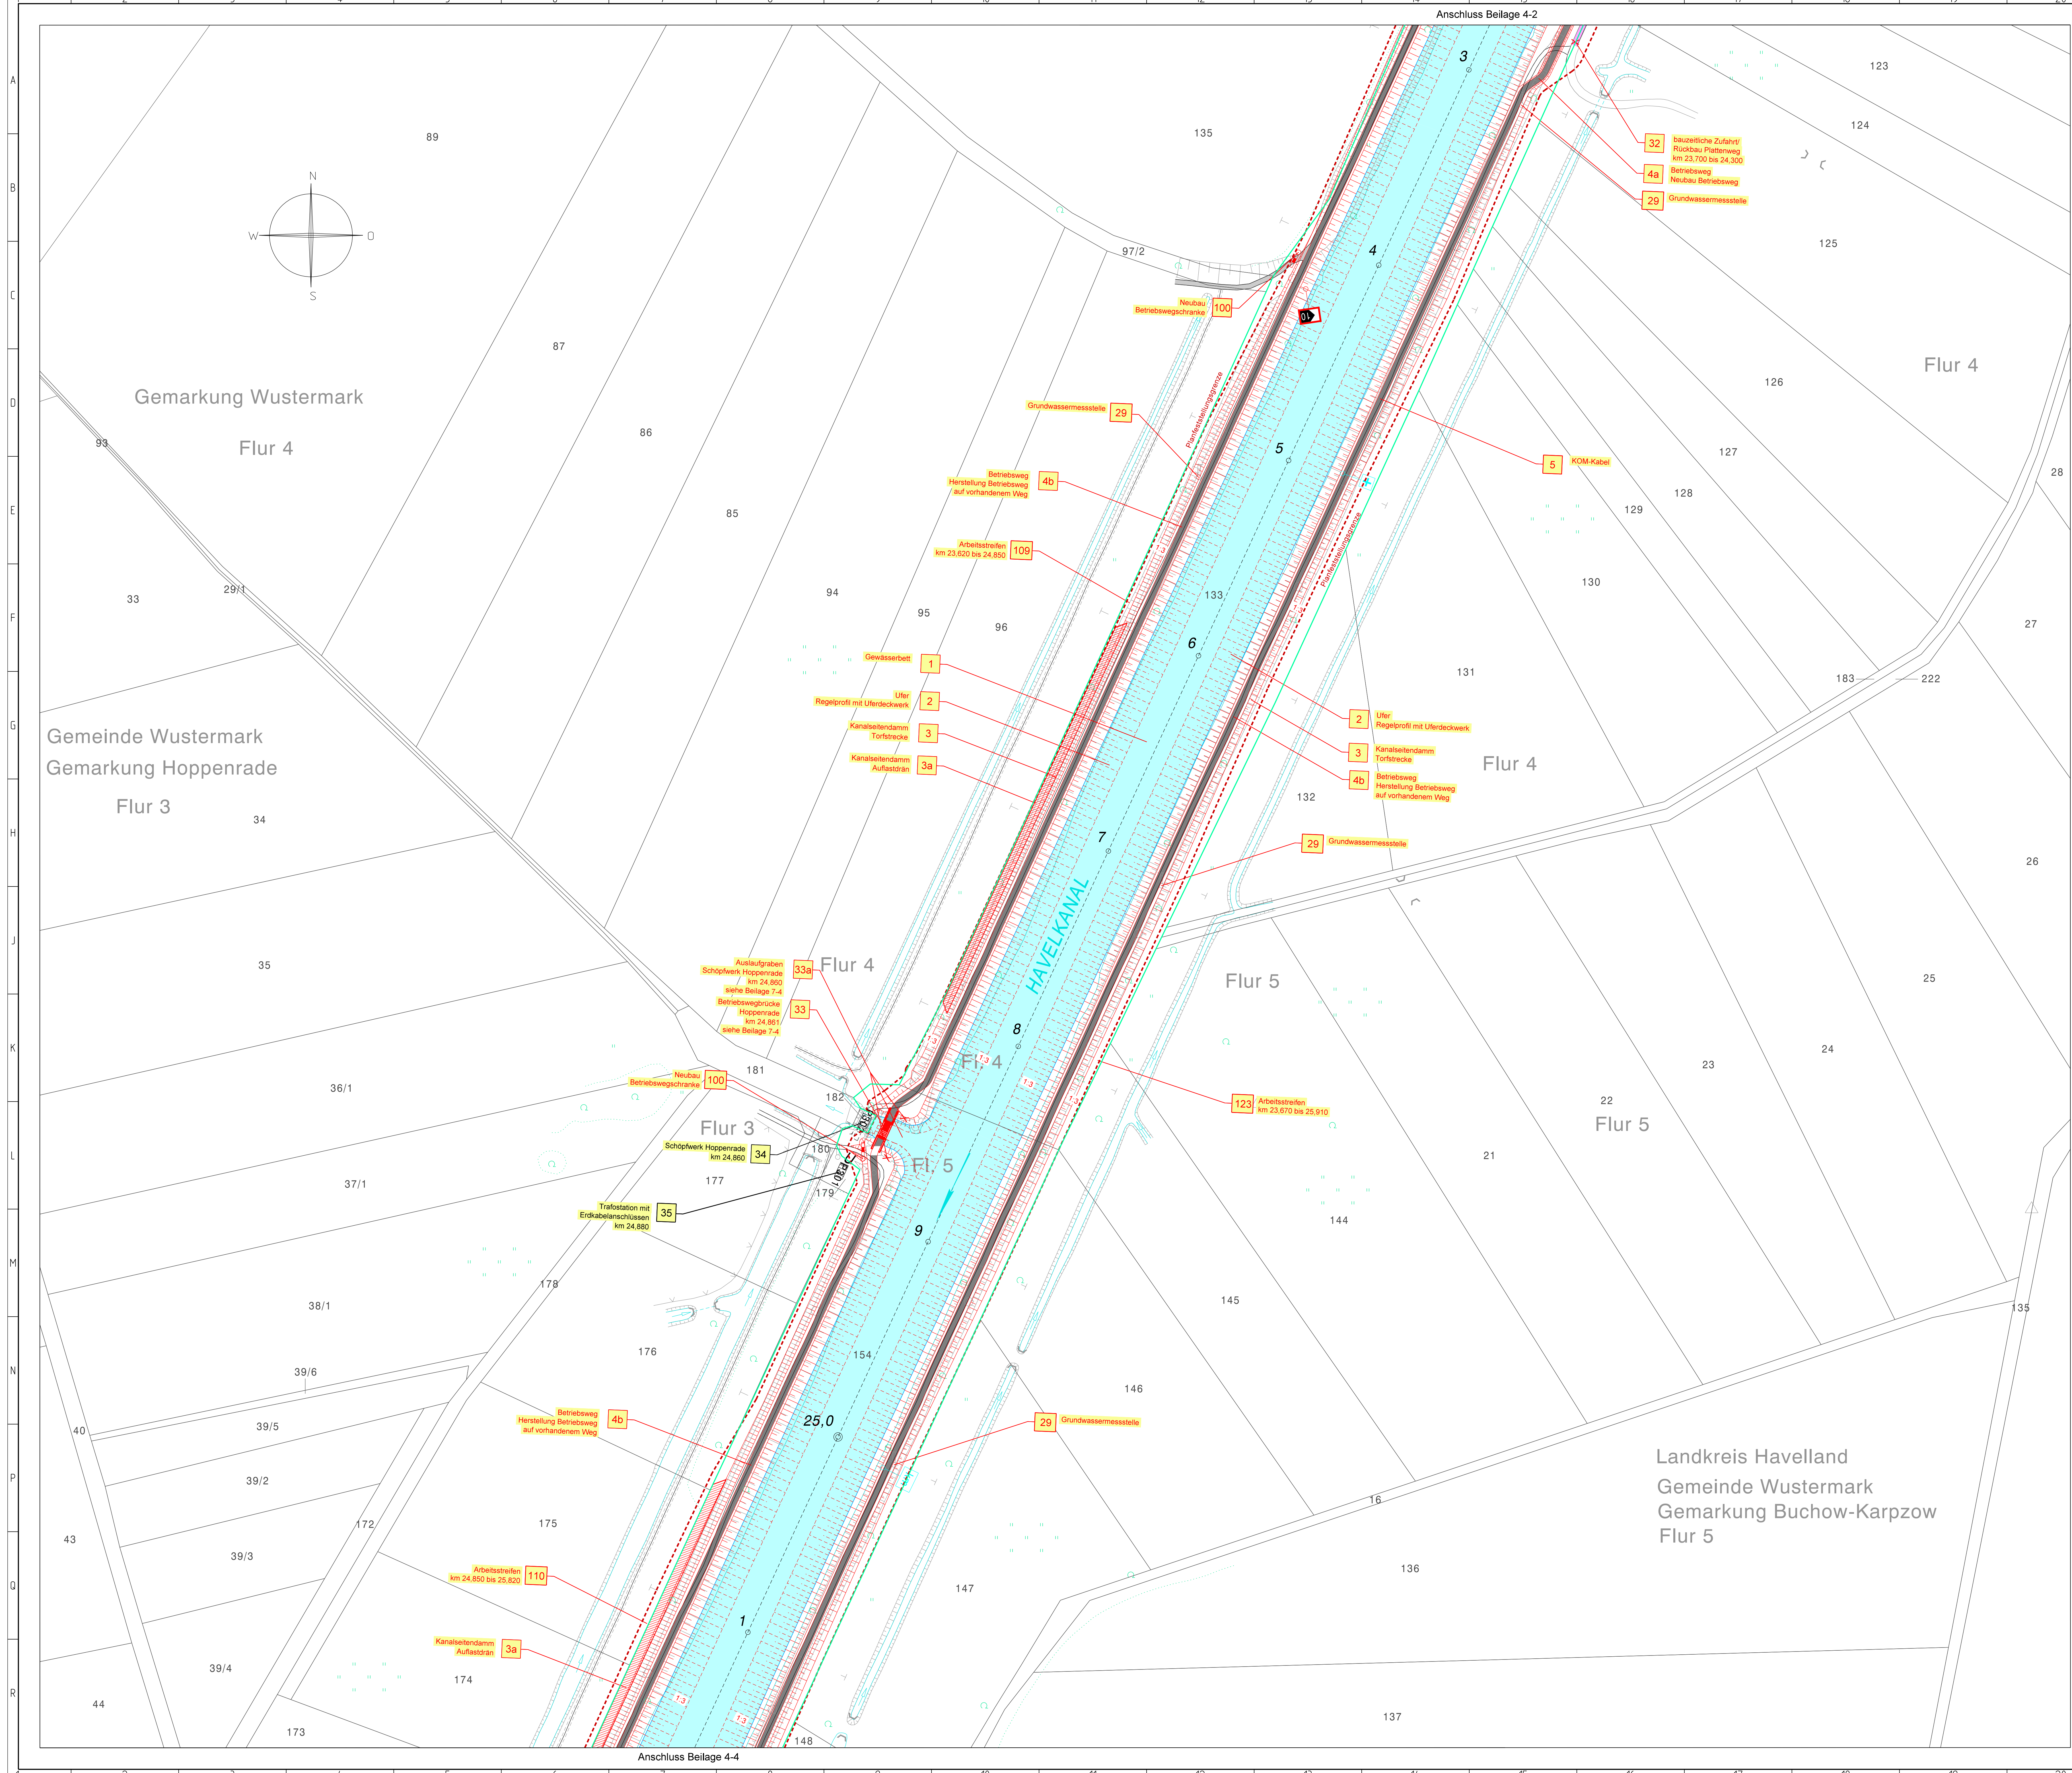

LEGENDE

Bestand (DBWK)	Polter
Wasserlinie	Lampe
Flurstücksgrenze	Zaun
Eigentums- und Wasserstraßen- und Schiffsverkehrsverwaltung (WSV)	Baum
Schiffsverkehrszeichen	Auslauf
Tonnen	Schranke
Flurstücksnummer	Kabel, Leitungen, Düker
Sohlsicherung (verklammert)	Grundwassermessstelle
	Pegelmessstelle
	vorhandener Dalben
	vorhandene Spundwand

8 --- Einteilungslinie (vorhandene Achse) mit Stationierung Hvk-km

Neubau	Betriebsweg
Spundwand	vorhandener Weg
BWU-Linie (+29,20 mü.NHN)	Baustelleneinrichtungsfläche, Bauzufahrten
landseitige Sicherungsmaßnahmen:	
- Auflastdrän	
zukünftige Wasserfläche	

Böschung
Unterwasserböschung
Sohlsicherung (verklammert)
Schranke
Planfeststellungsgrenze
Begrenzung Spundwandverankerung
Rückbau
lfd. Nummer im Bauwerksverzeichnis (Bestand)
lfd. Nummer im Bauwerksverzeichnis (bauliche Änderung/ Neubau/ bauzeitliche Nutzung)
lfd. Nummer im Bauwerksverzeichnis (bauliche Änderung durch Eigentümer)

Beilage 4-3

Zeichnerische Darstellung und vorhandene Lage der Leitungen können voneinander abweichen. Eine Garantie auf Vollständigkeit wird nicht übernommen.

Kartengrundlage: Digitale Bundeswasserstraßenkarte 1:2000 (Stand: 05/2021)
Befriedigungsdatum und Wasserstände vom 02.04.2019

Schutzvermerk nach ISO 16016 beachten. Unterlagen sind urheberrechtlich geschützt.

Höhenbezug: müNHN (DHN2016) (170BB)
Lagebezug: ETRS89-UTM Zone -33N

Maßzahlen unterliegen Baulöcheranforderungen bzw. ergeben sich aus Berechnungsprogrammen. Alle Maße in Meter (m).

Aufgestellt	28.01.2026	Unterschrift	Amts-/Dienstbezeichnung
Berlin			
Wasserstraßen-Neubauamt Berlin		gez. Dietrich	LTRDir
Zeichnung		Unterschrift im Auftrag	Amts-/Dienstbezeichnung
	bearbeitet 28.01.2026	gez. Barth gez. Jacobs	TRDin Dipl. Ing.

Zeichnung gefertigt / bearbeitet (Datum, Name)

Vermerk des bearbeitenden Ingenieurbüros

Planfeststellungsamt Berlin

28.01.2026 gez. Obendorf
Dipl.-Ing. Stefan Obendorf, Projektleiter

PLANFESTSTELLUNG

Wasserstraßen-Neubauamt Berlin

OrgEinr	Arzt	AB	Nr.	23	Kilometer	24,277	S	0	Objektident.Nr.	111	5701	Objekt-ZK	05
836	5701	24,277	0	111	5701								

Objektbenennung: Ausbau des Havelkanals von Hvk-km 22,900 bis km 33,800 Gewässerbett

Objektteil

Einzelheit: Lageplan 3, Hvk-km 24,277 bis km 25,159

Die Übereinstimmung mit der Ausführung wird bestätigt:

Entwurf Nr. 13731.002.0051
Zeichnung Nr. Hvk 02S20-9-3-
Datum

Blatt-Nr. 05
DVTU-Identifikation
DVTU-Index

Maßstab: 1 : 1.000