

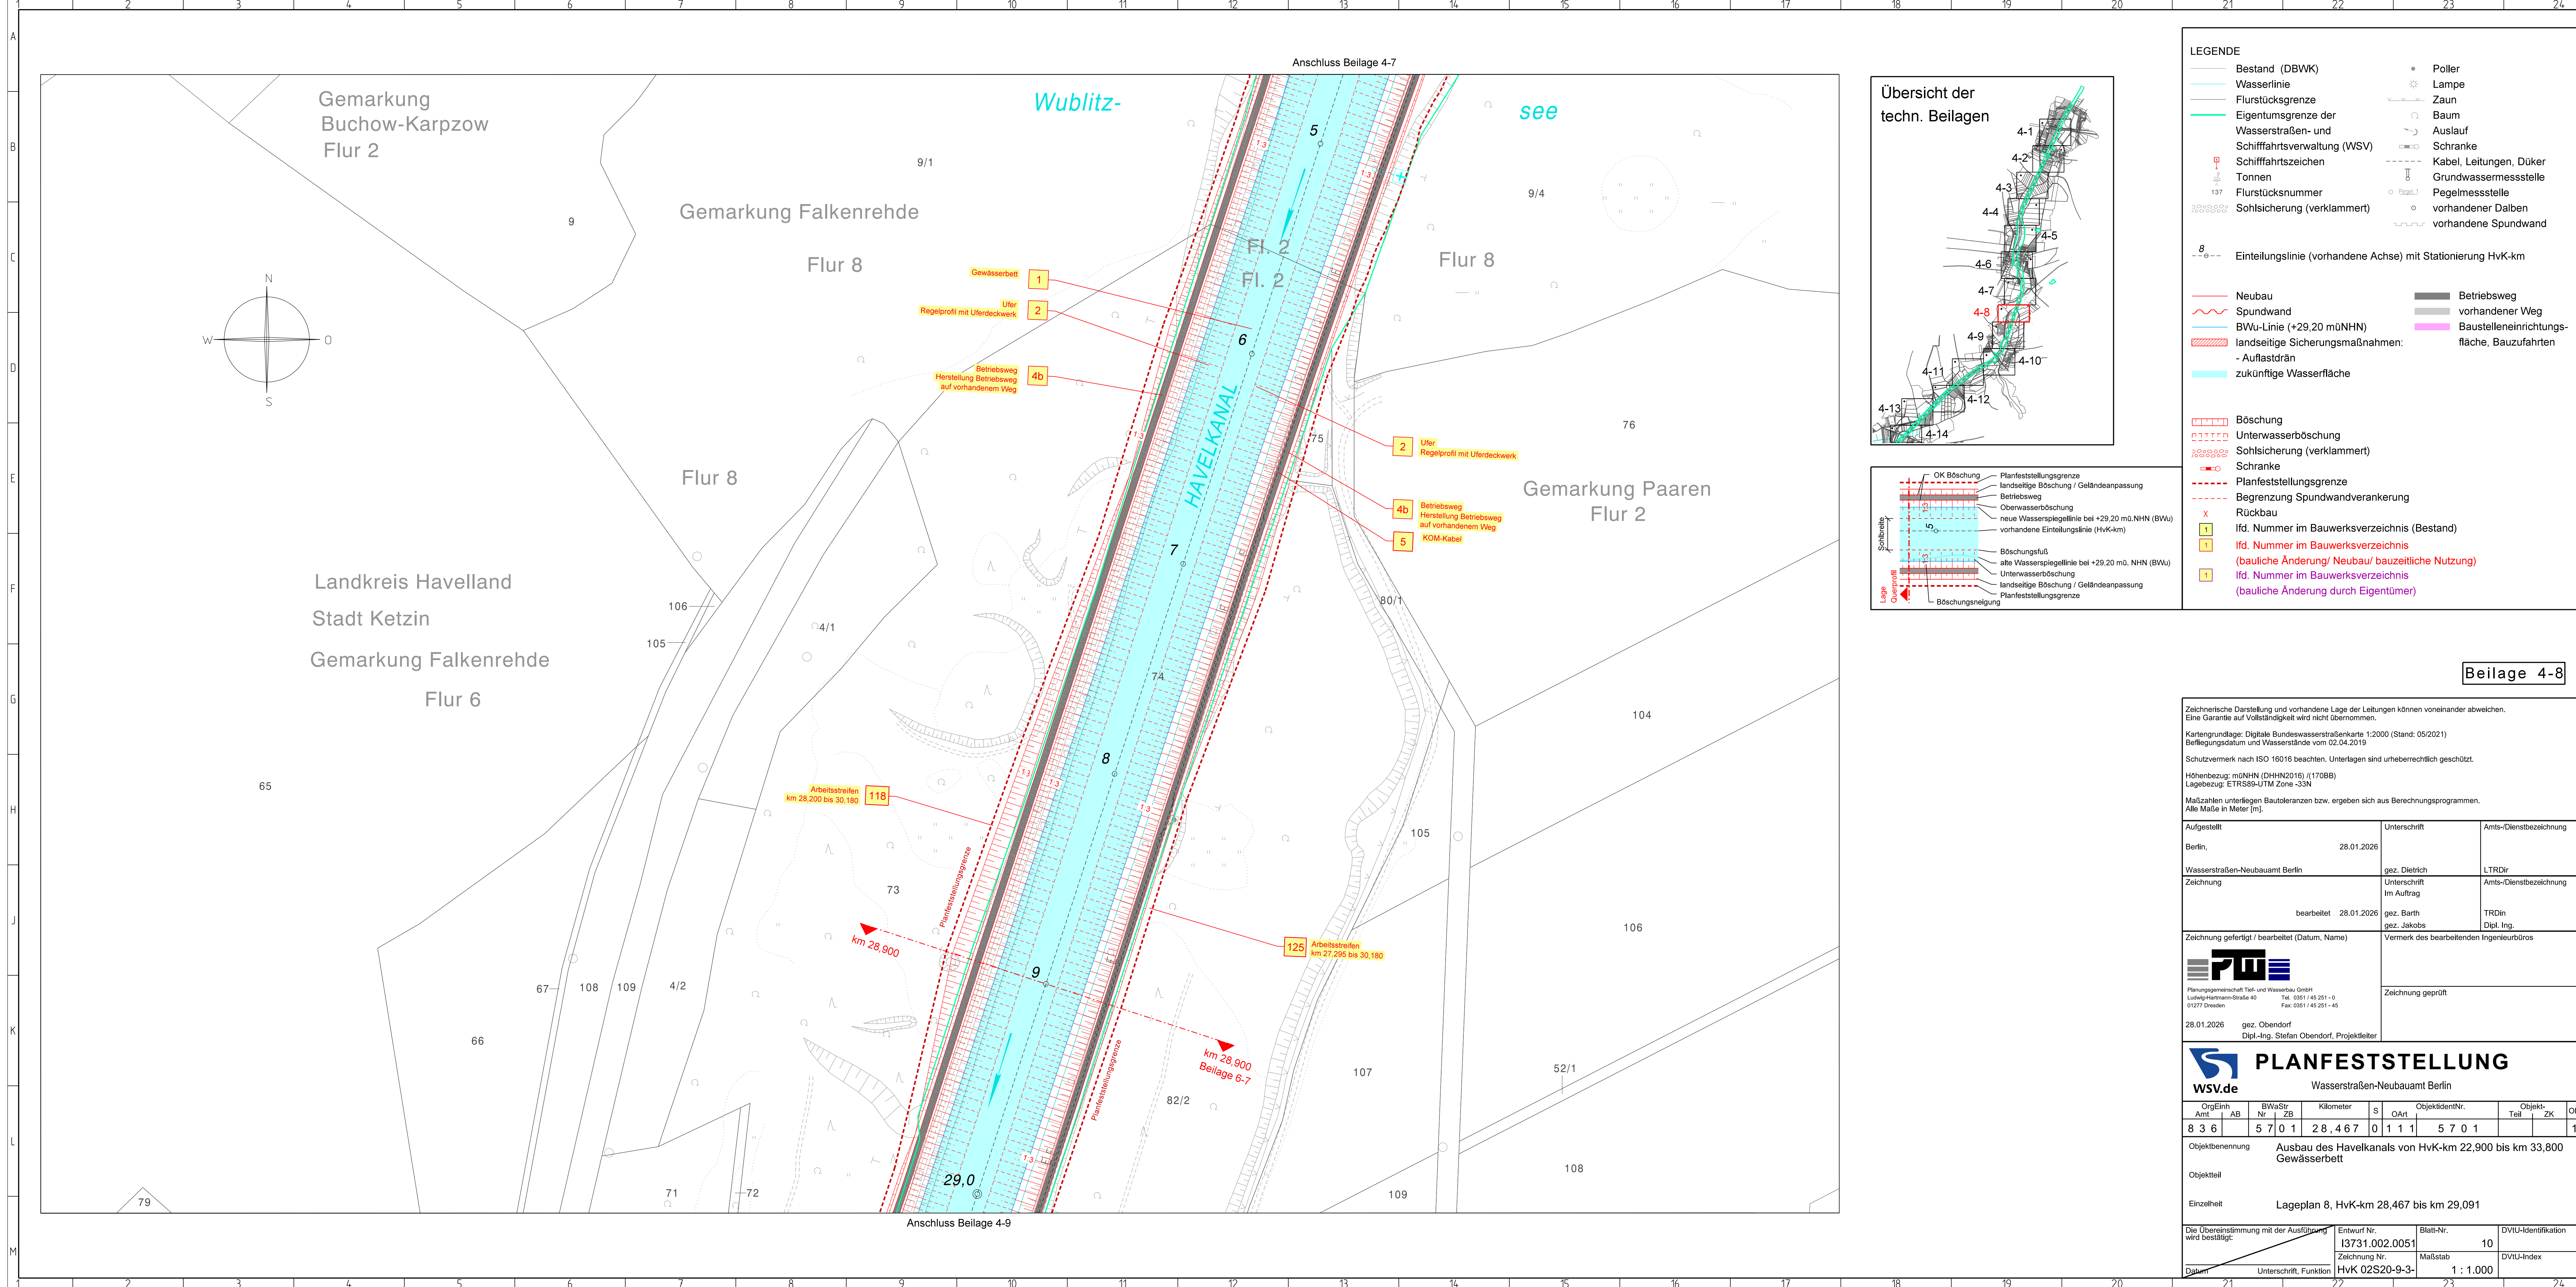


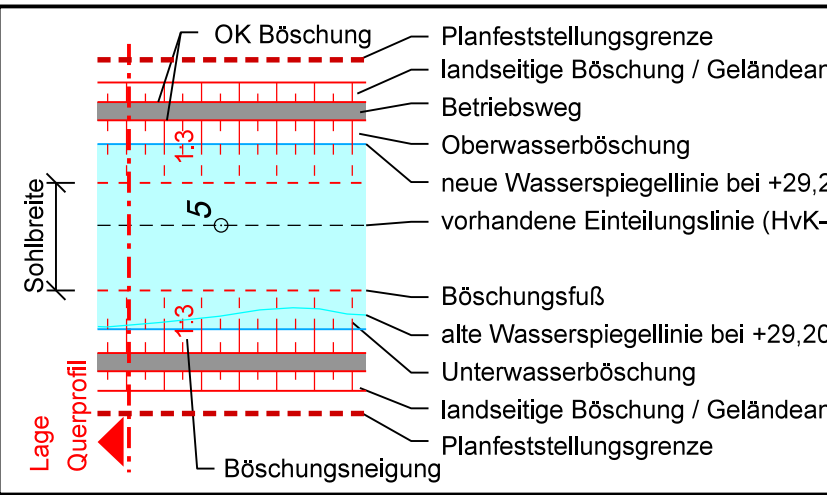

Übersicht der techn. Beilagen

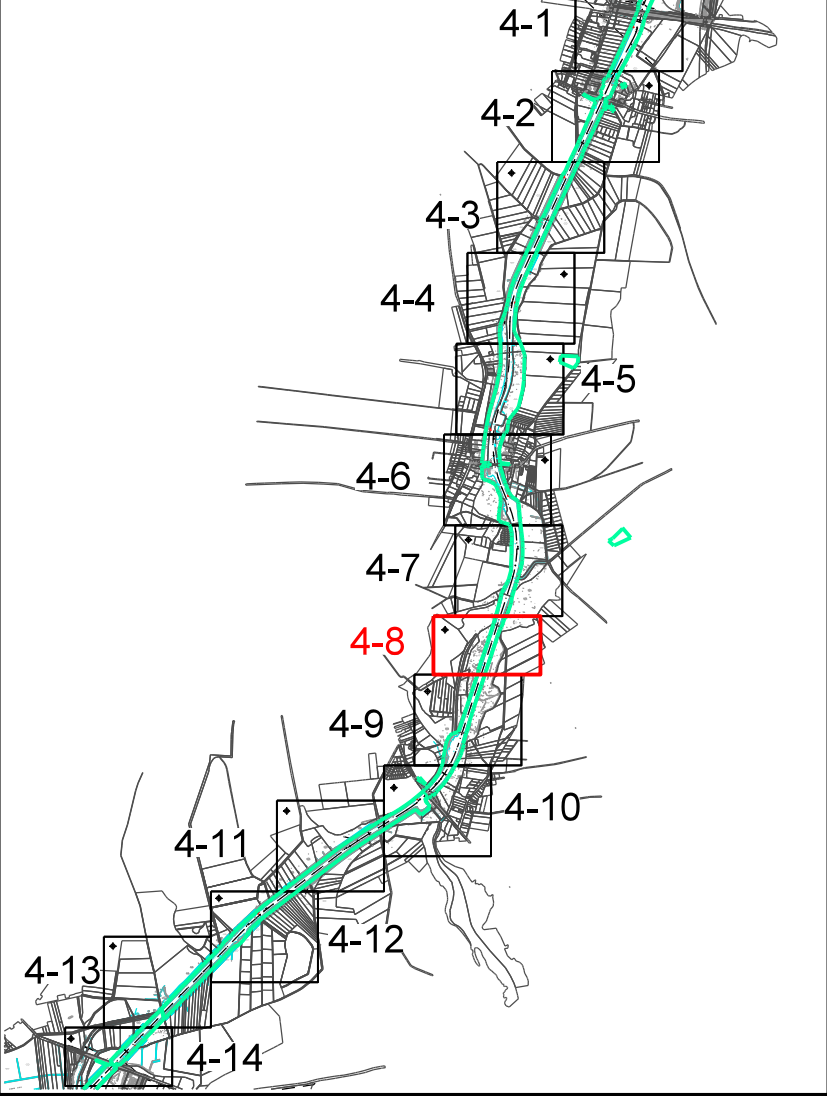

- LEGENDE**
- Bestand (DBWK)
  - Wasserlinie
  - Flurstücksgrenze
  - Eigentumsgränze der Wasserstraßen- und Schifffahrtsverwaltung (WSV)
  - Schifffahrtszeichen
  - Tonnen
  - Flurstücksnummer
  - Sohlsicherung (verklammert)
  - Einteilungslinie (vorhandene Achse) mit Stationierung HvK-km
  - Neubau
  - Spundwand
  - BWU-Linie (+29,20 müNN)
  - landseitige Sicherungsmaßnahmen: - Auflastdrän
  - zukünftige Wasserfläche
  - Böschung
  - Unterwasserböschung
  - Sohlsicherung (verklammert)
  - Schranke
  - Planfeststellungsgrenze
  - Begrenzung Spundwandverankerung
  - Rückbau
  - lfd. Nummer im Bauwerksverzeichnis (Bestand)
  - lfd. Nummer im Bauwerksverzeichnis (bauliche Änderung/ Neubau/ bauzeitliche Nutzung)
  - lfd. Nummer im Bauwerksverzeichnis (bauliche Änderung durch Eigentümer)
  - Poller
  - Lampe
  - Zaun
  - Baum
  - Auslauf
  - Schranke
  - Kabel, Leitungen, Düker
  - Grundwassermessstelle
  - Pegelmessstelle
  - vorhandener Dalben
  - vorhandene Spundwand
  - Betriebsweg
  - vorhandener Weg
  - Baustelleneinrichtungsfläche, Bauzufahrten

Beilage 4-8

|   |                                          |                         |
|---|------------------------------------------|-------------------------|
| Zeichnerische Darstellung und vorhandene Lage der Leitungen können voneinander abweichen. Eine Garantie auf Vollständigkeit wird nicht übernommen. |                                          |                         |
| Kartengrundlage: Digitale Bundeswasserstraßenkarte 1:2000 (Stand: 05/2021)                                                                         |                                          |                         |
| Beflegungsdatum und Wasserstände vom 02.04.2019   |                                          |                         |
| Schutzvermerk nach ISO 15696 beachten. Unterlagen sind urheberrechtlich geschützt.                                                                 |                                          |                         |
| Höhenbezug: müNN (DHN2016) (170BB)   |                                          |                         |
| Lagebezug: ETRS89-UTM Zone -33N   |                                          |                         |
| Maßzahlen unterliegen Bauleranzen bzw. ergeben sich aus Berechnungsprogrammen. Alle Maße in Meter (m).                                             |                                          |                         |
| Aufgestellt   | Unterschrift                             | Amts-/Dienstbezeichnung |
| Berlin, 28.01.2026   | gez. Dietrich                            | LTRDir                  |
| Wasserstraßen-Neubauamt Berlin   | Unterschrift                             | Amts-/Dienstbezeichnung |
| Zeichnung   | Im Auftrag                               | TRDin                   |
| bearbeitet 28.01.2026   | gez. Barth                               | Dipl. Ing.              |
| gez. Jakobs   |                                          |                         |
| Zeichnung gefertigt / bearbeitet (Datum, Name)   | Vermerk des bearbeitenden Ingenieurbüros |                         |
|   | Zeichnung geprüft                        |                         |

|                                                                     |         |                         |                    |
|---------------------------------------------------------------------|---------|-------------------------|--------------------|
|                                                                     |         | <b>PLANFESTSTELLUNG</b> |                    |
| Wasserstraßen-Neubauamt Berlin                                      |         |                         |                    |
| OrgEinh                                                             | BWStr   | Kilometer               | ObjektidentNr.     |
| 8 3 6                                                               | 5 7 0 1 | 28,467                  | 0 1 1 1            |
| Arzt                                                                | AB      | S                       | Objekt-Teil        |
| Arzt                                                                | AB      | S                       | Objekt-Teil        |
| Objektbezeichnung                                                   |         |                         |                    |
| Ausbau des Havelkanals von HvK-km 22,900 bis km 33,800 Gewässerbett |         |                         |                    |
| Objektteil                                                          |         |                         |                    |
| Einzelheit                                                          |         |                         |                    |
| Lageplan 8, HvK-km 28,467 bis km 29,091                             |         |                         |                    |
| Die Übereinstimmung mit der Ausführung wird bestätigt:              |         | Entwurf-Nr.             | Blatt-Nr.          |
|                                                                     |         | 13731.002.0051          | 10                 |
|                                                                     |         | Zeichnung-Nr.           | DVU-Identifikation |
|                                                                     |         | HvK 02S20-9-3-          | DVU-Index          |
| Datum                                                               |         | Unterschrift, Funktion  | Maßstab            |
|                                                                     |         |                         | 1 : 1.000          |