
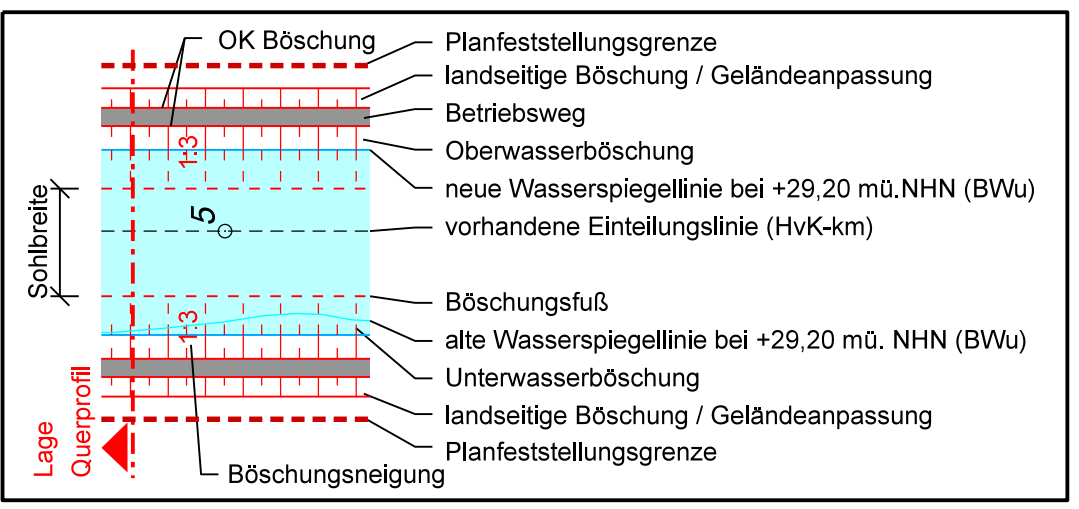
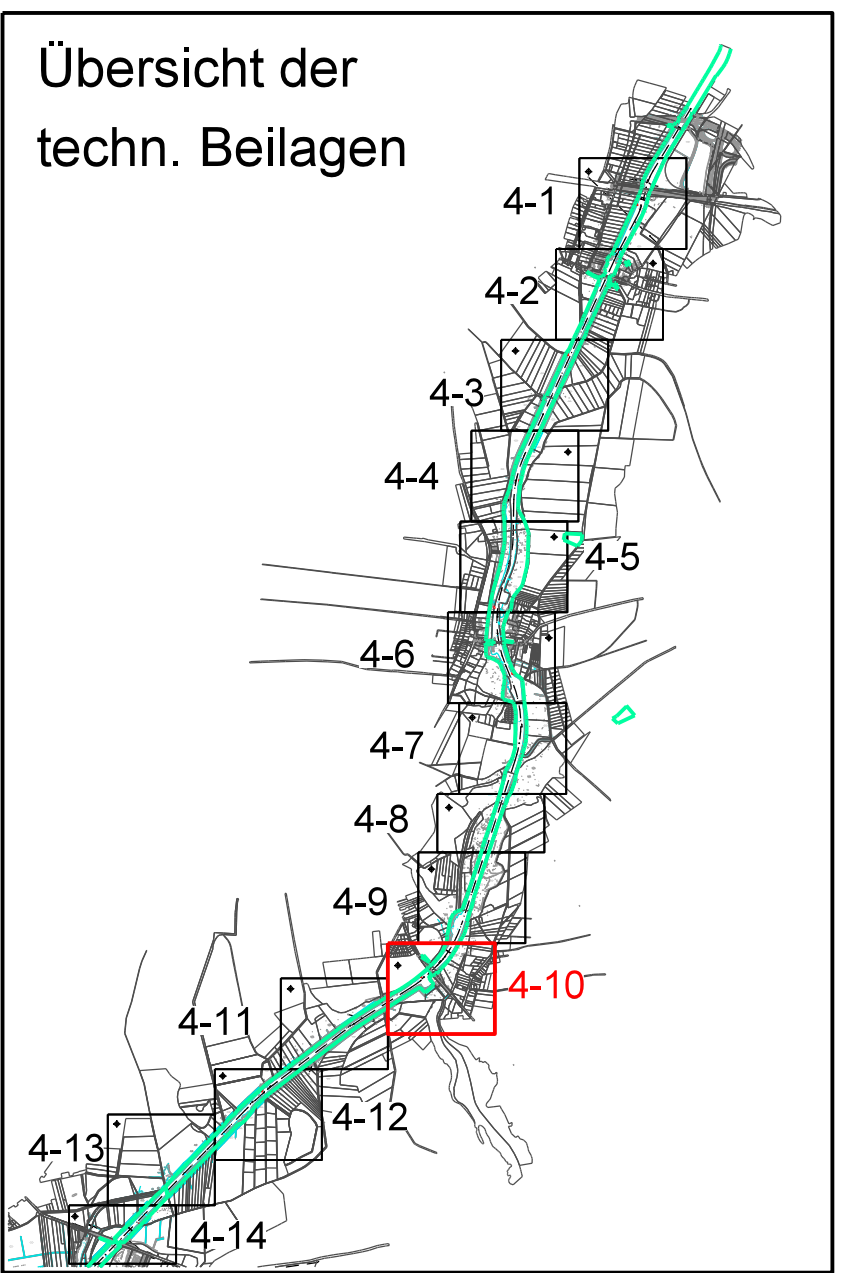


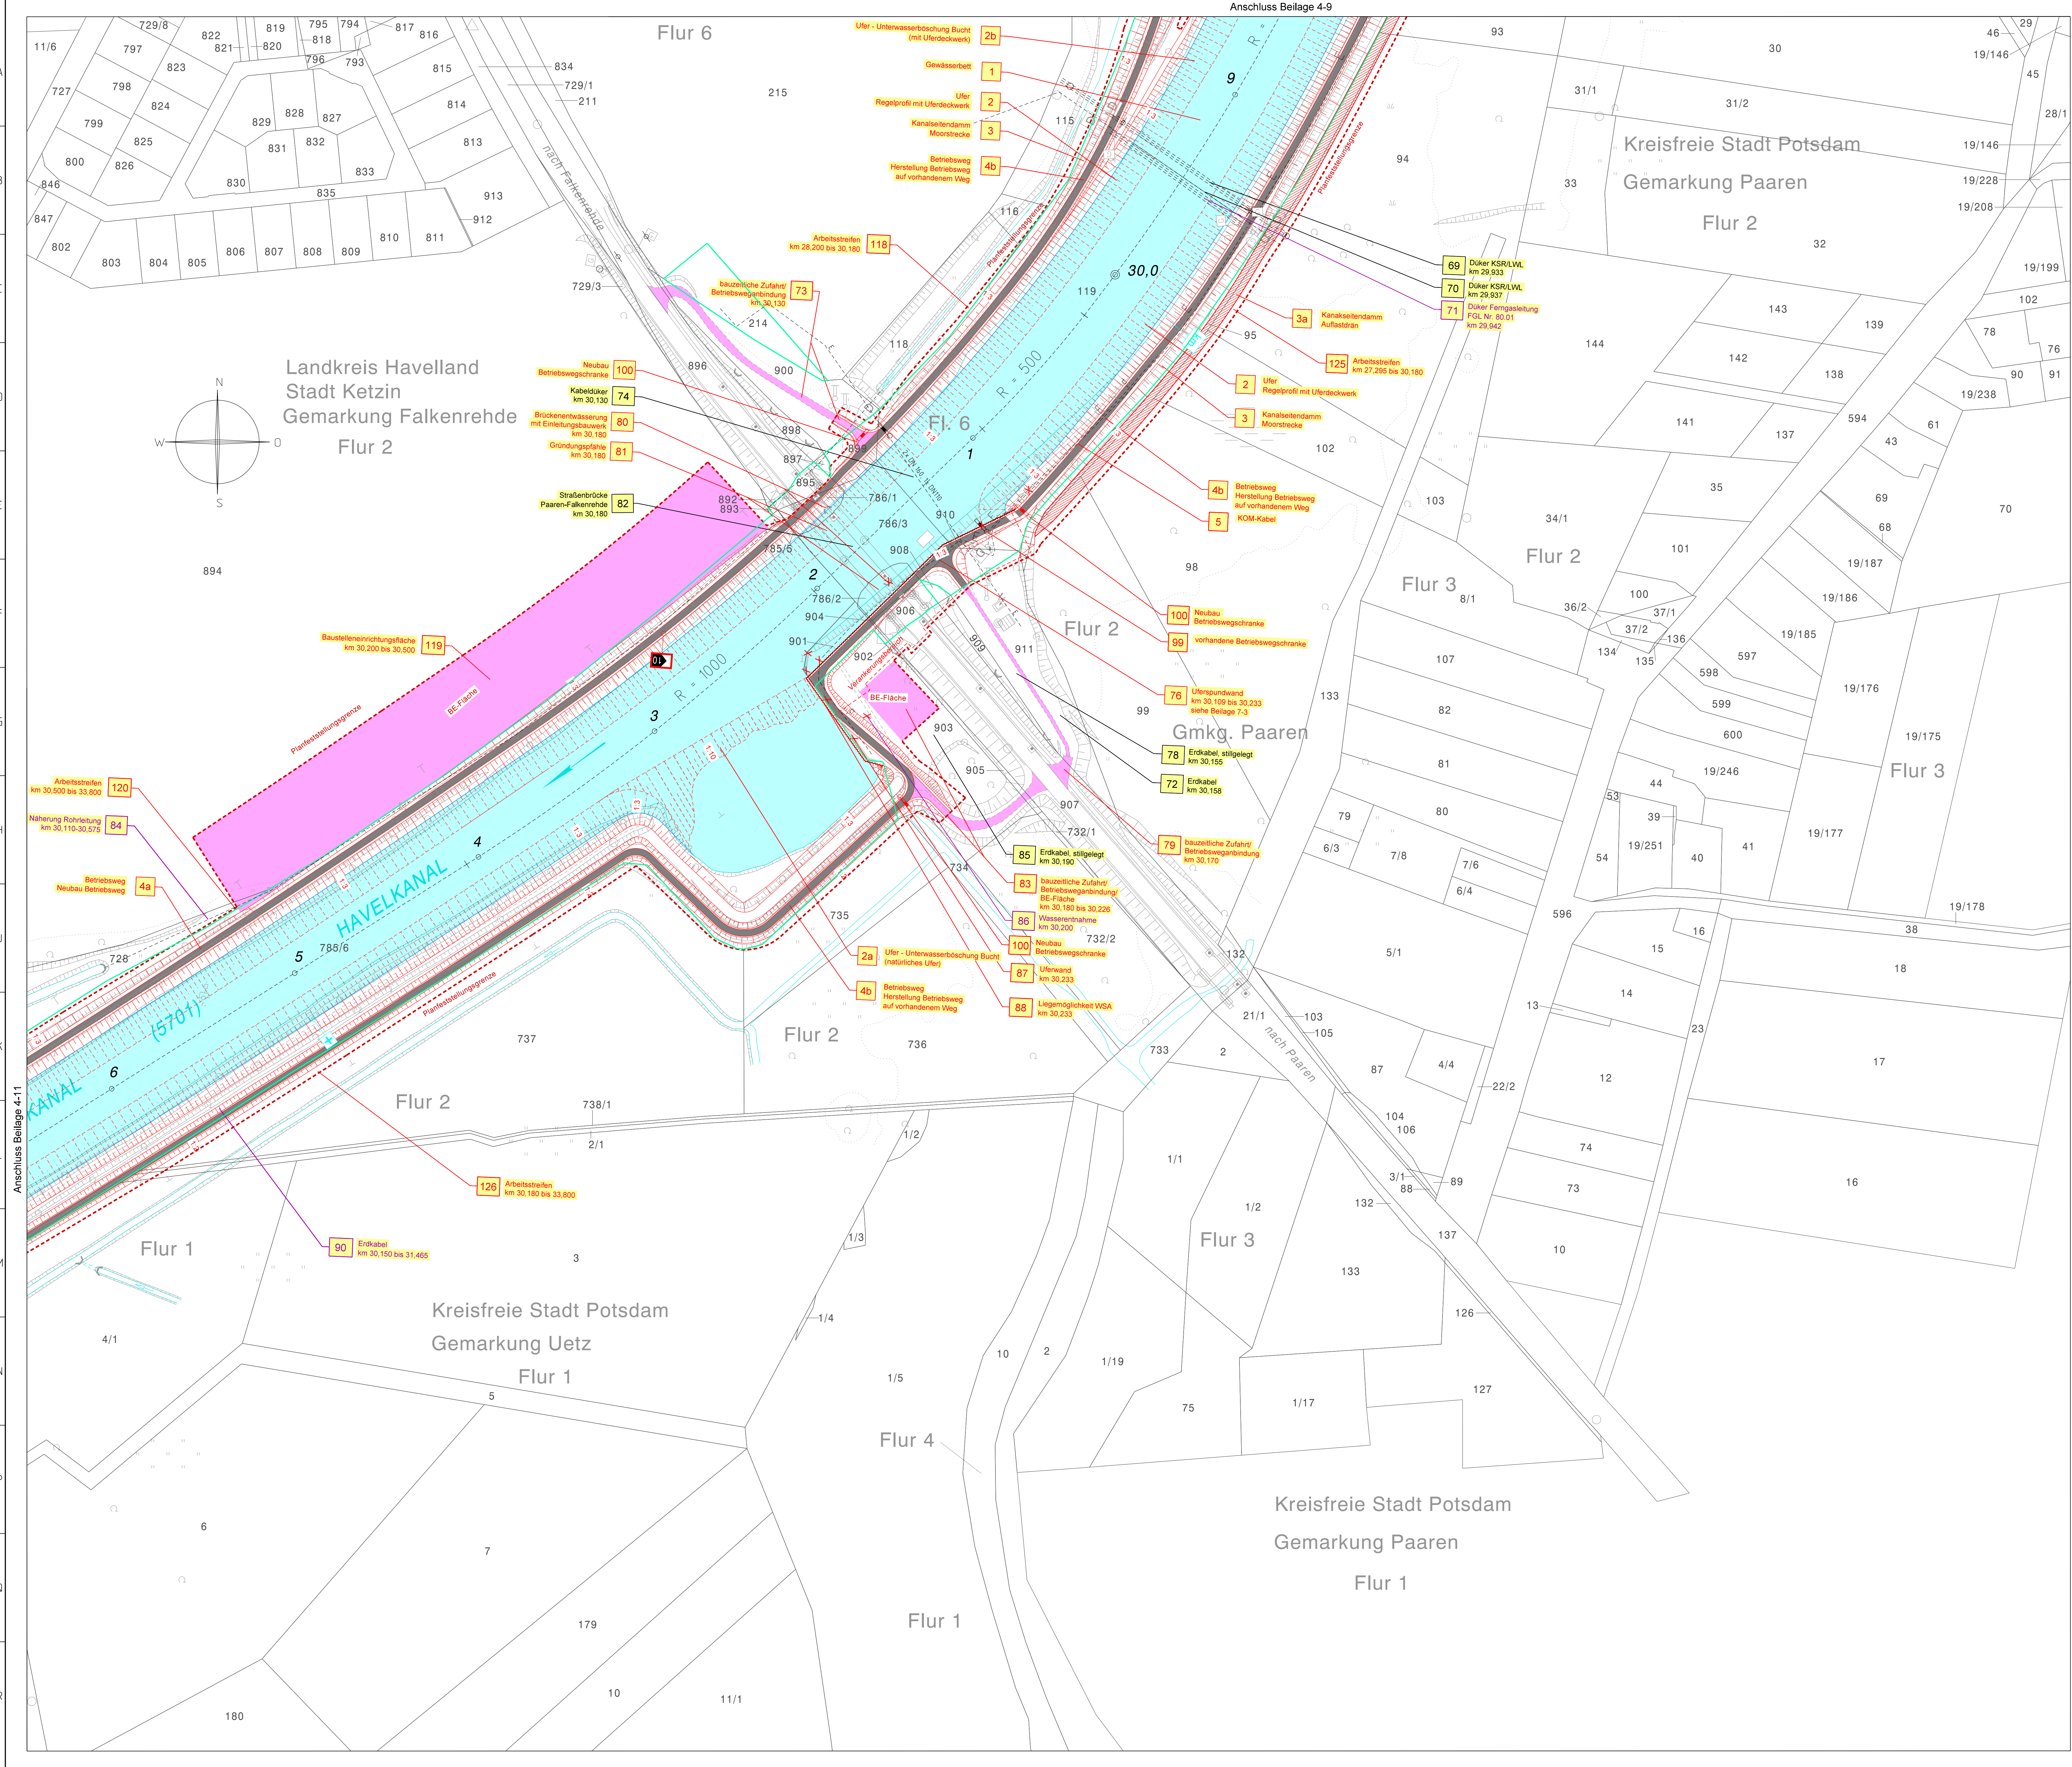

- LEGENDE**
- Bestand (DBWK)
 - Wasserlinie
 - Flurstücksgrenze
 - Eigentums- und Wasserstraßen- und Schiffsverkehrsverwaltung (WSV)
 - Flurstücksnummer
 - Sohlensicherung (verklammert)
 - Einsteilungslinie (vorhandene Achse) mit Stationierung HvK-km
 - Polter
 - Lampe
 - Zaun
 - Baum
 - Auslauf
 - Schranke
 - Kabel, Leitungen, Düker
 - Grundwassermeßstelle
 - Pegelmessstelle
 - vorhandener Dalben
 - vorhandene Spundwand
 - Neubau
 - Spundwand
 - BWU-Linie (+29,20 mÜNN)
 - landseitige Sicherungsmaßnahmen: - Auflastdrän
 - zukünftige Wasserfläche
 - Böschung
 - Unterwasserböschung
 - Sohlensicherung (verklammert)
 - Schranke
 - Planfeststellungsgrenze
 - Begrenzung Spundwandverankerung
 - Rückbau
 - lfd. Nummer im Bauwerksverzeichnis (Bestand)
 - lfd. Nummer im Bauwerksverzeichnis (bauliche Änderung/ Neubau/ baulastliche Nutzung)
 - lfd. Nummer im Bauwerksverzeichnis (bauliche Änderung durch Eigentümer)
 - Betriebsweg
 - vorhandener Weg
 - Baustelleneinrichtungsfläche, Bauzufahrten

Beilage 4-10

Zeichnerische Darstellung und vorhandene Lage der Leitungen können voneinander abweichen. Eine Garantie auf Vollständigkeit wird nicht übernommen.			
Kartengrundlage: Digitale Bundeswasserstraßenkarte 1:2000 (Stand: 05/2021)			
Befliegungsdatum und Wasserstände vom 02.04.2019			
Schutzvermerk nach ISO 15016 beachten. Unterlagen sind urheberrechtlich geschützt.			
Höhenbezug: mÜNN (DHN2016) (170BB)			
Lagebezug: ETRS89-UTM Zone -33N			
Maßzahlen unterliegen Baulosentwürfen bzw. ergeben sich aus Berechnungsprogrammen. Alle Maße in Meter (m).			
Aufgestellt	Unterschrift		Amts-/Dienstbezeichnung
Berlin,	28.01.2026		
Wasserstraßen-Neubauamt Berlin	gez. Dietrich		LTRDir
Zeichnung	Unterschrift im Auftrag		Amts-/Dienstbezeichnung
	bearbeitet 28.01.2026	gez. Barth gez. Jakobs	TRDin Dipl. Ing.
Zeichnung gefertigt / bearbeitet (Datum, Name)		Vermerk des bearbeitenden Ingenieurbüros	
			
Planungsgesellschaft Tief- und Wasserbau GmbH Ludwig-Planck-Straße 40 01277 Dresden		Tel. 0351 / 45 251 - 0 Fax 0351 / 45 251 - 45	
28.01.2026		Zeichnung geprüft	
gez. Obendorf			

PLANFESTSTELLUNG		Wasserstraßen-Neubauamt Berlin	
OrgEintr	BWASr	Kilometer	S
Amr	AB	Nr.	Objekt-Nr.
8 3 6	5 7 0 1	29,858	0 1 1 1
Objektbenennung		Ausbau des Havelkanals von HvK-km 22,900 bis km 33,800	
Objektteil		Gewässerbett	
Einzelheit		Lageplan 10, HvK-km 29,858 bis km 30,646	
Die Übereinstimmung mit der Ausführung wird bestätigt:		Entwurf Nr.	Blatt-Nr.
		I 3731.002.0051	12
Datum		Zeichnung Nr.	DVU-Identifikation
		HvK 02S20-9-3	DVU-Index
Unterschrift, Funktion		Maßstab	
		1 : 1.000	