
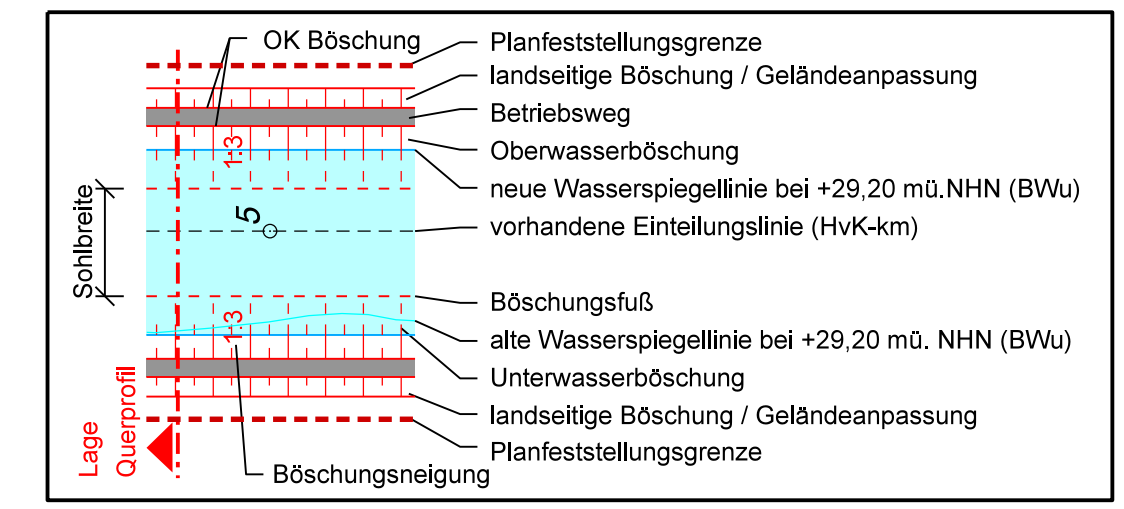
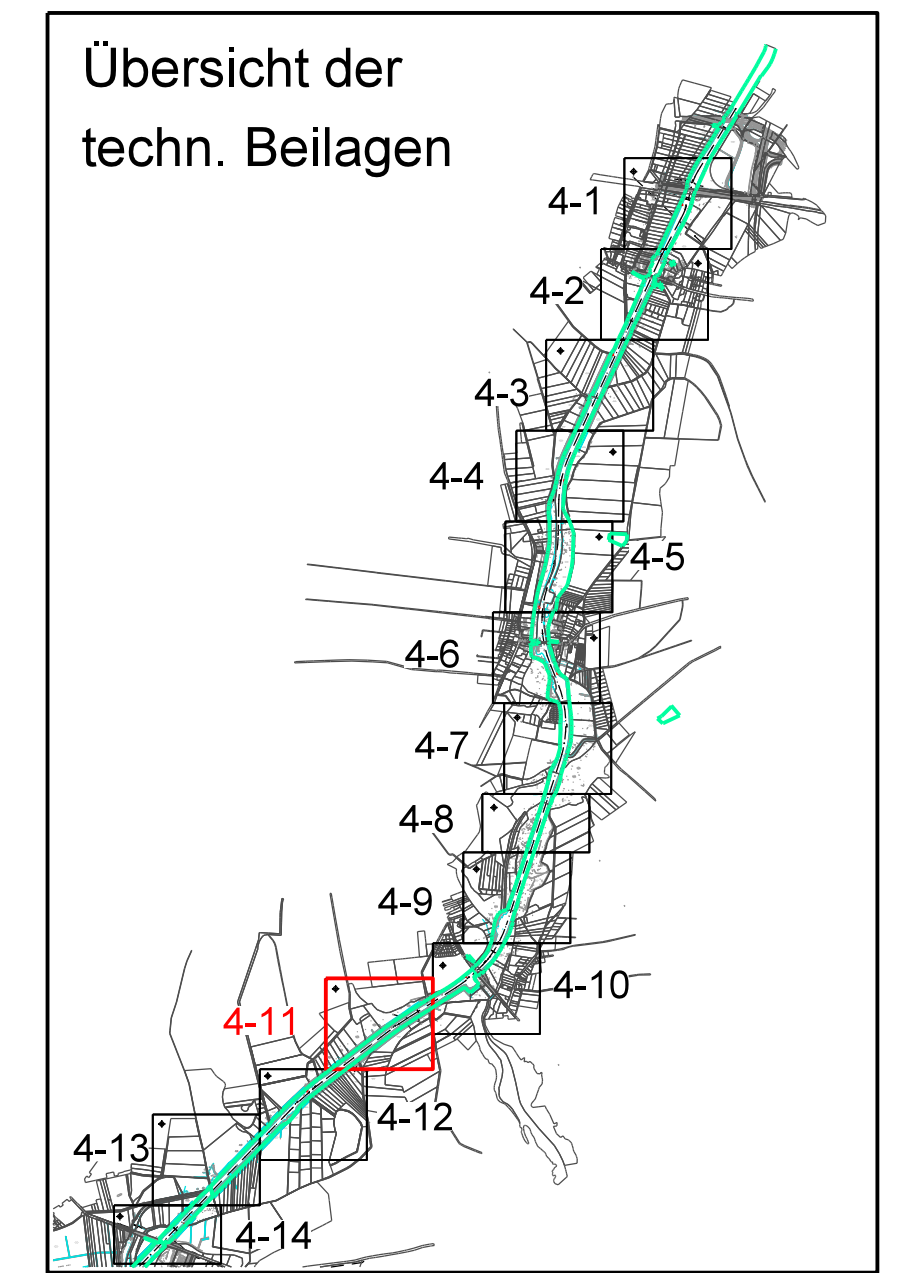


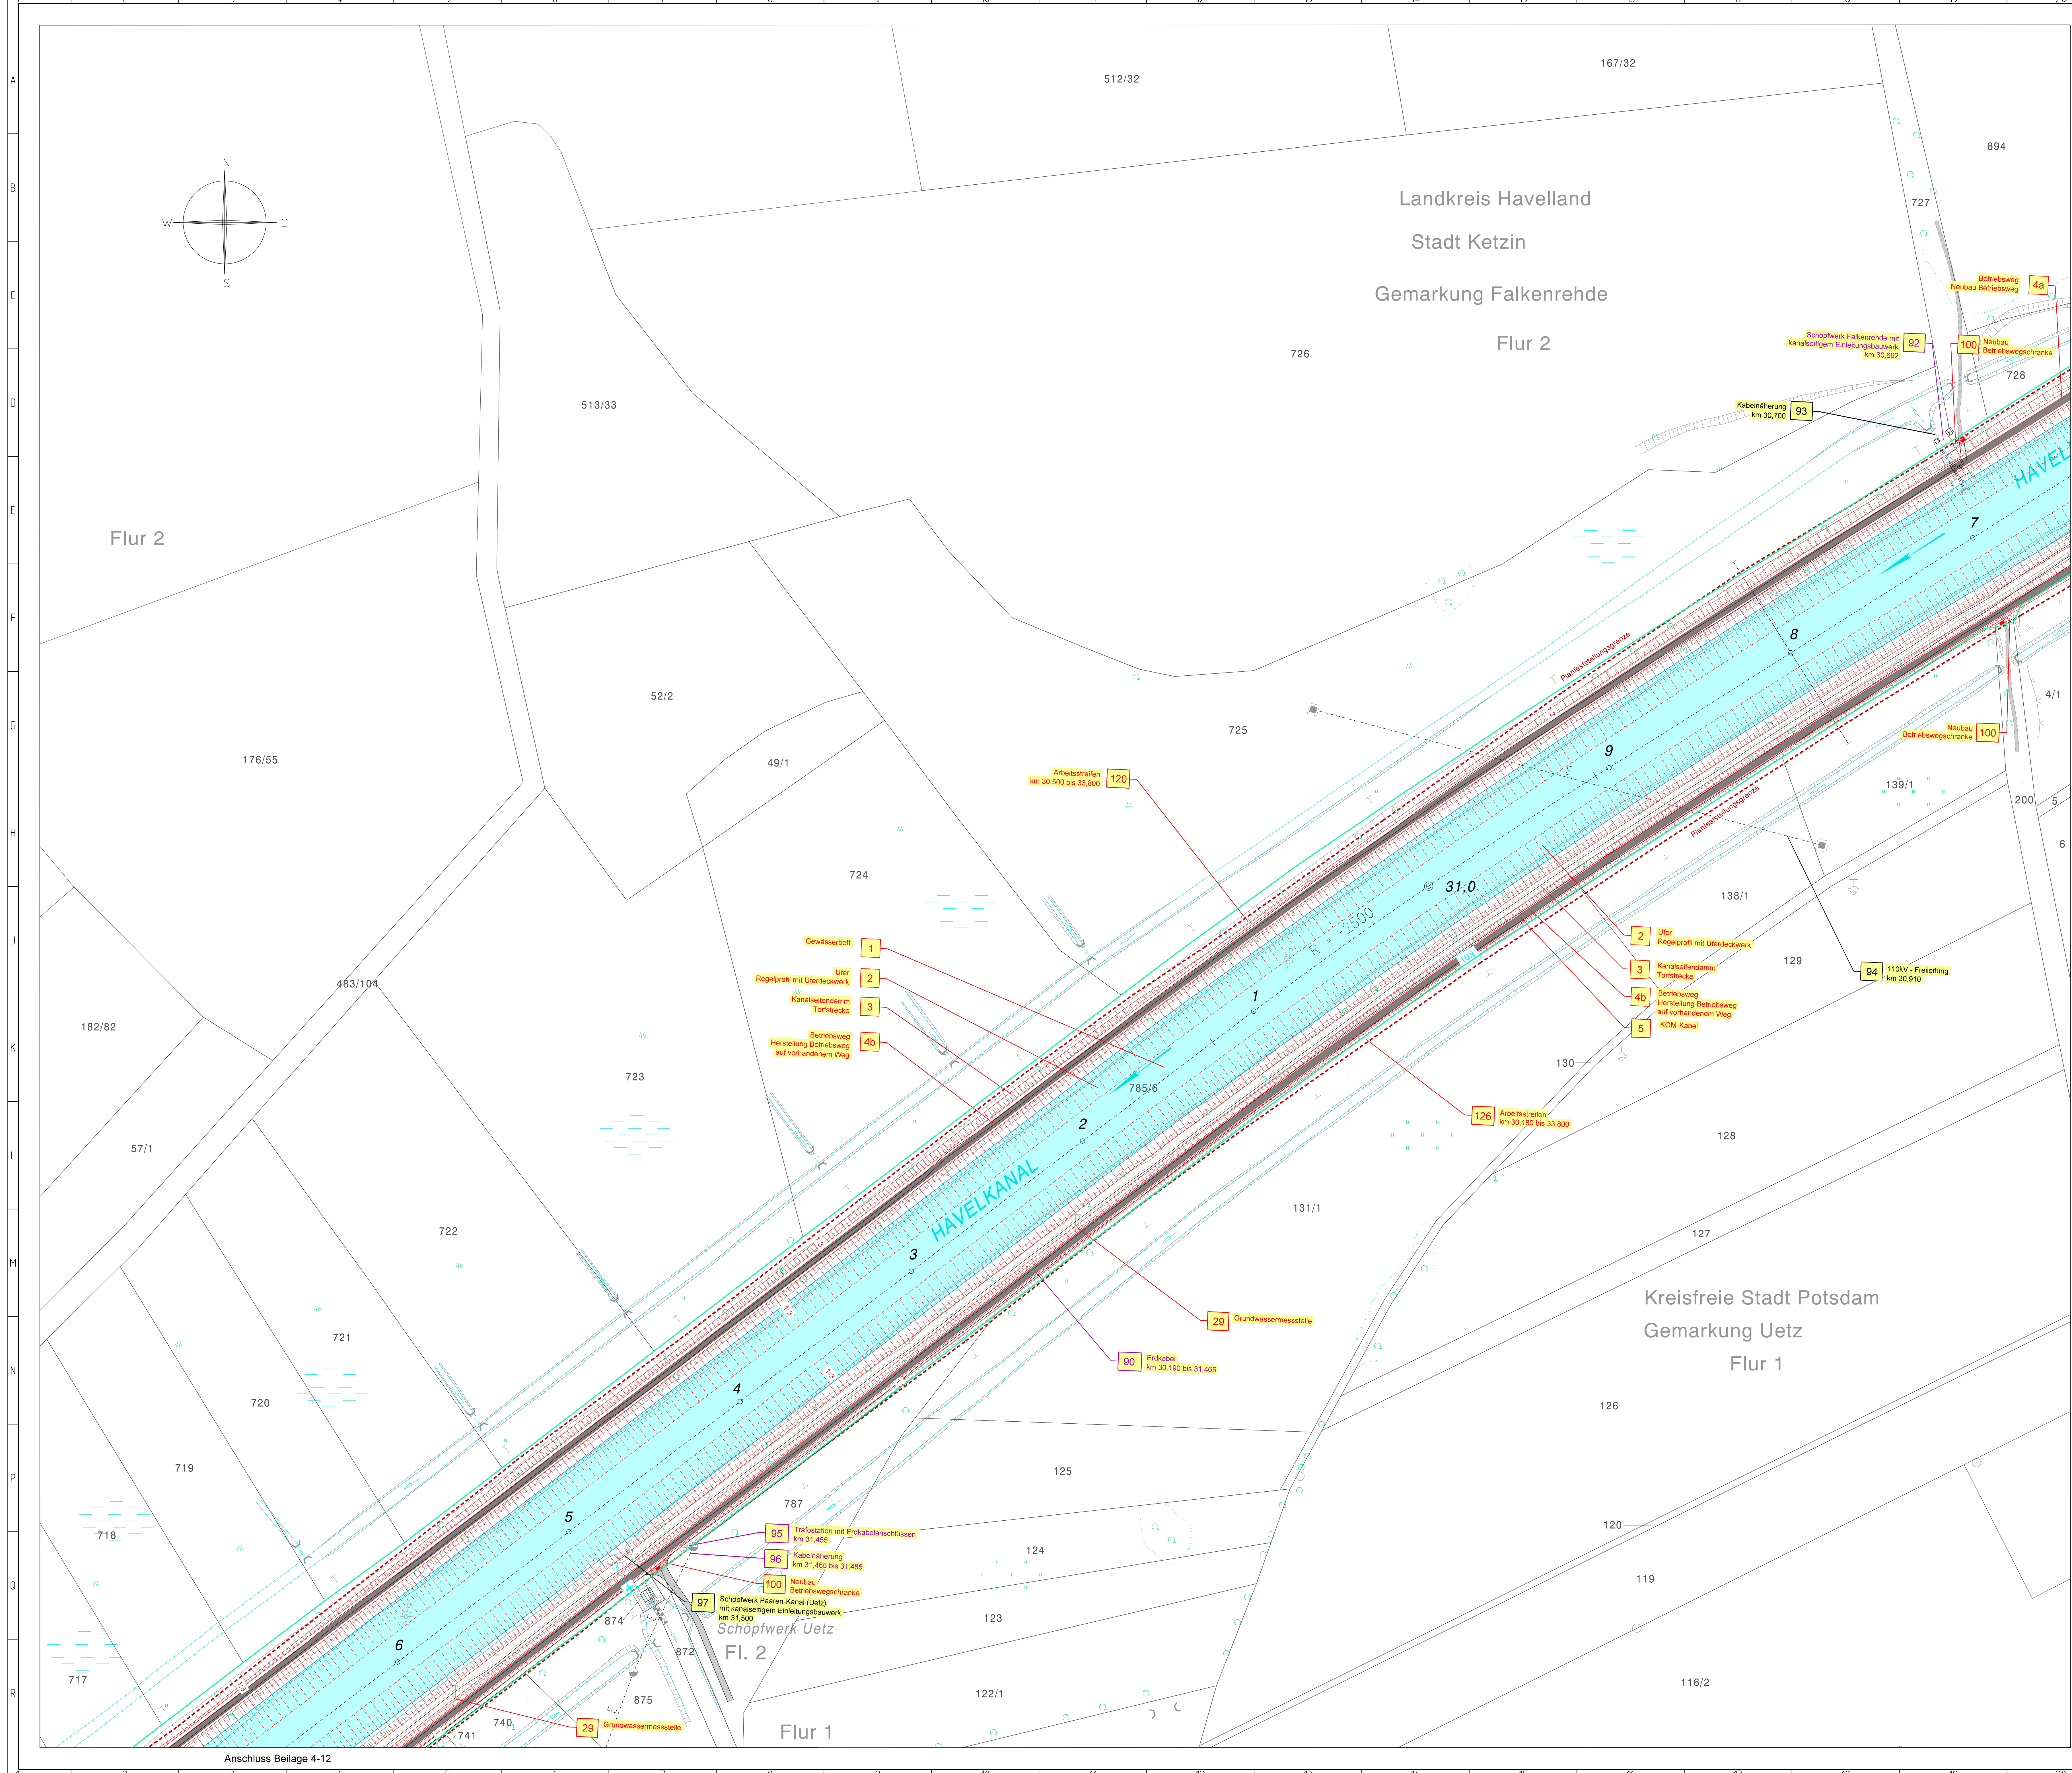

LEGENDE

Bestand (DBWK)

Wasserlinie

Flurstücksgrenze

Eigentums- und Wasserstraßen- und Schiffsverkehrsverwaltung (WSV)

Tonnen

Flurstücksnummer

Sohlsicherung (verklammert)

Neubau

Spundwand

BWU-Linie (+29,20 mü.NHN)

landseitige Sicherungsmaßnahmen:

- Auflastdrän

zukünftige Wasserfläche

Böschung

Unterwasserböschung

Sohlsicherung (verklammert)

Schranke

Planfeststellungsgrenze

Begrenzung Spundwandverankerung

Rückbau

lfd. Nummer im Bauwerksverzeichnis (Bestand)

lfd. Nummer im Bauwerksverzeichnis (bauliche Änderung/ Neubau/ bauzeitliche Nutzung)

lfd. Nummer im Bauwerksverzeichnis (bauliche Änderung durch Eigentümer)

Polier

Lampe

Zaun

Baum

Auslauf

Schranke

Kabel, Leitungen, Düker

Grundwassermessstelle

Pegelmessstelle

vorhandener Dalben

vorhandene Spundwand

Einteilungslinie (vorhandene Achse) mit Stationierung Hvk-km

Betriebsweg

vorhandener Weg

Baustelleneinrichtungsfläche, Bauzufahrten

Beilage 4-11

Zeichnerische Darstellung und vorhandene Lage der Leitungen können voneinander abweichen. Eine Garantie auf Vollständigkeit wird nicht übernommen.

Kartengrundlage: Digitale Bundeswasserstraßenkarte 1:2000 (Stand: 05/2021)

Befliegungsdatum und Wasserstände vom 02.04.2019

Schutzvermerk nach ISO 15026 beachten. Unterlagen sind urheberrechtlich geschützt.

Höhenbezug: müNHN (DHN2016) (170BB)

Lagebezug: ETRS89-UTM Zone -33N

Maßzahlen unterliegen Baulöcherzahlen bzw. ergeben sich aus Berechnungsprogrammen.

Alle Maße in Meter (m).

Aufgestellt	Unterschrift	Amts-/Dienstbezeichnung
Berlin,	28.01.2026	
Wasserstraßen-Neubauamt Berlin	gez. Dietrich	LTRDir
Zeichnung	Unterschrift im Auftrag	Amts-/Dienstbezeichnung
bearbeitet	28.01.2026	TRDin
gez. Barth		Dipl. Ing.
gez. Jacobs		
Zeichnung gefertigt / bearbeitet (Datum, Name)	Vermerk des bearbeitenden Ingenieurbüros	
 Planungsgesellschaft Tief- und Wasserbau GmbH Ludwig-Hotz-Strasse 40 01277 Dresden Tel. 0351 / 45 251-0 Fax 0351 / 45 251-45	Zeichnung geprüft	
28.01.2026	gez. Obendorf	Dipl.-Ing. Stefan Obendorf, Projektleiter

PLANFESTSTELLUNG

Wasserstraßen-Neubauamt Berlin

OrgEinr	AB	WWS	Kilometer	S	Objekt	Objekt	Objekt
8	3	6	1	30,646	0	1	1
1	1	1	1	1	1	1	1

Objektbezeichnung: Ausbau des Havelkanals von Hvk-km 22,900 bis km 33,800

Objektteil: Gewässerbett

Einzelheit: Lageplan 11, Hvk-km 30,646 bis km 31,666

Die Übereinstimmung mit der Ausführung wird bestätigt:

Entwurf Nr. 13731.002.0051

Blatt-Nr. 13

DVU-Identifikation

Datum: 28.01.2026

Unterschrift, Funktion: Hvk 02S20-9-3

Maßstab: 1:1.000

DVU-Index