
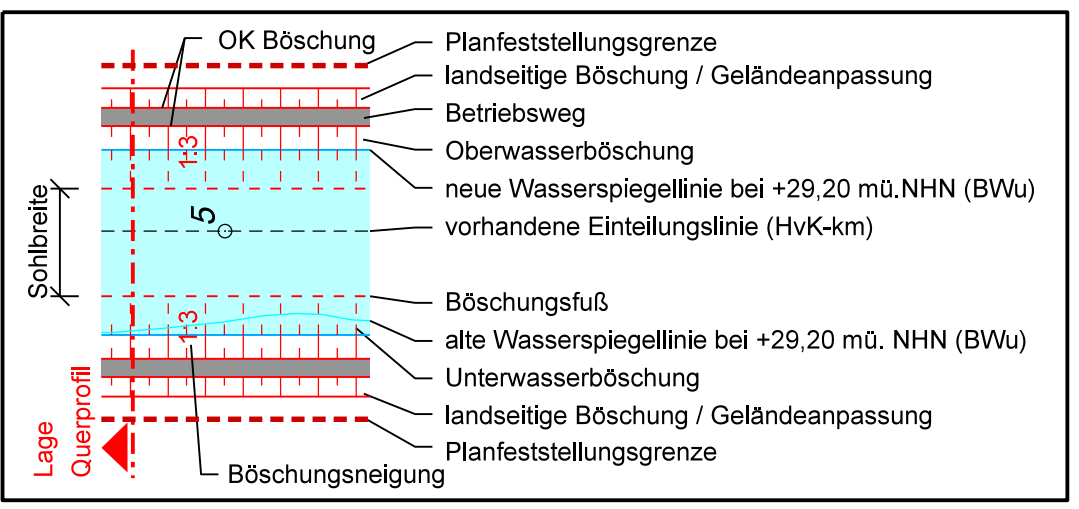
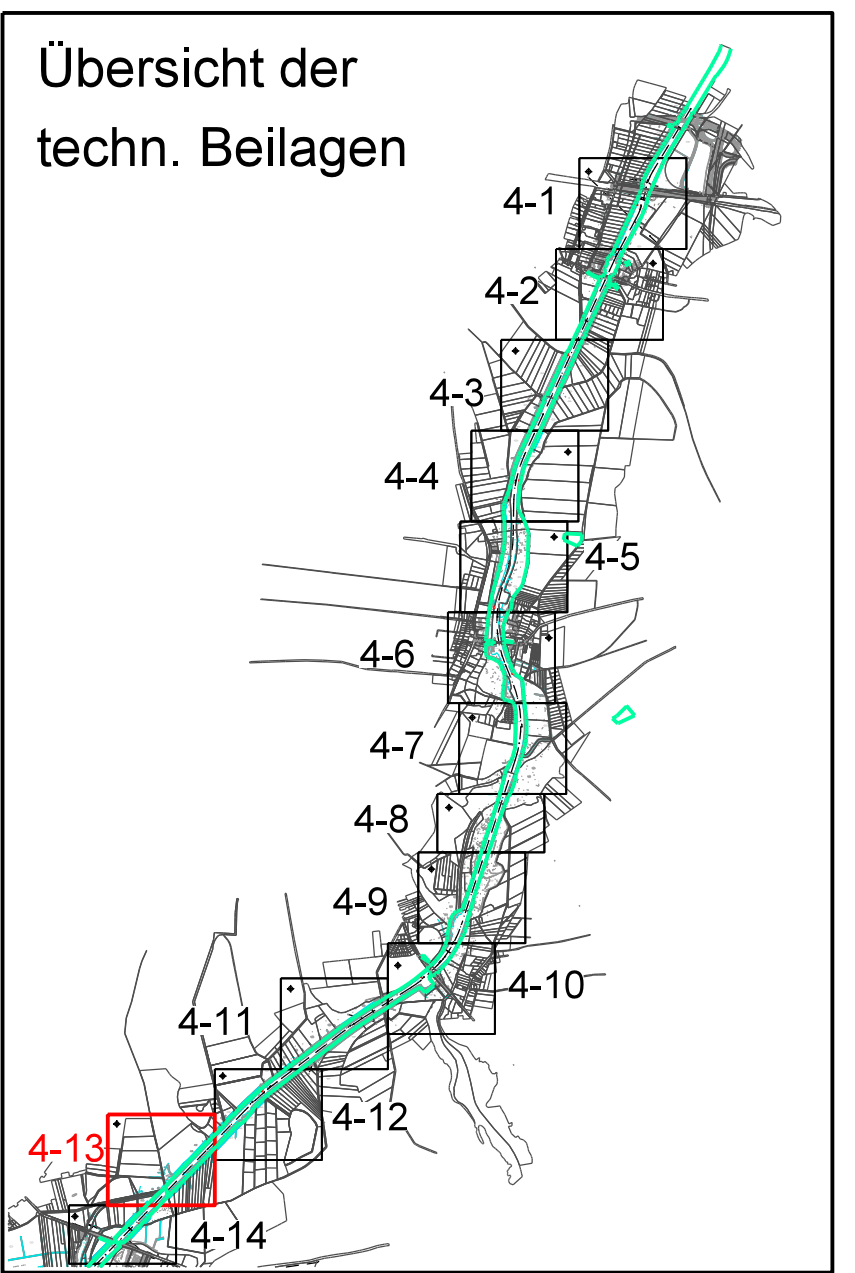


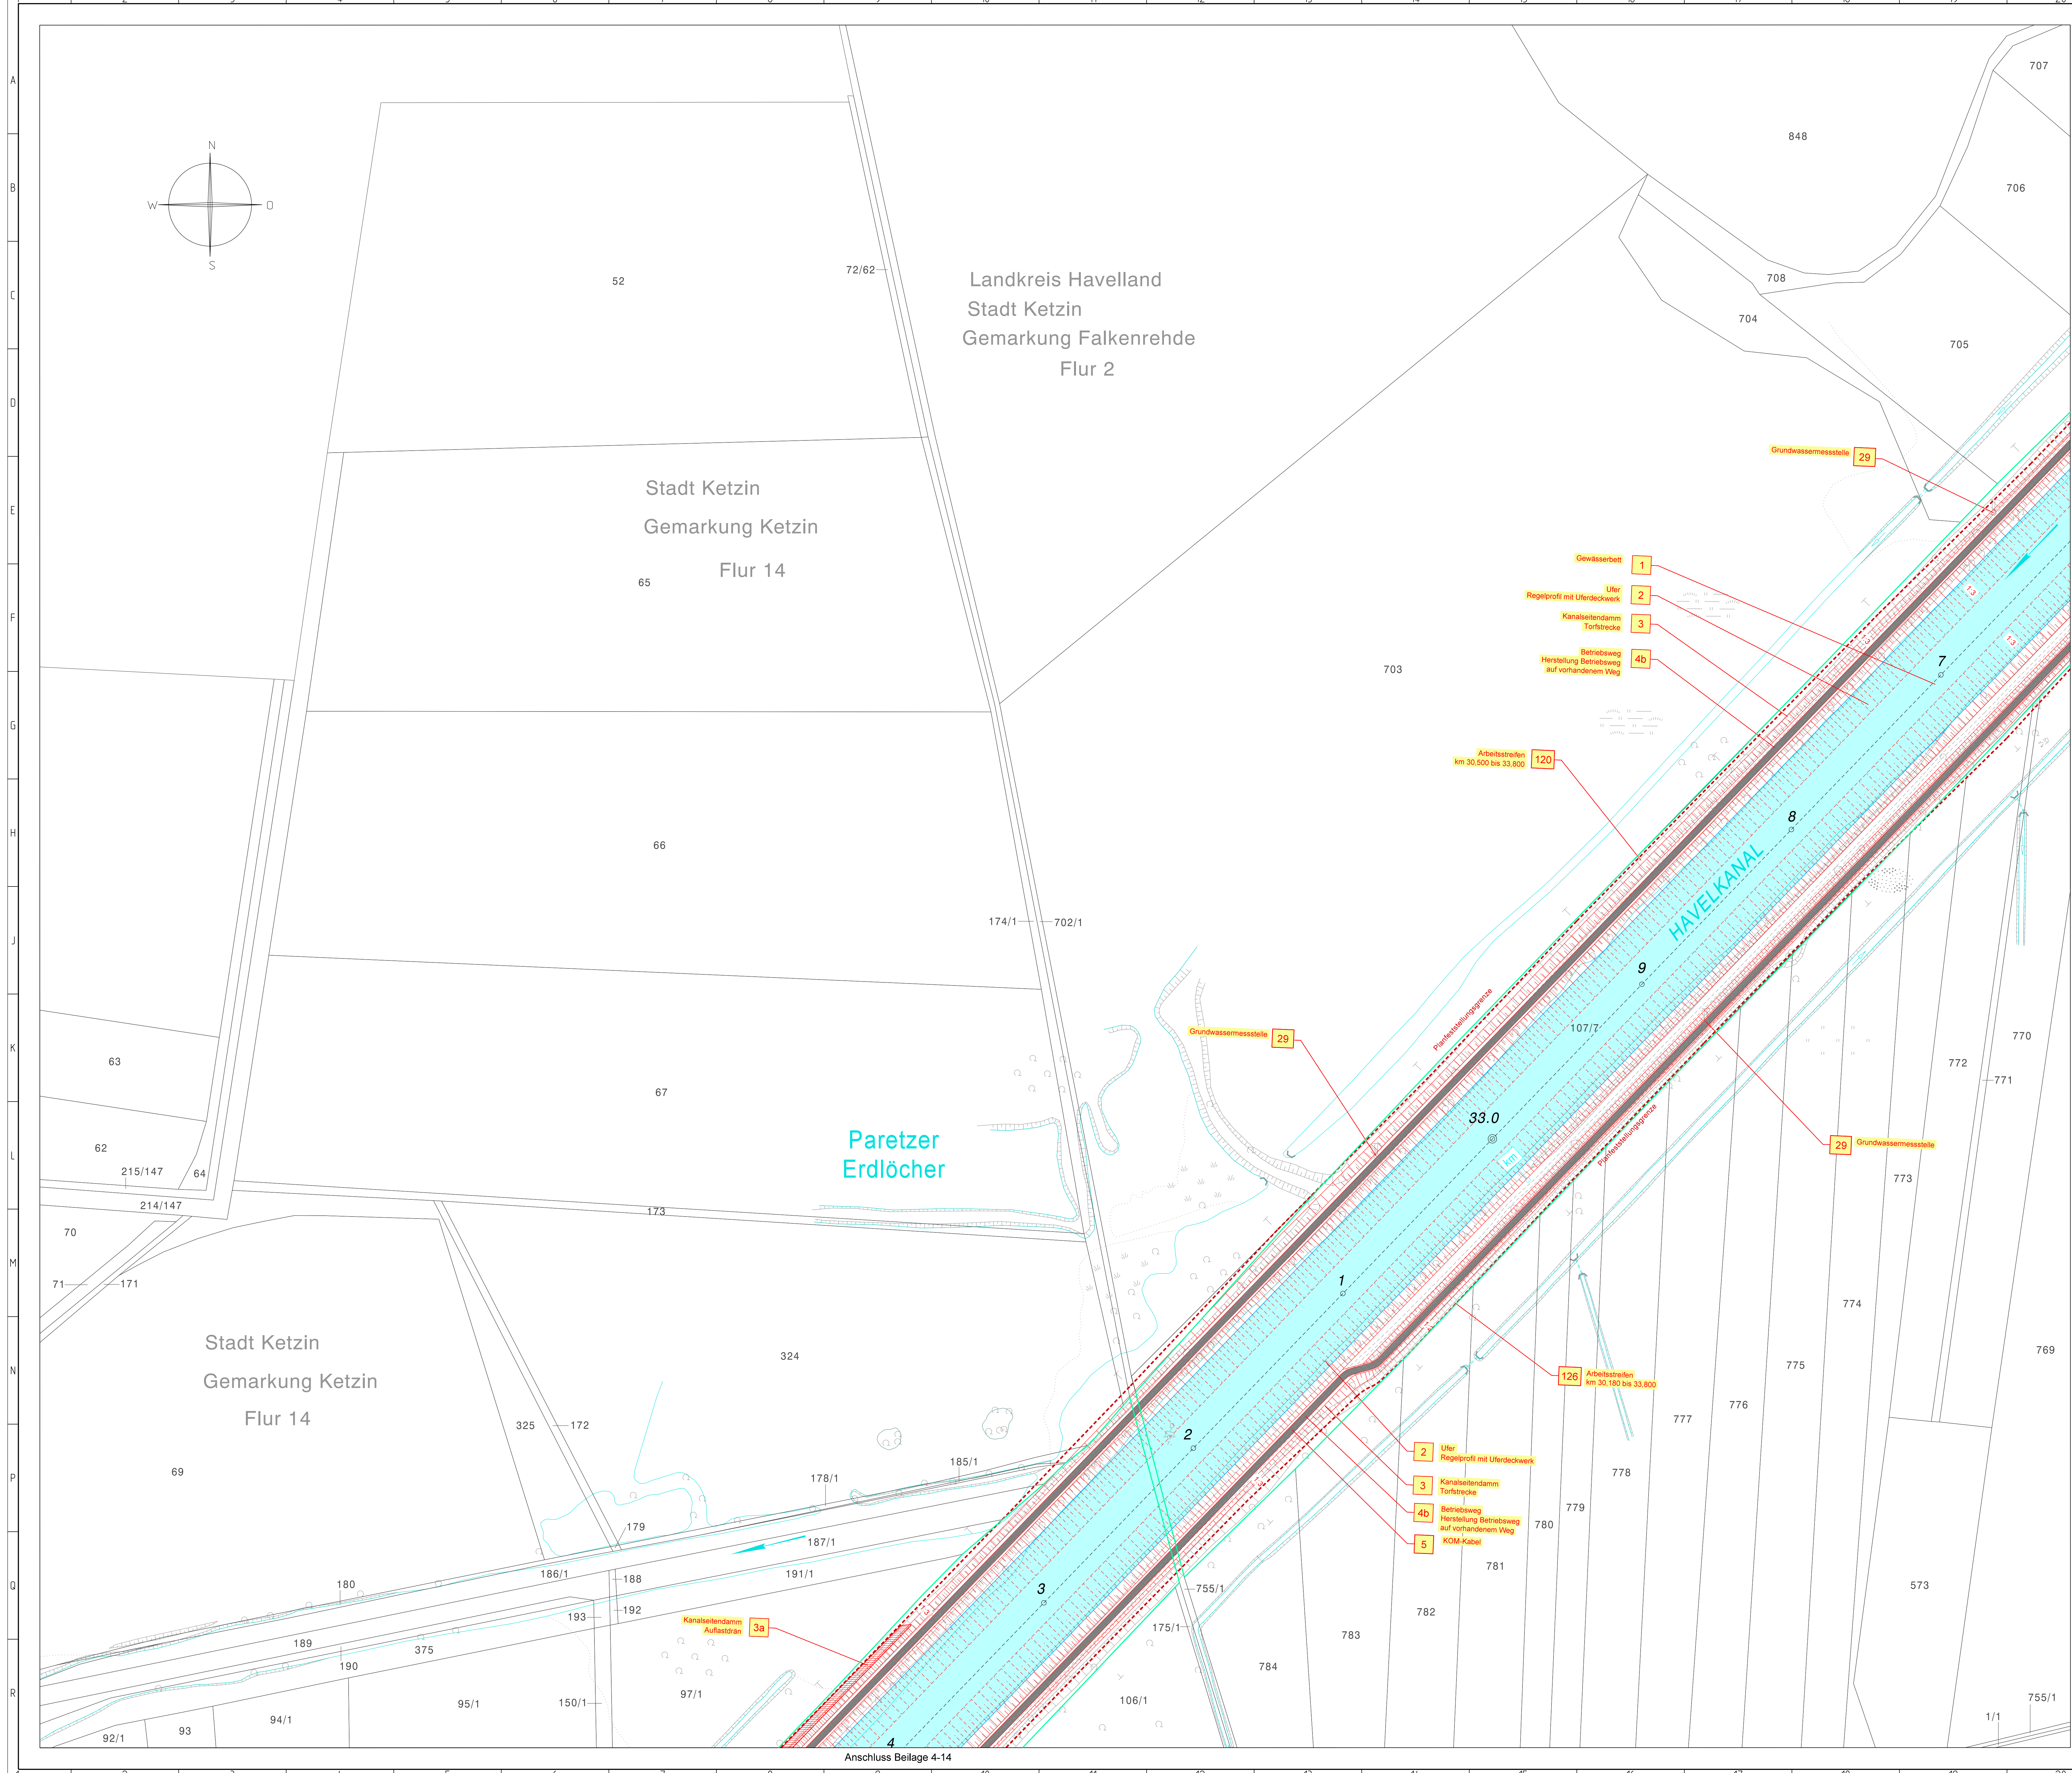

**LEGENDE**

|                                                               |                         |
|---------------------------------------------------------------|-------------------------|
| Bestand (DBWK)                                                | Polter                  |
| Wasserlinie                                                   | Lampe                   |
| Flurstücksgrenze                                              | Zaun                    |
| Eigentums- und Wasserstraßen- und Schiffahrtsverwaltung (WSV) | Baum                    |
| Schiffahrtszeichen                                            | Auslauf                 |
| Tonnen                                                        | Schranke                |
| Flurstücksnummer                                              | Kabel, Leitungen, Düker |
| Sohlsicherung (verklammert)                                   | Grundwassermessstelle   |
|                                                               | Pegelmessstelle         |
|                                                               | vorhandener Dalben      |
|                                                               | vorhandene Spundwand    |

8- - Einteilungslinie (vorhandene Achse) mit Stationierung Hvk-km

|                                  |                                            |
|----------------------------------|--------------------------------------------|
| Neubau                           | Betriebsweg                                |
| Spundwand                        | vorhandener Weg                            |
| BWU-Linie (+29,20 müNNH)         | Baustelleneinrichtungsfläche, Bauzufahrten |
| landseitige Sicherungsmaßnahmen: |                                            |
| - Auflastdrän                    |                                            |
| zukünftige Wasserfläche          |                                            |

**Böschung**

- Böschung
- Unterwasserböschung
- Sohlsicherung (verklammert)
- Schranke
- Planfeststellungsgrenze
- Begrenzung Spundwandverankerung
- Rückbau

**lfd. Nummer im Bauwerksverzeichnis (Bestand)**

- 1 lfd. Nummer im Bauwerksverzeichnis (bauliche Änderung/ Neubau/ bauzeitliche Nutzung)
- 1 lfd. Nummer im Bauwerksverzeichnis (bauliche Änderung durch Eigentümer)

Beilage 4-13

Zeichnerische Darstellung und vorhandene Lage der Leitungen können voneinander abweichen. Eine Garantie auf Vollständigkeit wird nicht übernommen.

Kartengrundlage: Digitale Bundeswasserstraßenkarte 1:2000 (Stand: 05/2021)  
Befliegungsdatum und Wasserstände vom 02.04.2019

Schutzvermerk nach ISO 16016 beachten. Unterlagen sind urheberrechtlich geschützt.

Höhenbezug: müNNH (DHN2016) (170BB)  
Lagebezug: ETRS89-UTM Zone -33N

Maßzahlen unterliegen Baulöcheranzen bzw. ergeben sich aus Berechnungsprogrammen.  
Alle Maße in Meter (m).

|                                |                         |                         |
|--------------------------------|-------------------------|-------------------------|
| Aufgestellt                    | Unterschrift            | Amts-/Dienstbezeichnung |
| Berlin, 28.01.2026             | gez. Dietrich           | LTRDir                  |
| Wasserstraßen-Neubauamt Berlin | Unterschrift im Auftrag | Amts-/Dienstbezeichnung |
| Zeichnung                      | bearbeitet 28.01.2026   | gez. Barth, gez. Jacobs |
|                                |                         | TRDin Dipl. Ing.        |

Zeichnung gefertigt / bearbeitet (Datum, Name)

Vermerk des bearbeitenden Ingenieurbüros

**PTW**

Planungsgemeinschaft Tief- und Wasserbau GmbH  
Ludwig-Platzmann-Straße 40  
01277 Dresden  
Tel. 0351 / 45 251-0  
Fax 0351 / 45 251-45

28.01.2026 gez. Obendorf  
Dipl.-Ing. Stefan Obendorf, Projektleiter

**PLANFESTSTELLUNG**

Wasserstraßen-Neubauamt Berlin

|          |    |       |           |   |      |                |        |    |    |
|----------|----|-------|-----------|---|------|----------------|--------|----|----|
| OrgEintr | AB | BWASr | Kilometer | S | OArl | ObjektidentNr. | Teil   | ZK | OB |
| 8        | 3  | 6     | 5         | 7 | 0    | 1              | 32,613 | 0  | 1  |
| 1        | 1  | 1     | 1         | 1 | 1    | 1              | 5      | 7  | 0  |

Objektbenennung: Ausbau des Havelkanals von Hvk-km 22,900 bis km 33,800 Gewässerbett

Objekteil

Einzelheit: Lageplan 13, Hvk-km 32,613 bis km 33,393

Die Übereinstimmung mit der Ausführung wird bestätigt:

Entwurf Nr. 13731.002.0051  
Zeichnung Nr. HVK 02S20-9-3

Blatt-Nr. 15  
Maßstab 1 : 1.000

Datum: Unterschrift, Funktion