


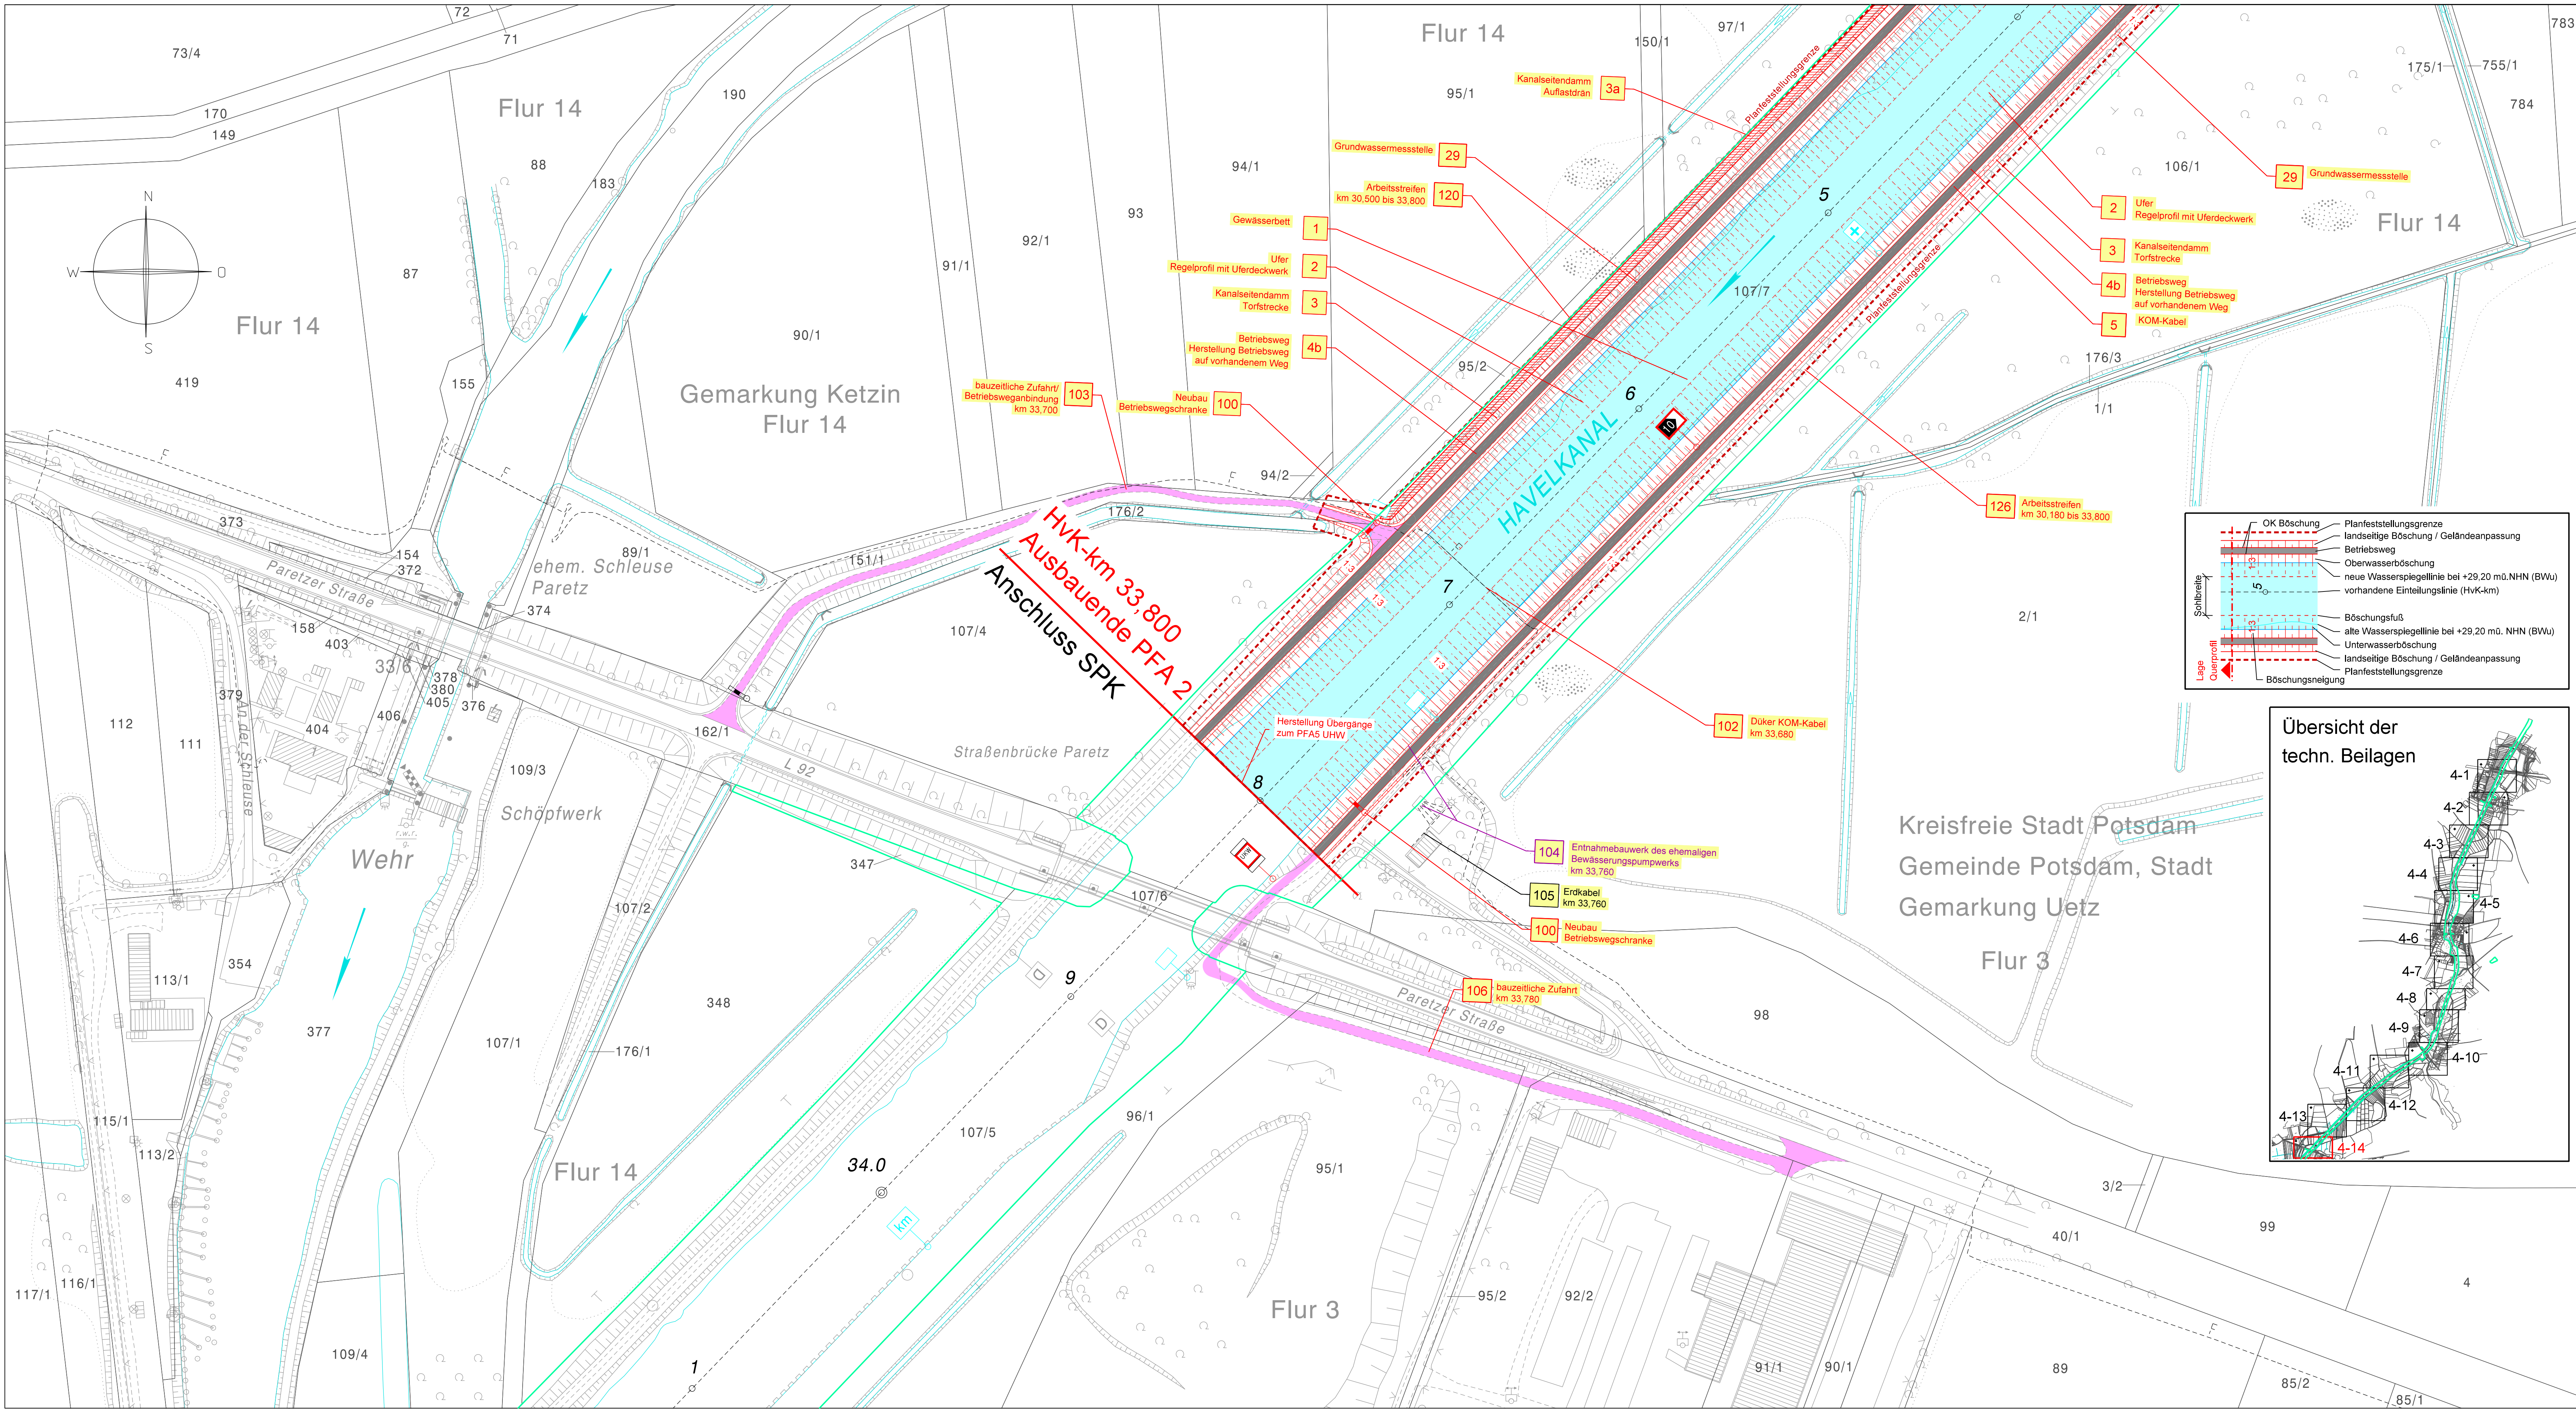


- LEGENDE**
- | | |
|---|---------------------------|
| Bestand (DBWK) | • Poller |
| Wasserlinie | ☼ Lampe |
| Flurstücksgrenze | — Zaun |
| Eigentumsgrenze der Wasserstraßen- und Schifffahrtsverwaltung (WSV) | ○ Baum |
| Schiffahrtszeichen | — Auslauf |
| Tonnen | — Schranke |
| Flurstücksnummer | — Kabel, Leitungen, Düker |
| Sohlsicherung (verklammert) | — Pegelmessstelle |
| | ○ vorhandener Dalben |
| | — vorhandene Spundwand |


8 Einteilungslinie (vorhandene Achse) mit Stationierung HvK-km

- | | |
|----------------------------------|--|
| Neubau | Betriebsweg |
| Spundwand | vorhandener Weg |
| BWU-Linie (+29,20 müNN) | Baustelleneinrichtungsfläche, Bauzufahrten |
| landseitige Sicherungsmaßnahmen: | |
| - Auflastdrän | |
| zukünftige Wasserfläche | |

- | |
|--|
| Böschung |
| Unterwasserböschung |
| Sohlsicherung (verklammert) |
| Schranke |
| Planfeststellungsgrenze |
| Begrenzung Spundwandverankerung |
| Rückbau |
| 1 lfd. Nummer im Bauwerksverzeichnis (Bestand) |
| 1 lfd. Nummer im Bauwerksverzeichnis (bauliche Änderung/ Neubau/ bauzeitliche Nutzung) |
| 1 lfd. Nummer im Bauwerksverzeichnis (bauliche Änderung durch Eigentümer) |

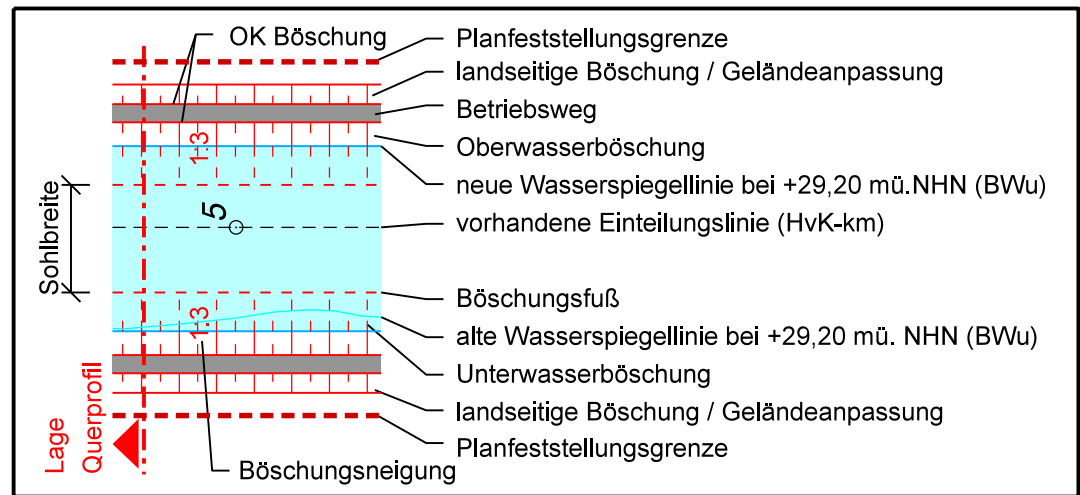

Übersicht der techn. Beilagen

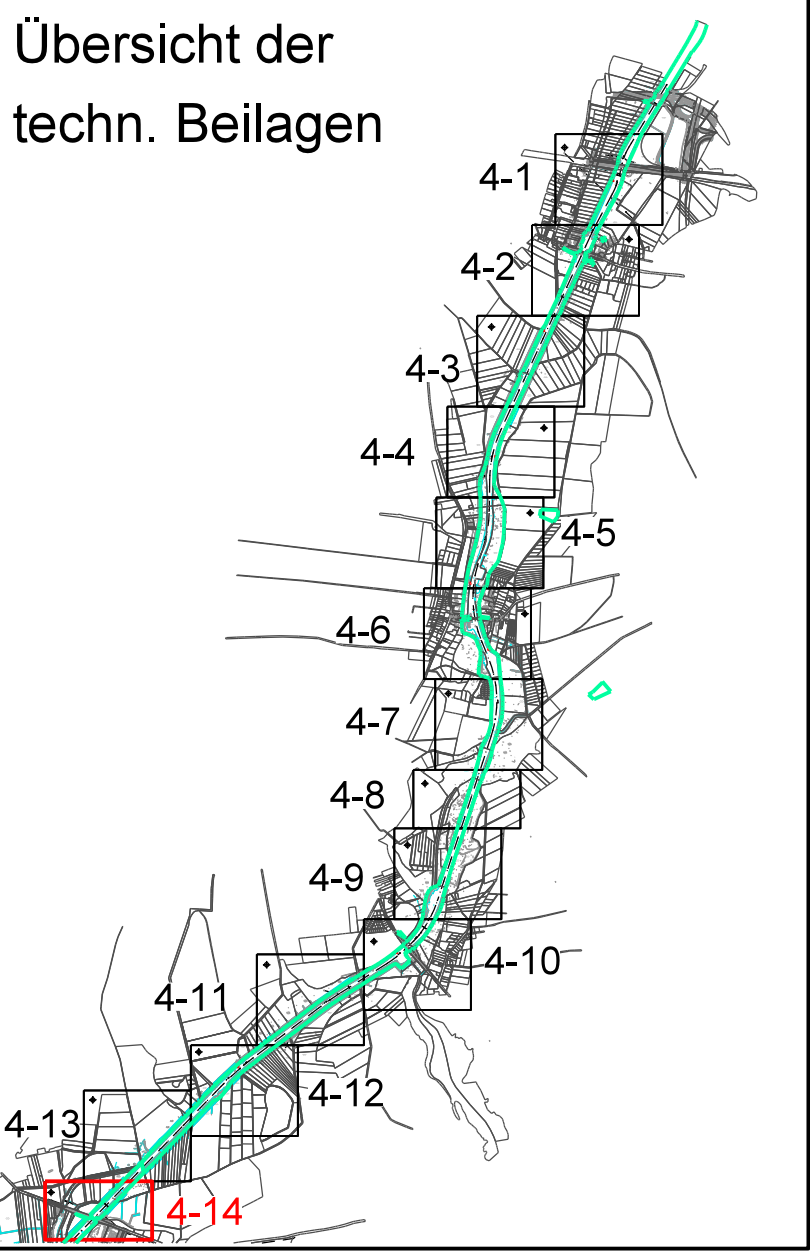

Beilage 4-14

Zeichnerische Darstellung und vorhandene Lage der Leitungen können voneinander abweichen. Eine Garantie auf Vollständigkeit wird nicht übernommen.

Kartengrundlage: Digitale Bundeswasserstraßenkarte 1:2000 (Stand: 05/2021)
Befliegungsdatum und Wasserstände vom 02.04.2019

Schutzvermerk nach ISO 15026 beachten. Unterlagen sind urheberrechtlich geschützt.

Höhenbezug: müNN (DHHN2016) (17088)
Lagebezug: ETRS89-UTM Zone -33N

Maßzahlen unterliegen Baulateralen bzw. ergeben sich aus Berechnungsprogrammen.
Alle Maße in Meter (m).

Aufgestellt	28.01.2026	Unterschrift	Amts-/Dienstbezeichnung
Berlin,		gez. Dietrich	LTRDir
Wasserstraßen-Neubauamt Berlin		Im Auftrag	Amts-/Dienstbezeichnung
Zeichnung	bearbeitet 28.01.2026	gez. Barth gez. Jakobs	TRDin Dipl. Ing.

Zeichnung gefertigt / bearbeitet (Datum, Name)

Vermerk des bearbeitenden Ingenieurbüros

Zeichnung geprüft

28.01.2026 gez. Obendorf
Dipl.-Ing. Stefan Obendorf, Projektleiter

PLANFESTSTELLUNG

Wasserstraßen-Neubauamt Berlin

OrgEinh	AB	BWStr	Nr	ZB	Kilometer	S	OAr	ObjektidentNr.	Objekt-	OB
8 3 6	5	7	0	1	33,393	0	1	1	5 7 0 1	1

Objektbenennung

Objektteil

Einzelheit

Die Übereinstimmung mit der Ausführung wird bestätigt:

Entwurf Nr. 13731.002.0051
Blatt-Nr. 16
DVIU-Identifikation

Zeichnung Nr. HvK 02S20-9-3-
Maßstab 1 : 1.000
DVIU-Index

Datum Unterschrift, Funktion