


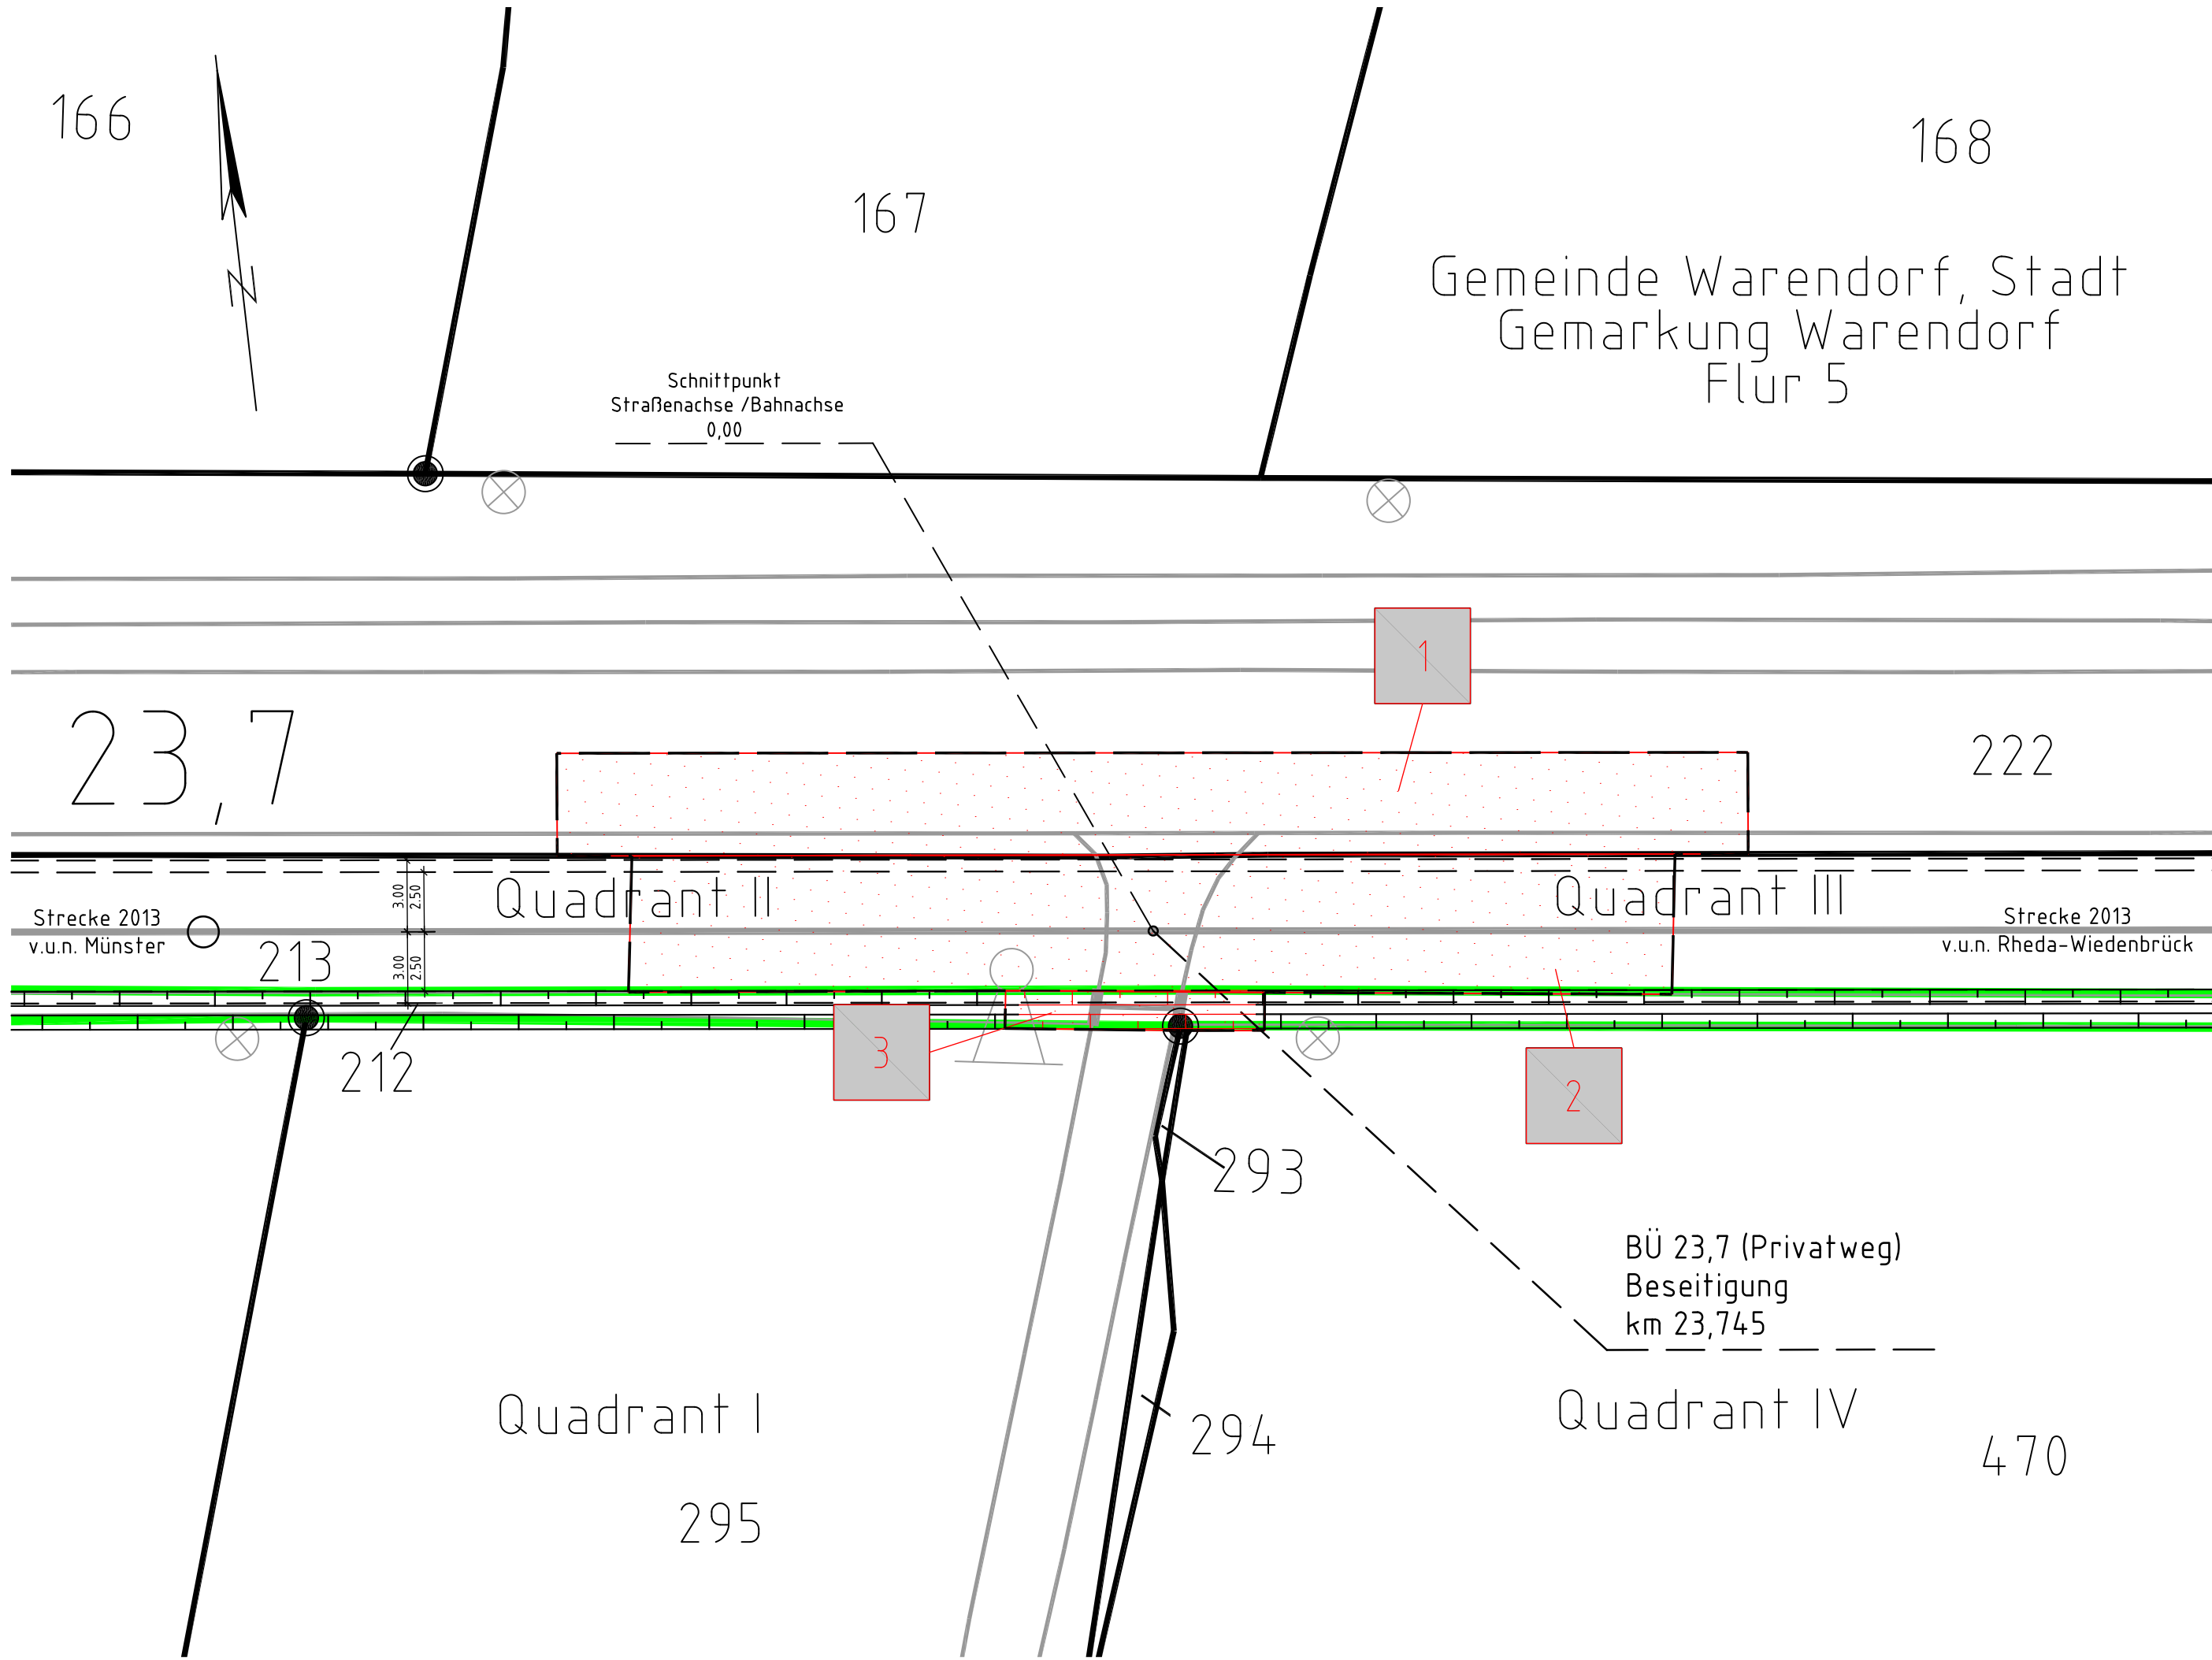

Legende

- Bestand aus lvt-Plan einschließlich Kataster)
- Bestand nicht mehr vorhanden
- äußere Grenze der vorhabenträgereigenen Grundstücke

Planfeststellungsgrenze

- Gemeindegrenze
 - Gemarkungsgrenze
 - Flurgrenze
 - Flurstücksgrenze
- Kataster (amtlich)


vorübergehende Inanspruchnahme

Nr. laufende Nummer des Grunderwerbsverzeichnisses

Unterlage 5.1

Genehmigungsvermerk Eisenbahn-Bundesamt

Übersichtsskizze

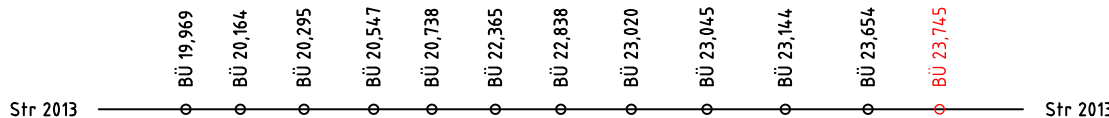

0	Ausgangsverfahren: Antragsfassung	21.06.2024
Index	Änderungen bzw. Ergänzungen	Planungsstand

Genehmigungsplanung: Unterlage für eine Entscheidung nach § 18 AEG

Vorhabenträgerin:	Vorhabenträger DB InfraGO AG Programme NRW (I,II-W-P-N) Hansastraße 15 47058 Duisburg Duisburg, Datum	Planzeichen Nr.: 2013_GE_23-745.GP	
		Projekt-Nr.: 6150 22096	
		Datum	Name
		gez. 04/2023	Gulich
Datum	Unterschrift	bearb. 06/2024	Genet
		gepr. 06/2024	Jooschulz
Vertreter der Vorhabenträgerin:			
Planverfasser:			
 12489 Berlin Rudower Chaussee 12 F Tel. 030 / 420803-0			
Berlin, 21.06.2024			
Datum		Unterschrift	
		Höhensystem:	–
		Koordinatensystem:	DB-Ref
		Ursprungsplan:	–
		Blattgröße:	780 x 297
		Maßstab:	1:250

Änderung von Bahnübergangsanlagen
Beseitigung Bahnübergang

Grunderwerbsplan

BÜ 23,7 - "Privatweg"; km 23,7+45
Strecke Münster - Rheda - Weidenbrück (2013)