


Querprofil 1 – Bereich nordöstl. EÜ Hagenohsener Straße
Querschnitt km 58,6 + 05,000


M. 1:100

Strecke 1760
v_e = 120 km/h

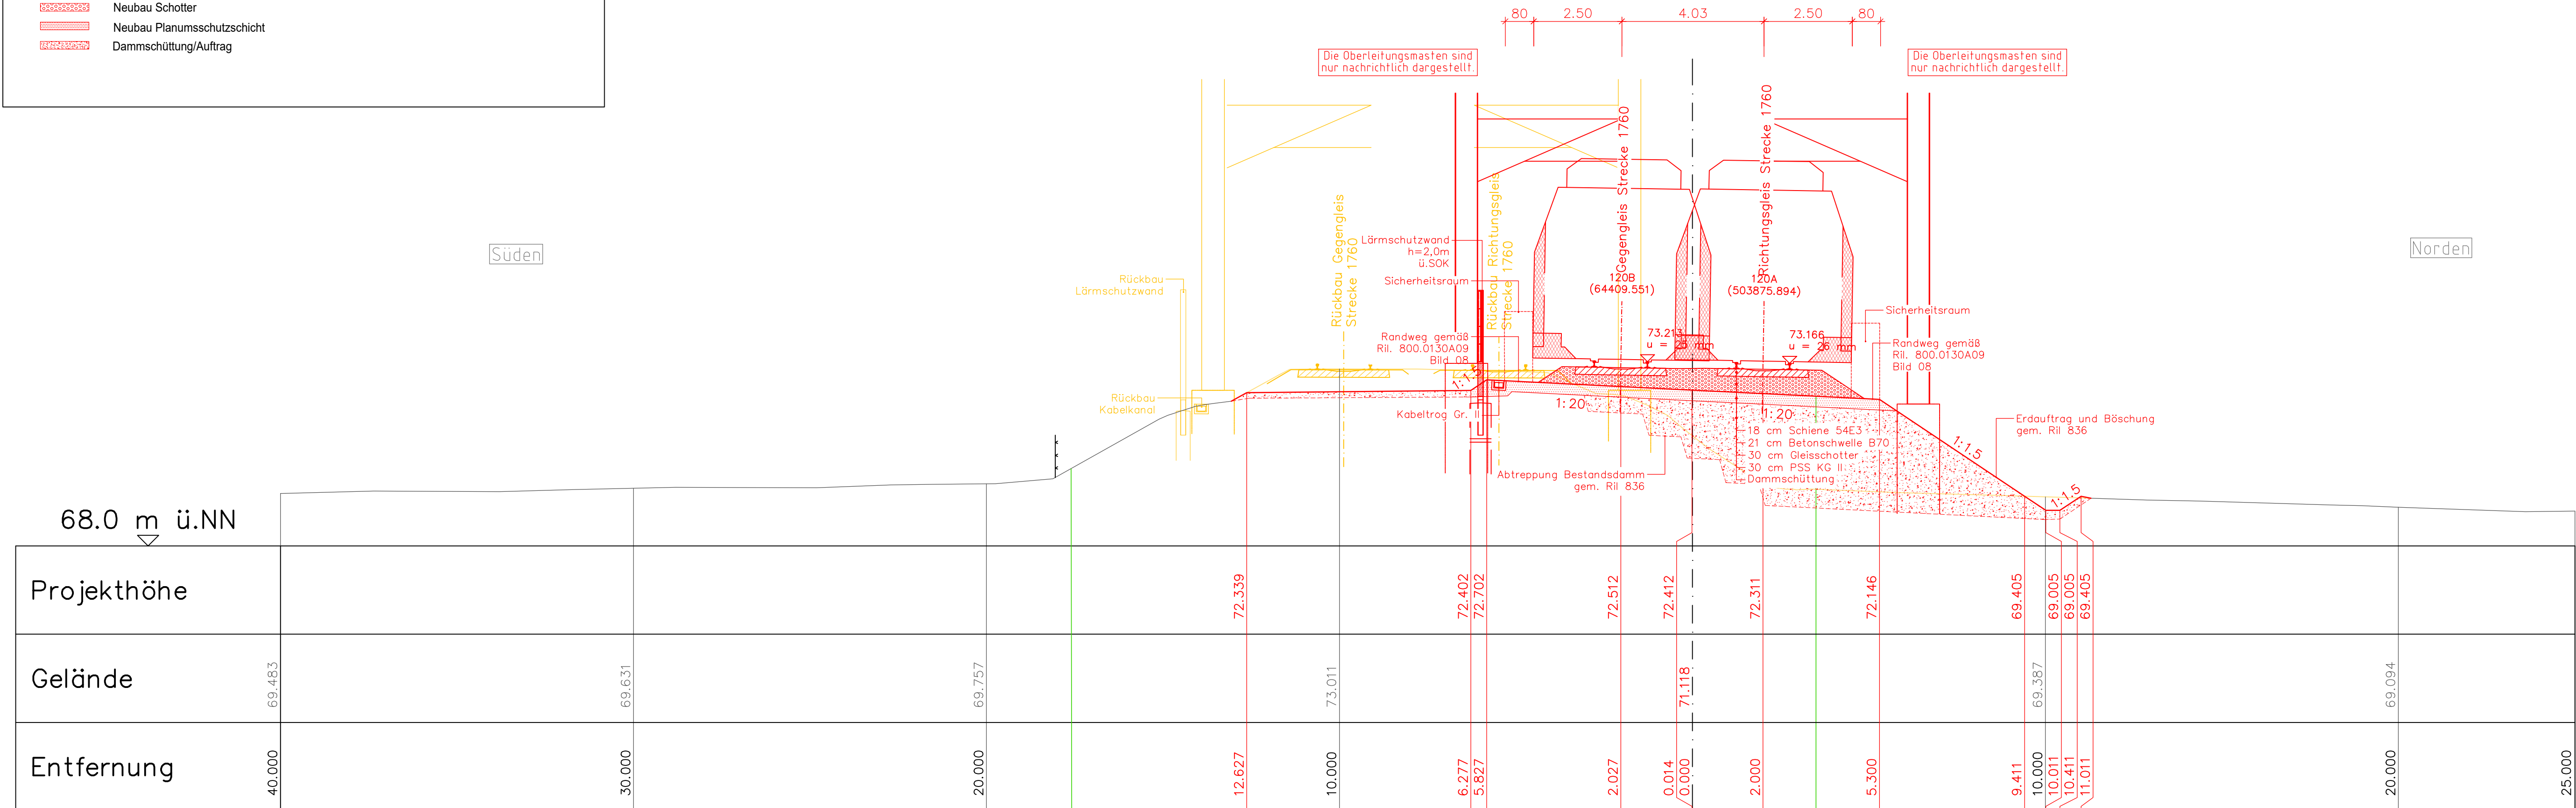

Genehmigungsvermerk Eisenbahn-Bundesamt

Übersichtsskizze

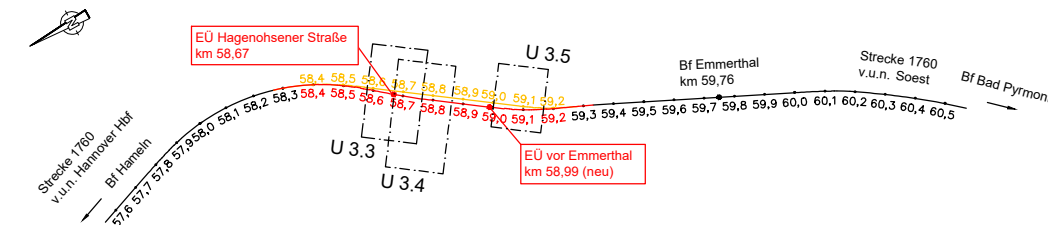

0	Ausgangsverfahren: Antragsfassung	13.01.2025
Index	Änderungen bzw. Ergänzungen	Planungsstand

Genehmigungsplanung: Unterlage für eine Entscheidung nach § 18 AEG

Vorhabenträgerin: DB InfraGO AG Infrastrukturprojekte Nord Technik Portfolio Hannover (I.II-N-H-K) Lindemannallee 3 30173 Hannover		Planzeichen: Projekt-Nr.: G.016129812 G.016220872	
Datum		Unterschrift	
Planverfasser:  Schüler-Plan Ingenieurgesellschaft mbH Lange Laube 31 30163 Hannover		Höhensystem: DHHN_2026	
13.01.2025 Datum		Koordinatensystem: DB_REF2016	
gez. Sven Dankwerth Unterschrift		Ursprungsplan: Aufmaß	
		Blattgröße: 594x2500 mm	
		Maßstab: M 1:100	

Vorhaben:

Ersatzneubau EÜ Hagenohsener Straße und EÜ vor Emmerthal
Strecke 1760 Hannover Hbf - Soest

Planart:

Querschnitt

Planinhalt:

Strecke 1760 km km 57,630 - km 59,710
Querprofil 1 - km 58,605