
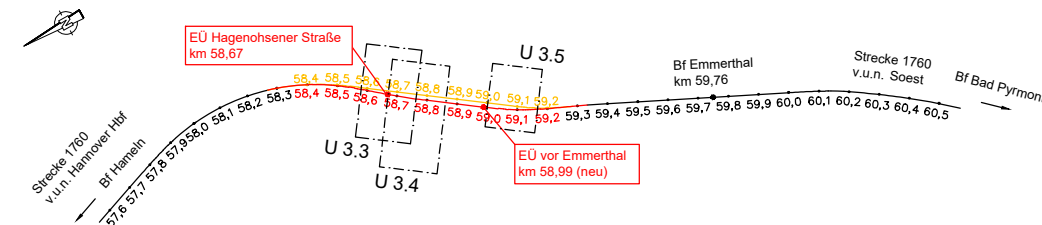



Strecke 1760
ve= 120 km/h

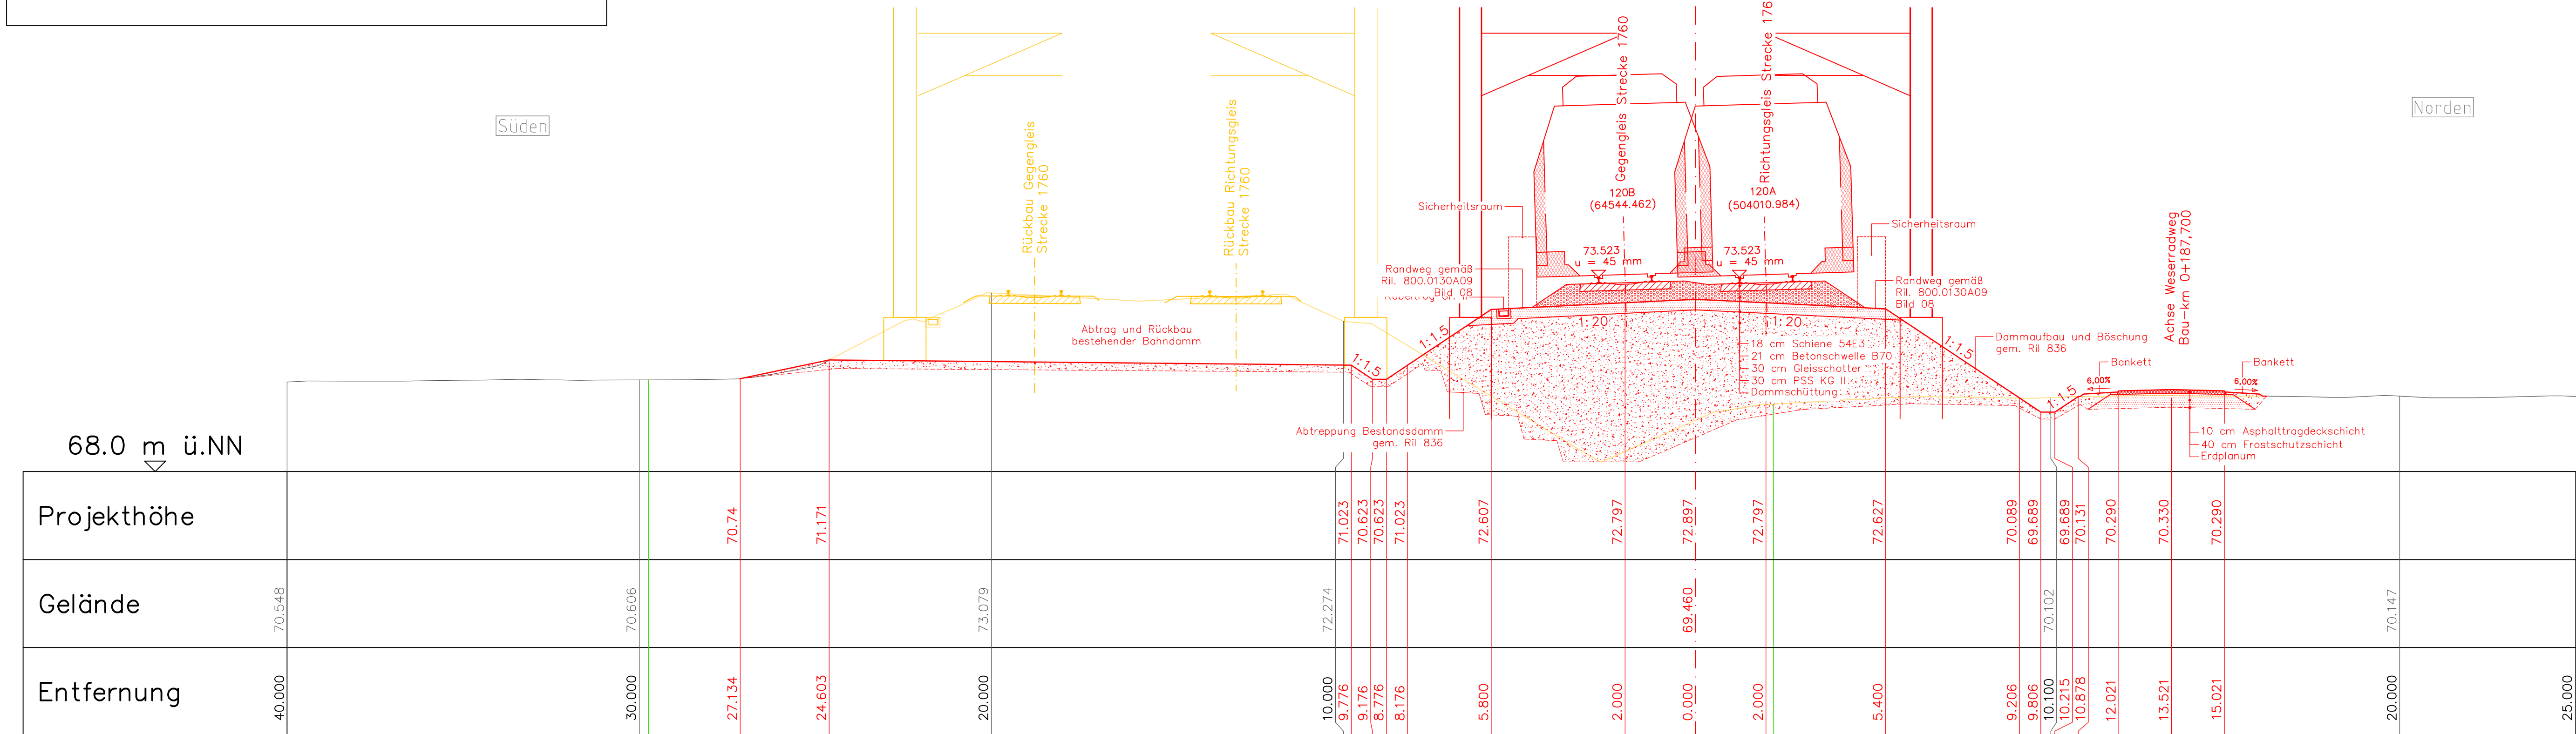

0	Ausgangsverfahren: Antragsfassung	13.01.2025
Index	Änderungen bzw. Ergänzungen	Planungsstand

Genehmigungsplanung: Unterlage für eine Entscheidung nach § 18 AEG

Vorhabenträgerin:  InfraGO DB InfraGO AG Infrastrukturprojekte Nord Technik Portfolio Hannover (I.II-N-H-K) Lindemannallee 3 30173 Hannover				Planzeichen: Projekt-Nr.: G.016129812 G.016220872	
				Datum	Name
				gez.	09/2024 MMO
				bearb.	11/2024 CBO
				gepr.	11/2024 SDA
Datum		Unterschrift			
		Planverfasser:  Schüßler-Plan Ingenieurgesellschaft mbH Lange Laube 31 30163 Hannover		Höhensystem: DHHN_2026 Koordinatensystem: DB_REF2016 Ursprungsplan: Aufmaß Blattgröße: 594x2500 mm Maßstab: M 1:100	
		13.01.2025 Datum		gez. Sven Dankwerth Unterschrift	

Vorhaben: Ersatzneubau EÜ Hagenohsener Straße und EÜ vor Emmerthausen
Strecke 1760 Hannover Hbf - Soest

Planart:	Querschnitt
----------	-------------

Strecke 1760 km km 57,630 - km 59,710
Querprofil 2 - km 58,740