

Bearb: ARaba
Plotdatum: 2024-12-24
Layout: non@3_km59-140
Blattgröße: 297mm x 780 mm = 0,232 m²
Dateipfad: O:\HBI\16055_Weserbrücke-Emmerthal\CAD\03_Entwurfs\GP-Pläne_VA-Schiene\EUE_WEmm_1760_58965_VA_2D_3_N_OP_001-003_2024-11-12.dwg

Legende:

Bestand

Neubau/Änderung

Rückbau

äußere Grenze der vorhabenträgereigenen Grundstücke

Neubau Schwelle


Neubau Schotter

Neubau Planumsschutzschicht

Dammschüttung/Auftrag

Querprofil 3 – Bereich südwestl. EÜ Weser (Emmerthal)

Querschnitt km 59,1 + 40,000

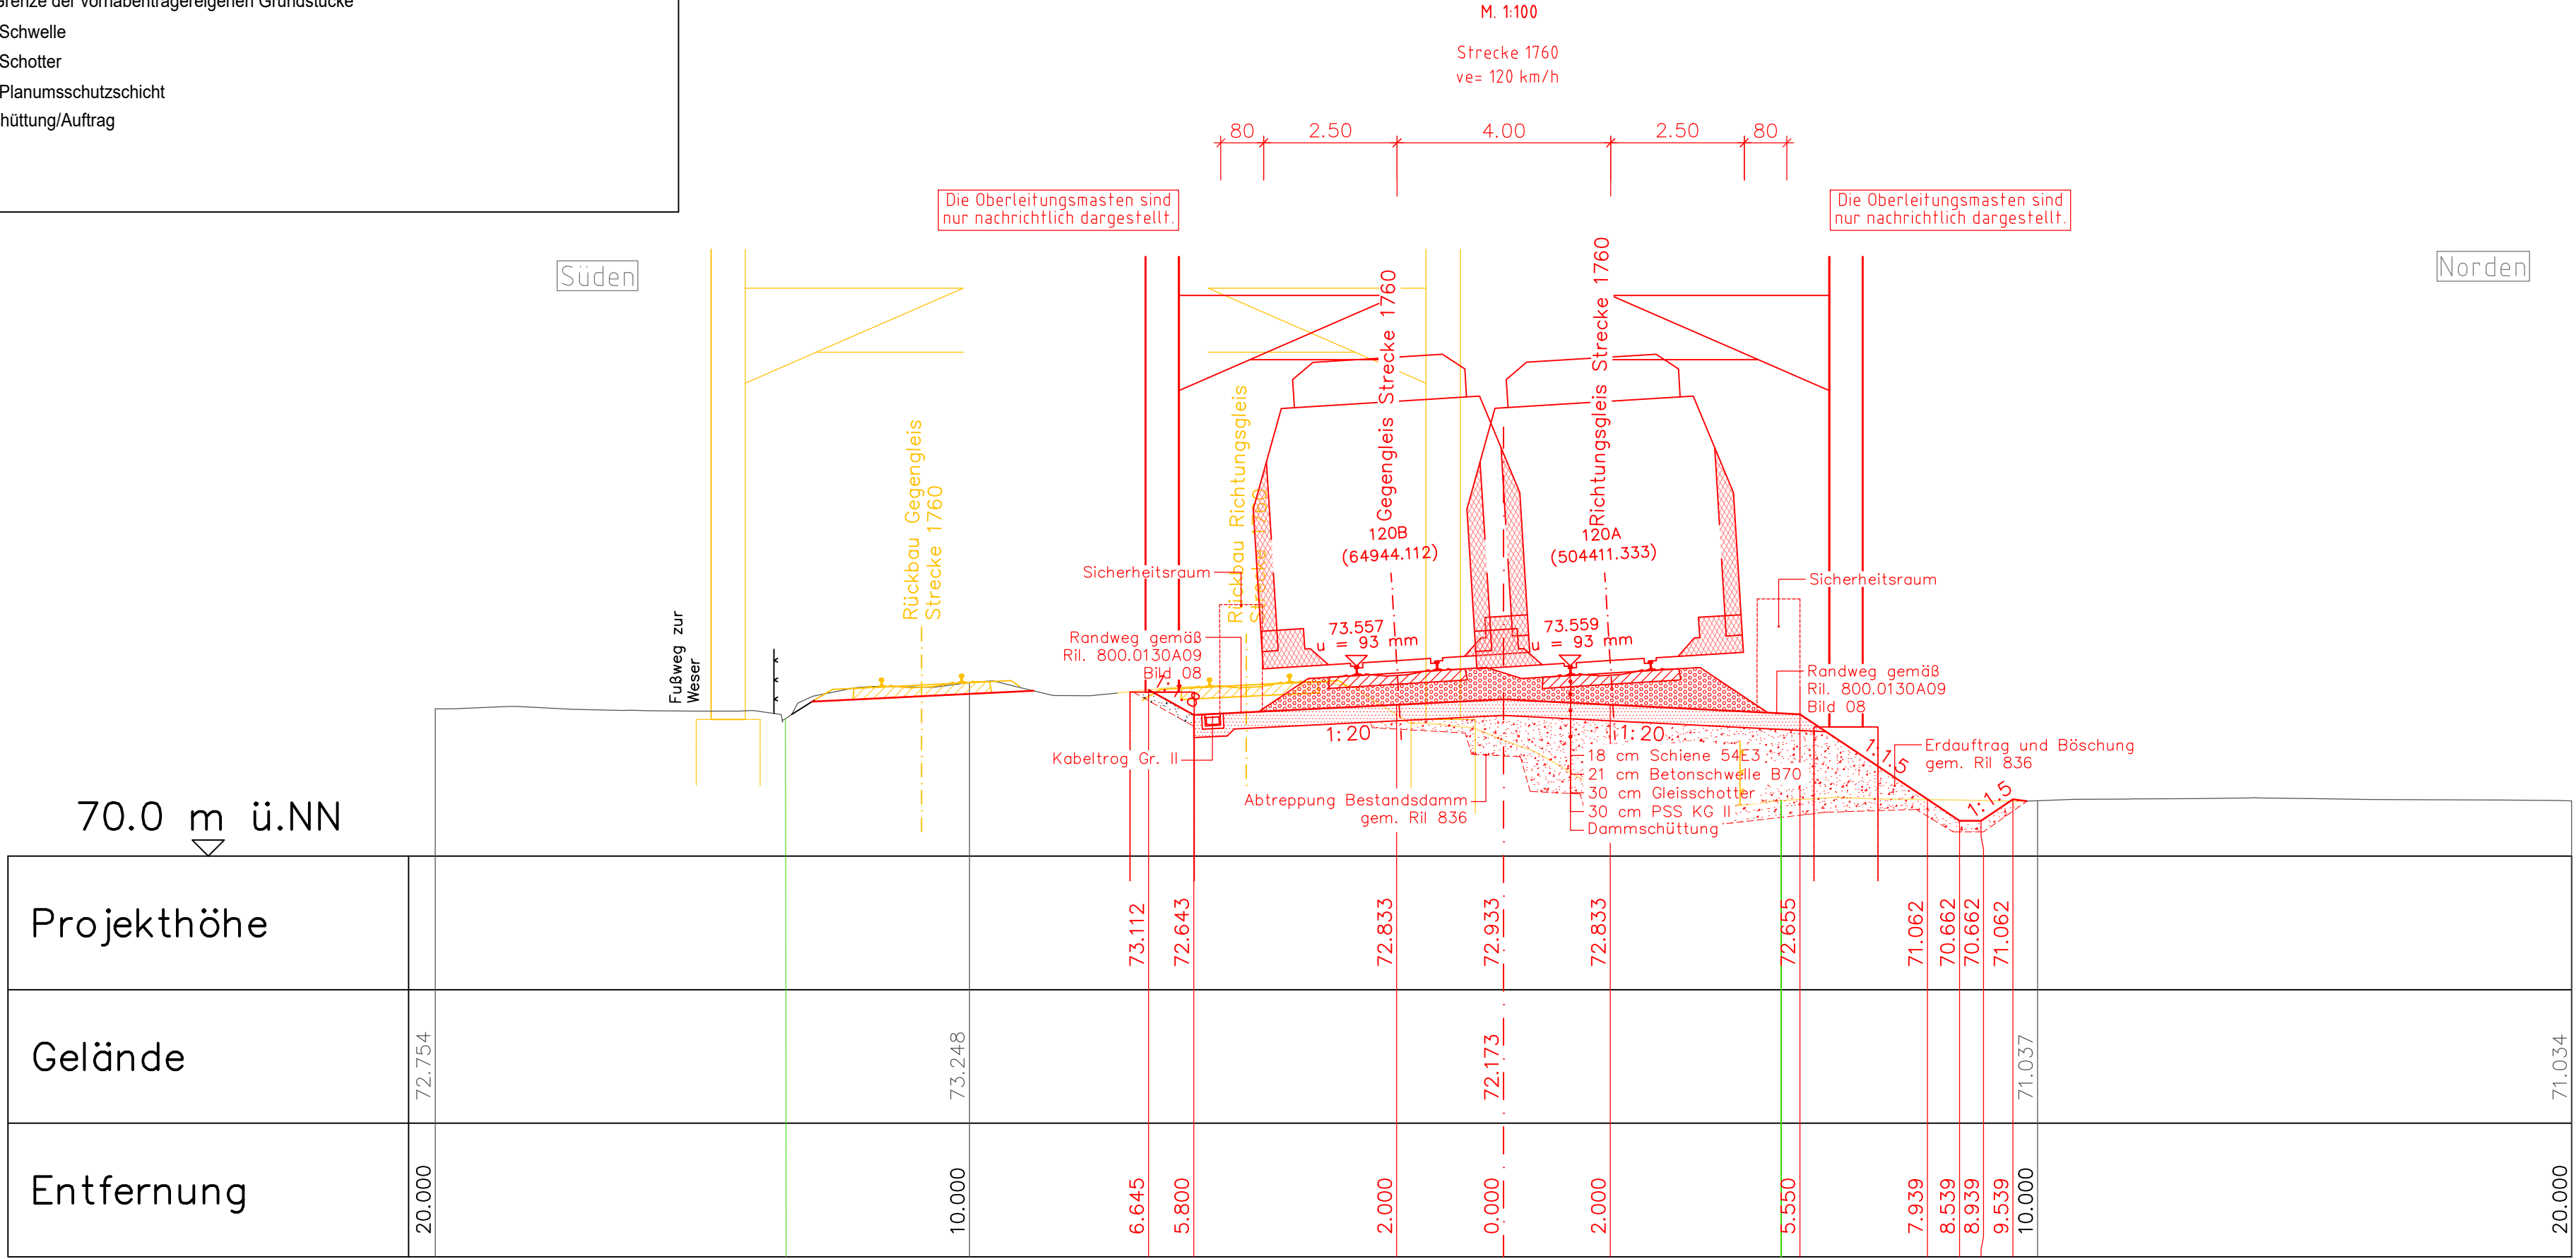

Genehmigungsvermerk Eisenbahn-Bundesamt

Übersichtsskizze

0

Ausgangsverfahren: Antragsfassung

13.01.2025

Index

Änderungen bzw. Ergänzungen

Planungsstand

Genehmigungsplanung: Unterlage für eine Entscheidung nach § 18 AEG

Vorhabenträgerin:
DB InfraGO AG
Infrastrukturprojekte Nord
Technik Portfolio Hannover (I.II-N-H-K)
Lindemannallee 3
30173 Hannover

Planverfasser:
Schüler-Plan
Ingenieurgesellschaft mbH
Lange Laube 31
30163 Hannover

13.01.2025
Datum

gez. Sven Dankwerth
Unterschrift

Planzeichen:

Projekt-Nr.: G.016129812 G.016220872

Datum

Name

gez.

09/2024

MMO

bearb.

11/2024

CB0

gepr.

11/2024

SDA

Höhensystem:

DHHN_2026

Koordinatensystem:

DB_REF2016

Ursprungsplan:

Aufmaß

Blattgröße:

594x2500 mm

Maßstab:

M 1:100

Vorhaben:

Ersatzneubau EÜ Hagenohsener Straße und EÜ vor Emmerthal

Strecke 1760 Hannover Hbf - Soest

Planart:

Querschnitt

Planinhalt:

Strecke 1760 km km 57,630 - km 59,710

Querprofil 3 - km 59,140

Unterlage 9.3

erstellt: ARaba Datum: 26.11.2024