


05.02.2025 11:48 Linien @ 24,3s DBP2020-ETB Vaul-Projekt 02\_Projekte/Hamburg/FB0105\_Planung/PFA5\_Aufbau/VA152\_MAB\_006.dwg / DT1

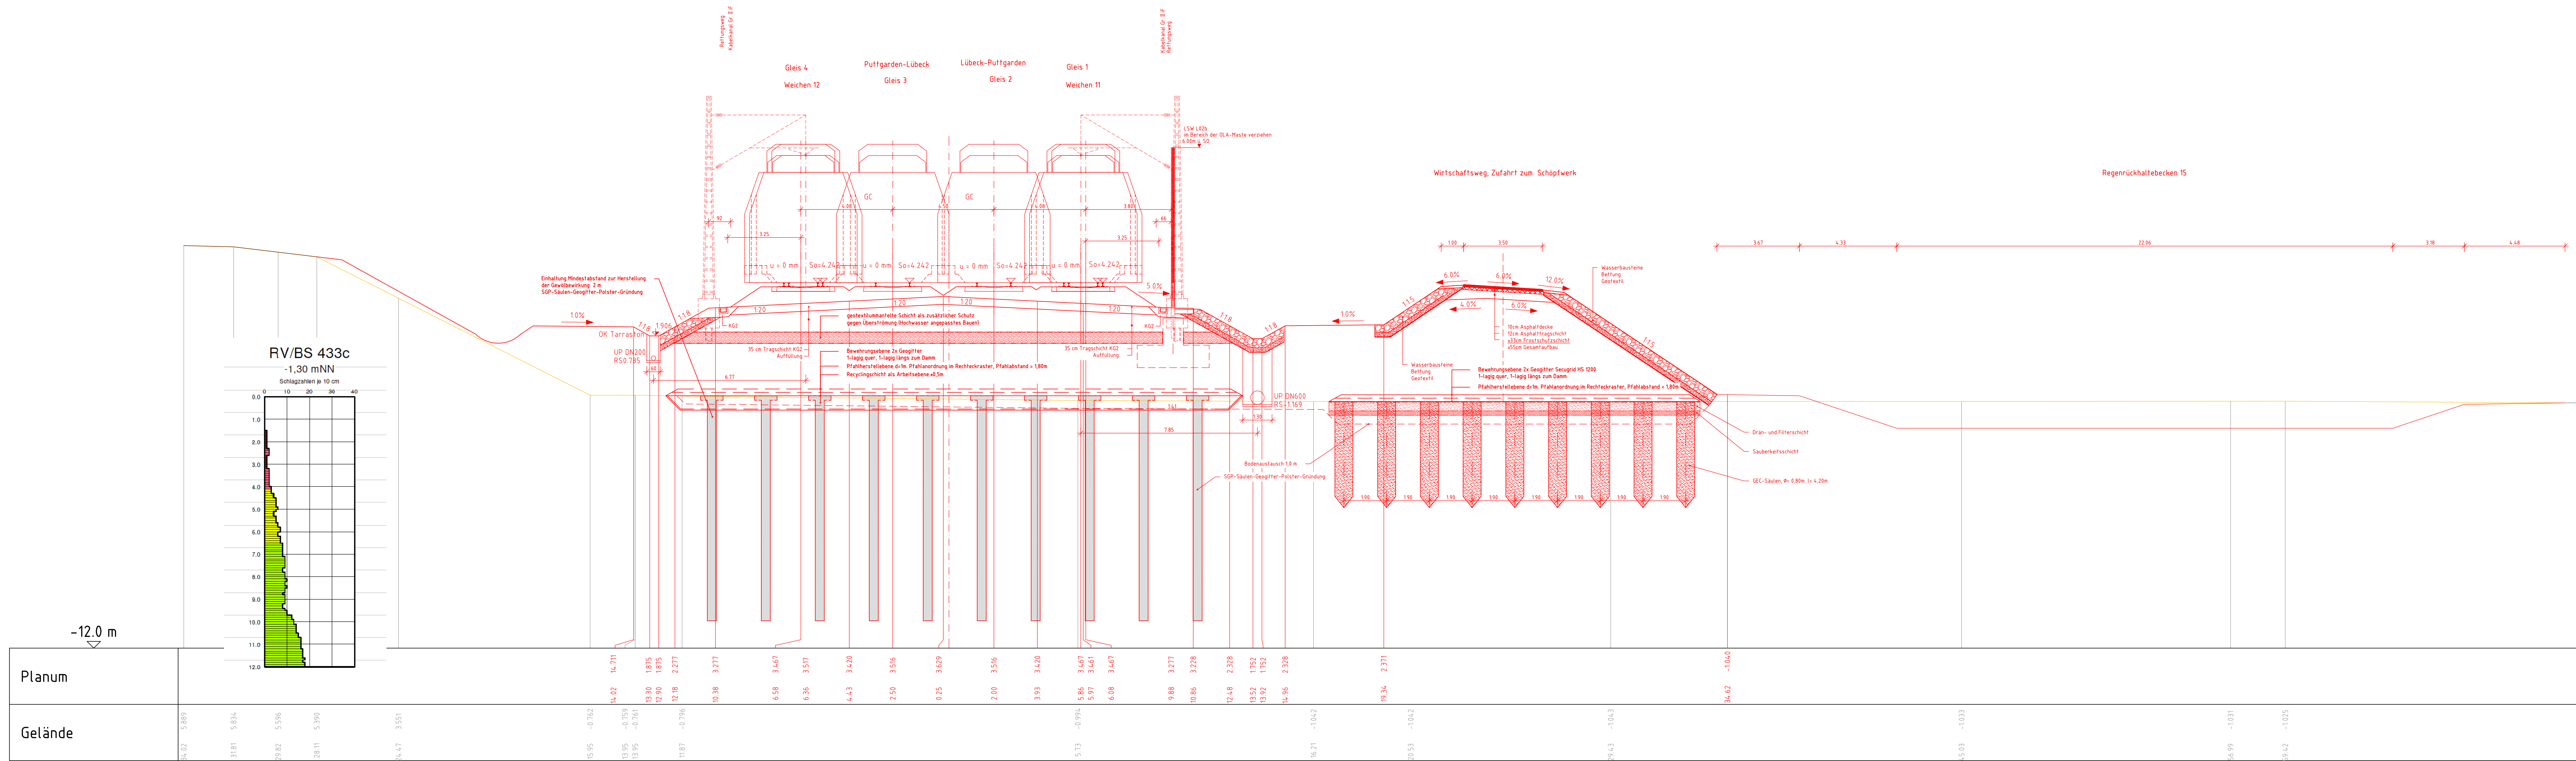

1. Änderung

Unterlage 8.1.11

Genehmigungsvermerk Eisenbahn-Bundesamt

Übersichtsskizze

Index

Index	Änderungen bzw. Ergänzungen	Planungsstand
a	Ausgangsverfahren 1. Änderung im Verfahren	10.01.2025
0	bleibt frei	

Genehmigungsplanung: Unterlage für eine Entscheidung nach § 18 AEG

Vorhabensträgerin:	DB InfraGO AG	DB InfraGO AG	DB InfraGO AG
DB InfraGO AG Adam-Riese-Straße 11-13 60327 Frankfurt/M.	DB InfraGO AG Adam-Riese-Straße 11-13 60327 Frankfurt/M.	DB InfraGO AG Adam-Riese-Straße 11-13 60327 Frankfurt/M.	DB InfraGO AG Adam-Riese-Straße 11-13 60327 Frankfurt/M.
Planer/Träger: <td>DB Engineering &amp; Consulting GmbH Region Nord Hammerbrookstraße 44 20097 Hamburg</td> DB Engineering & Consulting GmbH Region Nord Hammerbrookstraße 44 20097 Hamburg	DB Engineering & Consulting GmbH Region Nord Hammerbrookstraße 44 20097 Hamburg	DB Engineering & Consulting GmbH Region Nord Hammerbrookstraße 44 20097 Hamburg
Bauherr: <td>DB InfraGO AG Lindendammallee 3 30173 Hannover</td> DB InfraGO AG Lindendammallee 3 30173 Hannover	DB InfraGO AG Lindendammallee 3 30173 Hannover	DB InfraGO AG Lindendammallee 3 30173 Hannover
Planungsstand: <td>19.02.2025 Grü. Datum, Unterschrift: Hendrik Bohn</td> 19.02.2025 Grü. Datum, Unterschrift: Hendrik Bohn	19.02.2025 Grü. Datum, Unterschrift: Hendrik Bohn	19.02.2025 Grü. Datum, Unterschrift: Hendrik Bohn
Vorhaben: ABS/NBS Hamburg - Lübeck - Püttgarden (Hinterlandanbindung FBQ)

Planfeststellungsabschnitt 5.2, Bau-km 165,982 bis Bau-km 173,117

Planart: Regelquerprofil

Planinhalt: Bereich Regenrückhaltebecken 15

Strecke 1100