


Planfeststellungsabschnitt 5.1  
Bahn-km 58,042 - Bahn-km 67,032  
Bau-km 157,055 - Bau-km 165,982

Planfeststellungsabschnitt 5.2  
Bahn-km 67,032 - Bahn-km 74,049  
Bau-km 165,982 - Bau-km 173,117

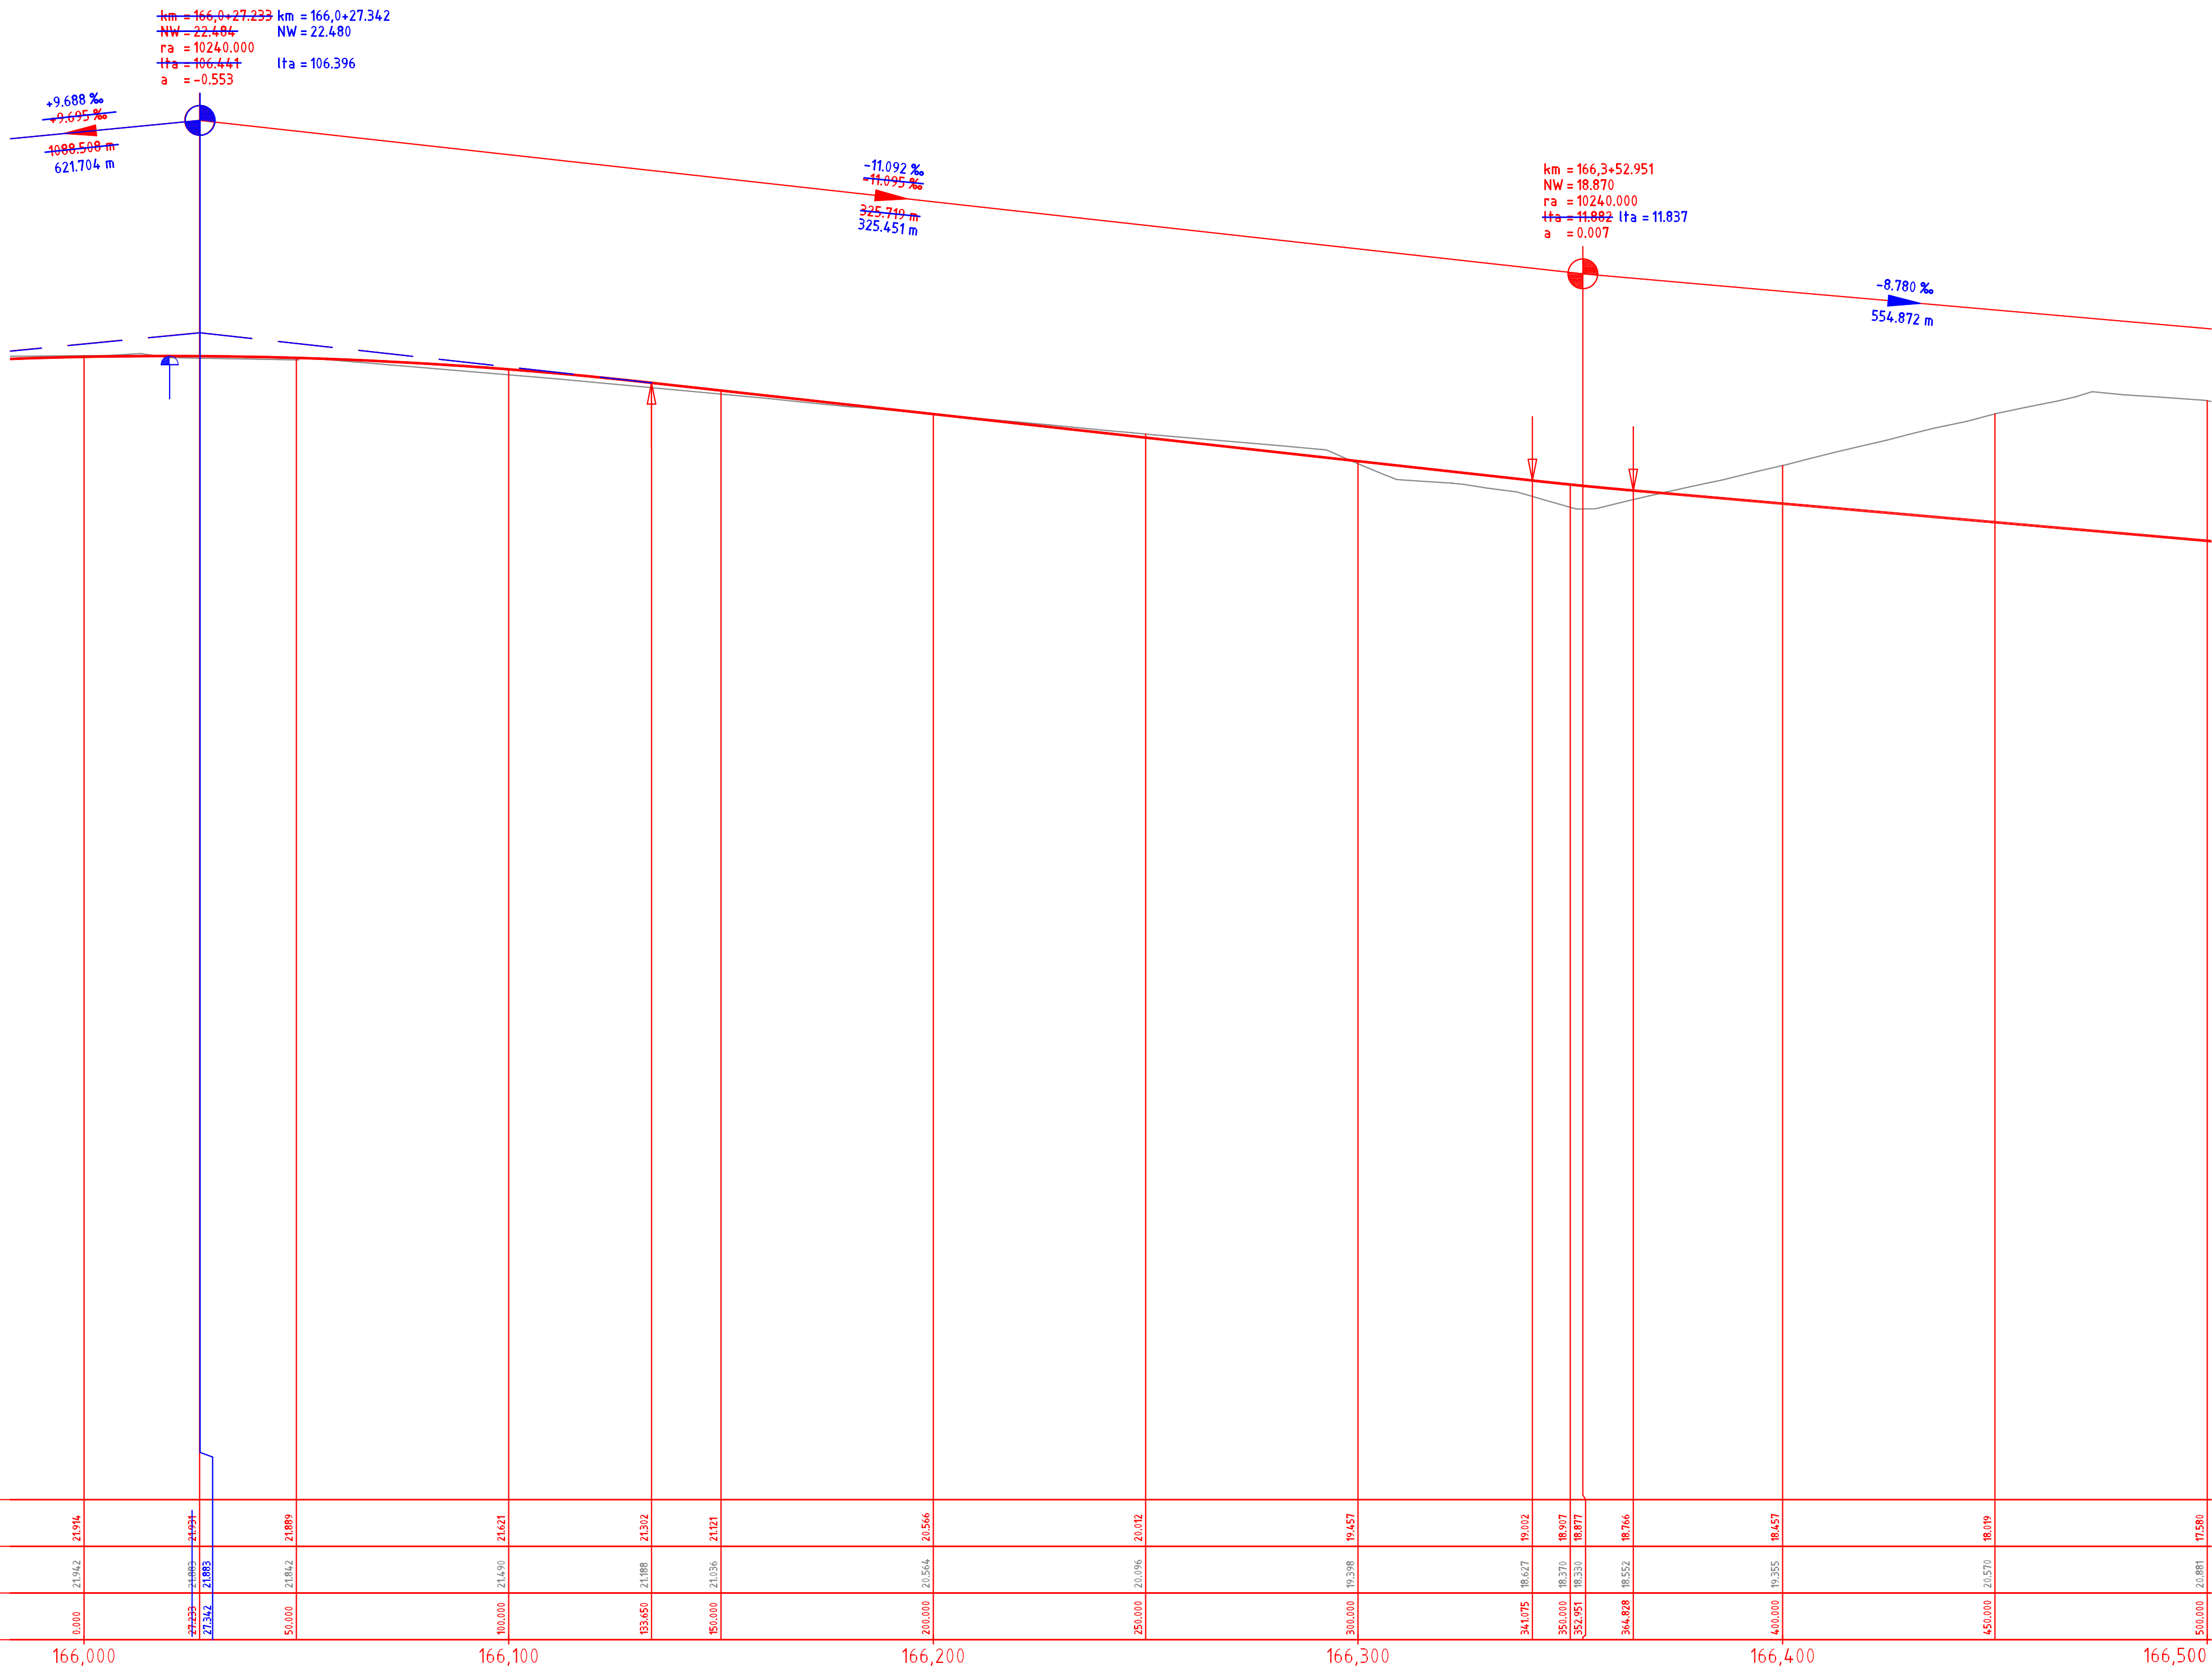

**Legende:**

- Bestand
- Neubau/Änderung
- Rückbau
- 1. Änderung im Verfahren

**Neigungsbrechpunkt mit Angabe von:**

- km = 0 + 178.920
- hTS = 48.193 m
- H = 564.063 m
- T = 32.764 m
- f = -0.983 m


**Längsneigung und Abstand zum nächsten Neigungsbrechpunkt**

**Ausrundungsbeginn Wanne/ Ausrundungsende Kuppe**

**Gradientenhochpunkt / Gradiententiefpunkt**

1. Änderung

Unterlage 9.1085

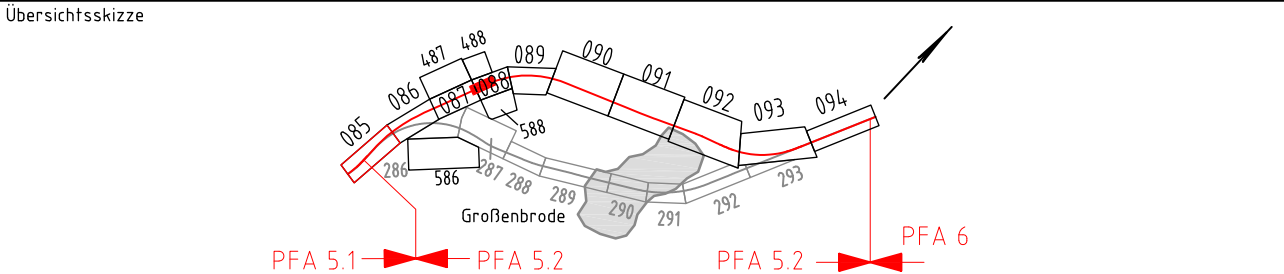

Genehmigungsplanung: Unterlage für eine Entscheidung nach § 18 AEG

Vorhaben:		Planzeichen:	
DB Netz AG DB InfraGO AG		4.5.2.V.A.HP.000.085.A1	
DB Netz AG DB InfraGO AG		Projekt-Nr.: E1637230009	
Region Nord		Datum	
Beim Strahlhaus 17		Name	
20097 Hamburg		bearb.	
20.02.2023		gepr.	
20.02.2023		Rechner	
DB Netz AG DB InfraGO AG		Höhensystem	
Region Nord		DHHN92	
Infrastrukturprojekte Nord		Koordinatensystem	
Lindenallee 3		DB_REF	
30173 Hannover		Ursprungsplan	
Hamburg, 23.03.2023		Blattgröße	
i.V. Rüdiger Altmann		1160 x 594	
DT, Datum, Unterschrift		Maßstab	
		1:1000/1:100	

Vorhaben:	
ABS/NBS Hamburg - Lübeck - Puttgarden (Hinterlandanbindung FBQ)	
Planfeststellungsabschnitt 5.2, Bau-km 165,982 bis Bau-km 173,117	
Planart:	
Höhenplan	
Planmaß:	
Bau-km 165,982 bis Bau-km 166,501	
Strecke 1100	