

Genehmigungsvermerk Eisenbahn-Bundesamt

0	Ausgangsverfahren: Antragsfassung	16.12.2022
Index	Änderungen bzw. Ergänzungen	Planungsstand


Genehmigungsplanung: Unterlage für eine Entscheidung nach § 18 AEG

Vorhabensträger: DB NETZE DB Netz AG Infrastrukturprojekte Nord Technik Portfolio Hamburg-Kiel (I.NI-NK-S) Hammerbrookstraße 44 20097 Hamburg		Planzeichen: 1220_GP_BU_48_Hahnhorst_LP200 Projekt-Nr.: G.016129135	
Datum: Unterschrift Vertreter des Vorhabenträgers:		Datum: Name:	
		gez. 16.08.2021 Tesch	
		bearb. 16.08.2021 Martin	
		gepr. 16.08.2021 Sturmleit	
Planverfasser: PTB Planung technischer Bauüberwachung Ingenieurarchitektur für Planung, Technologie und Bauüberwachung Magdeburg GmbH		Höhensystem: DHHN92	
PTB Magdeburg GmbH Niederlassung Dresden Wilhelm-Liebknecht-Straße 6 01257 Dresden		Koordinatensystem: DB_REF GK3	
Datum: Unterschrift		Ursprungsplan: GI-Consult	
		Blattgröße: 841 x 297	
		Maßstab: 1:200	

Vorhaben:	Aufhebung BÜ 48 Hahnhorst km 53,595 Strecke Hamburg-Altona - Kiel (1220)
-----------	---

Planart:	Kreuzungsplan
----------	---------------

Bahnübergang km 53,595 (Strecke 1220)

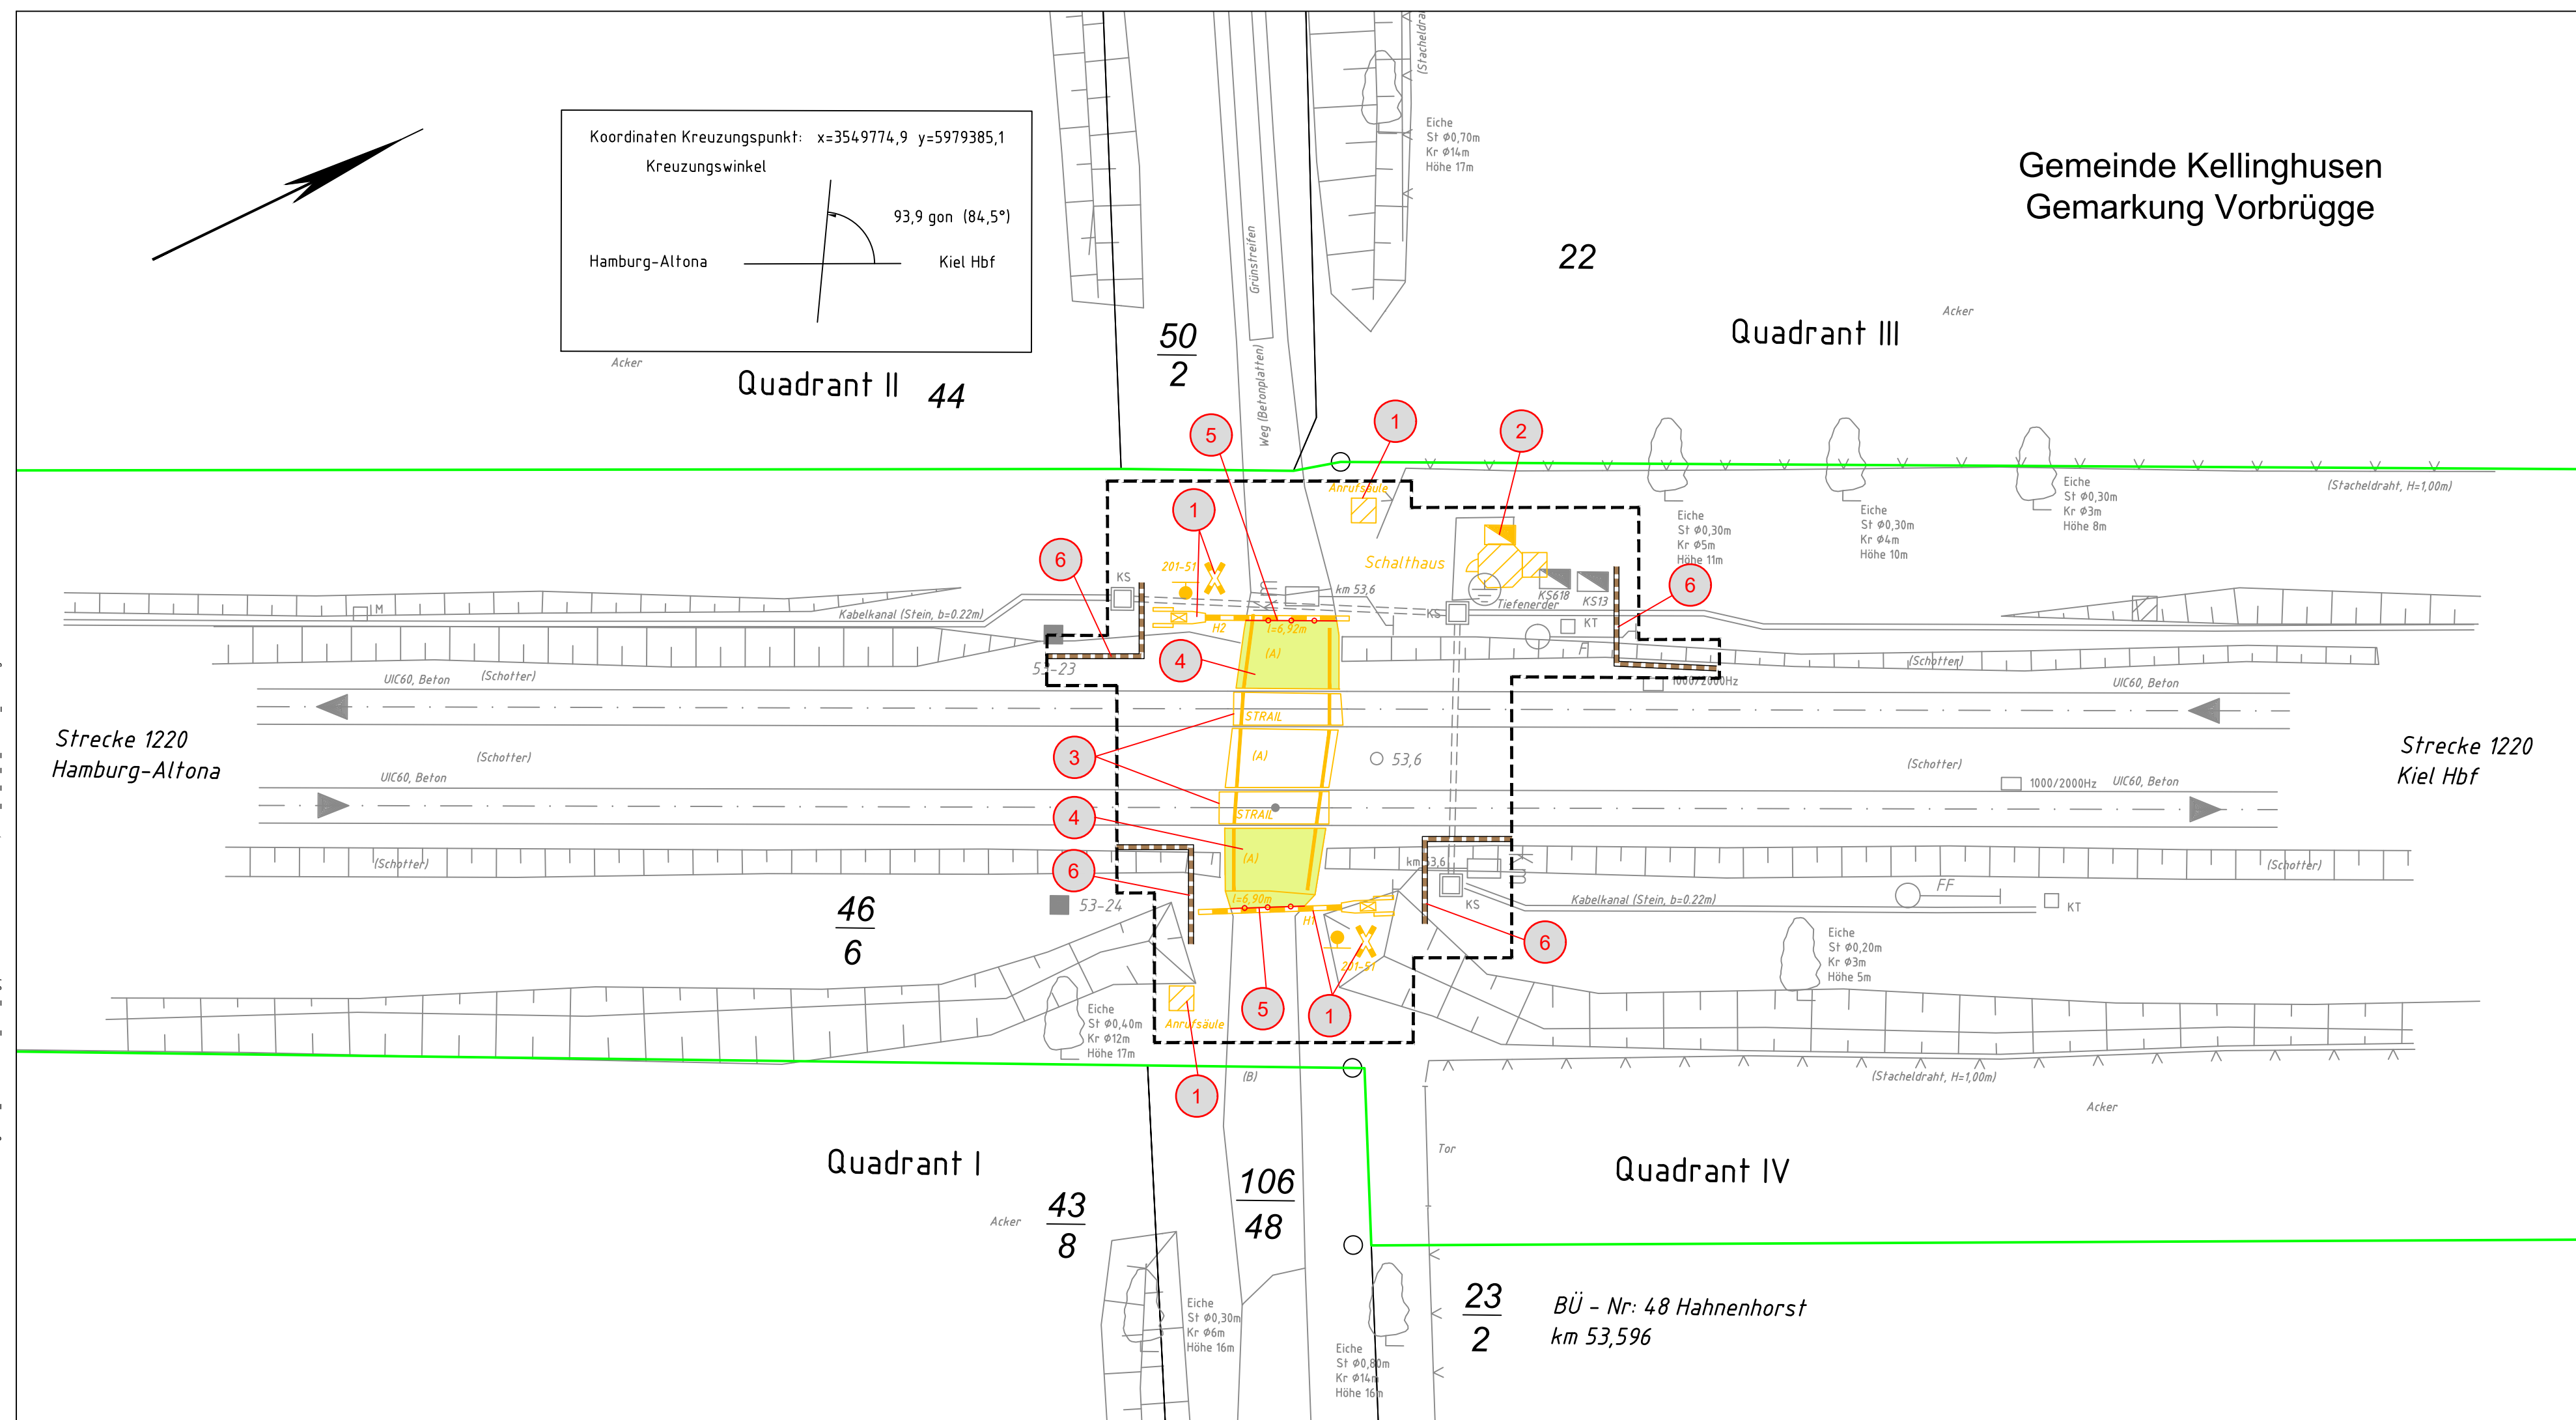

Legende:

Allgemein

- | | | |
|---|--|-------------------------|
|  | Bestand | |
|  | Neubau / Änderung | |
|  | Rückbau | |
|  | Entsiegelung | |
|  | äußere Grenze der vorhaben-trägereigenen Grundstücke | |
|  | Planfeststellungsgrenze | |
|  | Kreis-/ Gemeindegrenze | } Kataster
(amtlich) |
|  | Gemarkungsgrenze | |
|  | Flurgrenze | |
|  | Flurstücksgrenze | |
|  | Flurstücksnummer | |
| 36 | | |
|  | Lfd. Nr. des Bauwerksverzeichnis | |
|  | Geländer | |
|  | Reptilienschutzzaun | |