


Speicherdatum: 13. Aug. 2021 08:54 Planstapelname: PTB03020 CTB
Speicherdatum: 13. Aug. 2021 08:55 US_Markierung_Beschreibung
P:\PROJEKTE\3600_Aufstellung\36003_BÜ-Nr.48_Kiel-Hbf\220_BÜ_48_Hahnhorst\220_BÜ_48_Hahnhorst.km 53,51\220_GP_BÜ_48_Hahnhorst_LP200.dwg
Blattgröße: 841 x 297

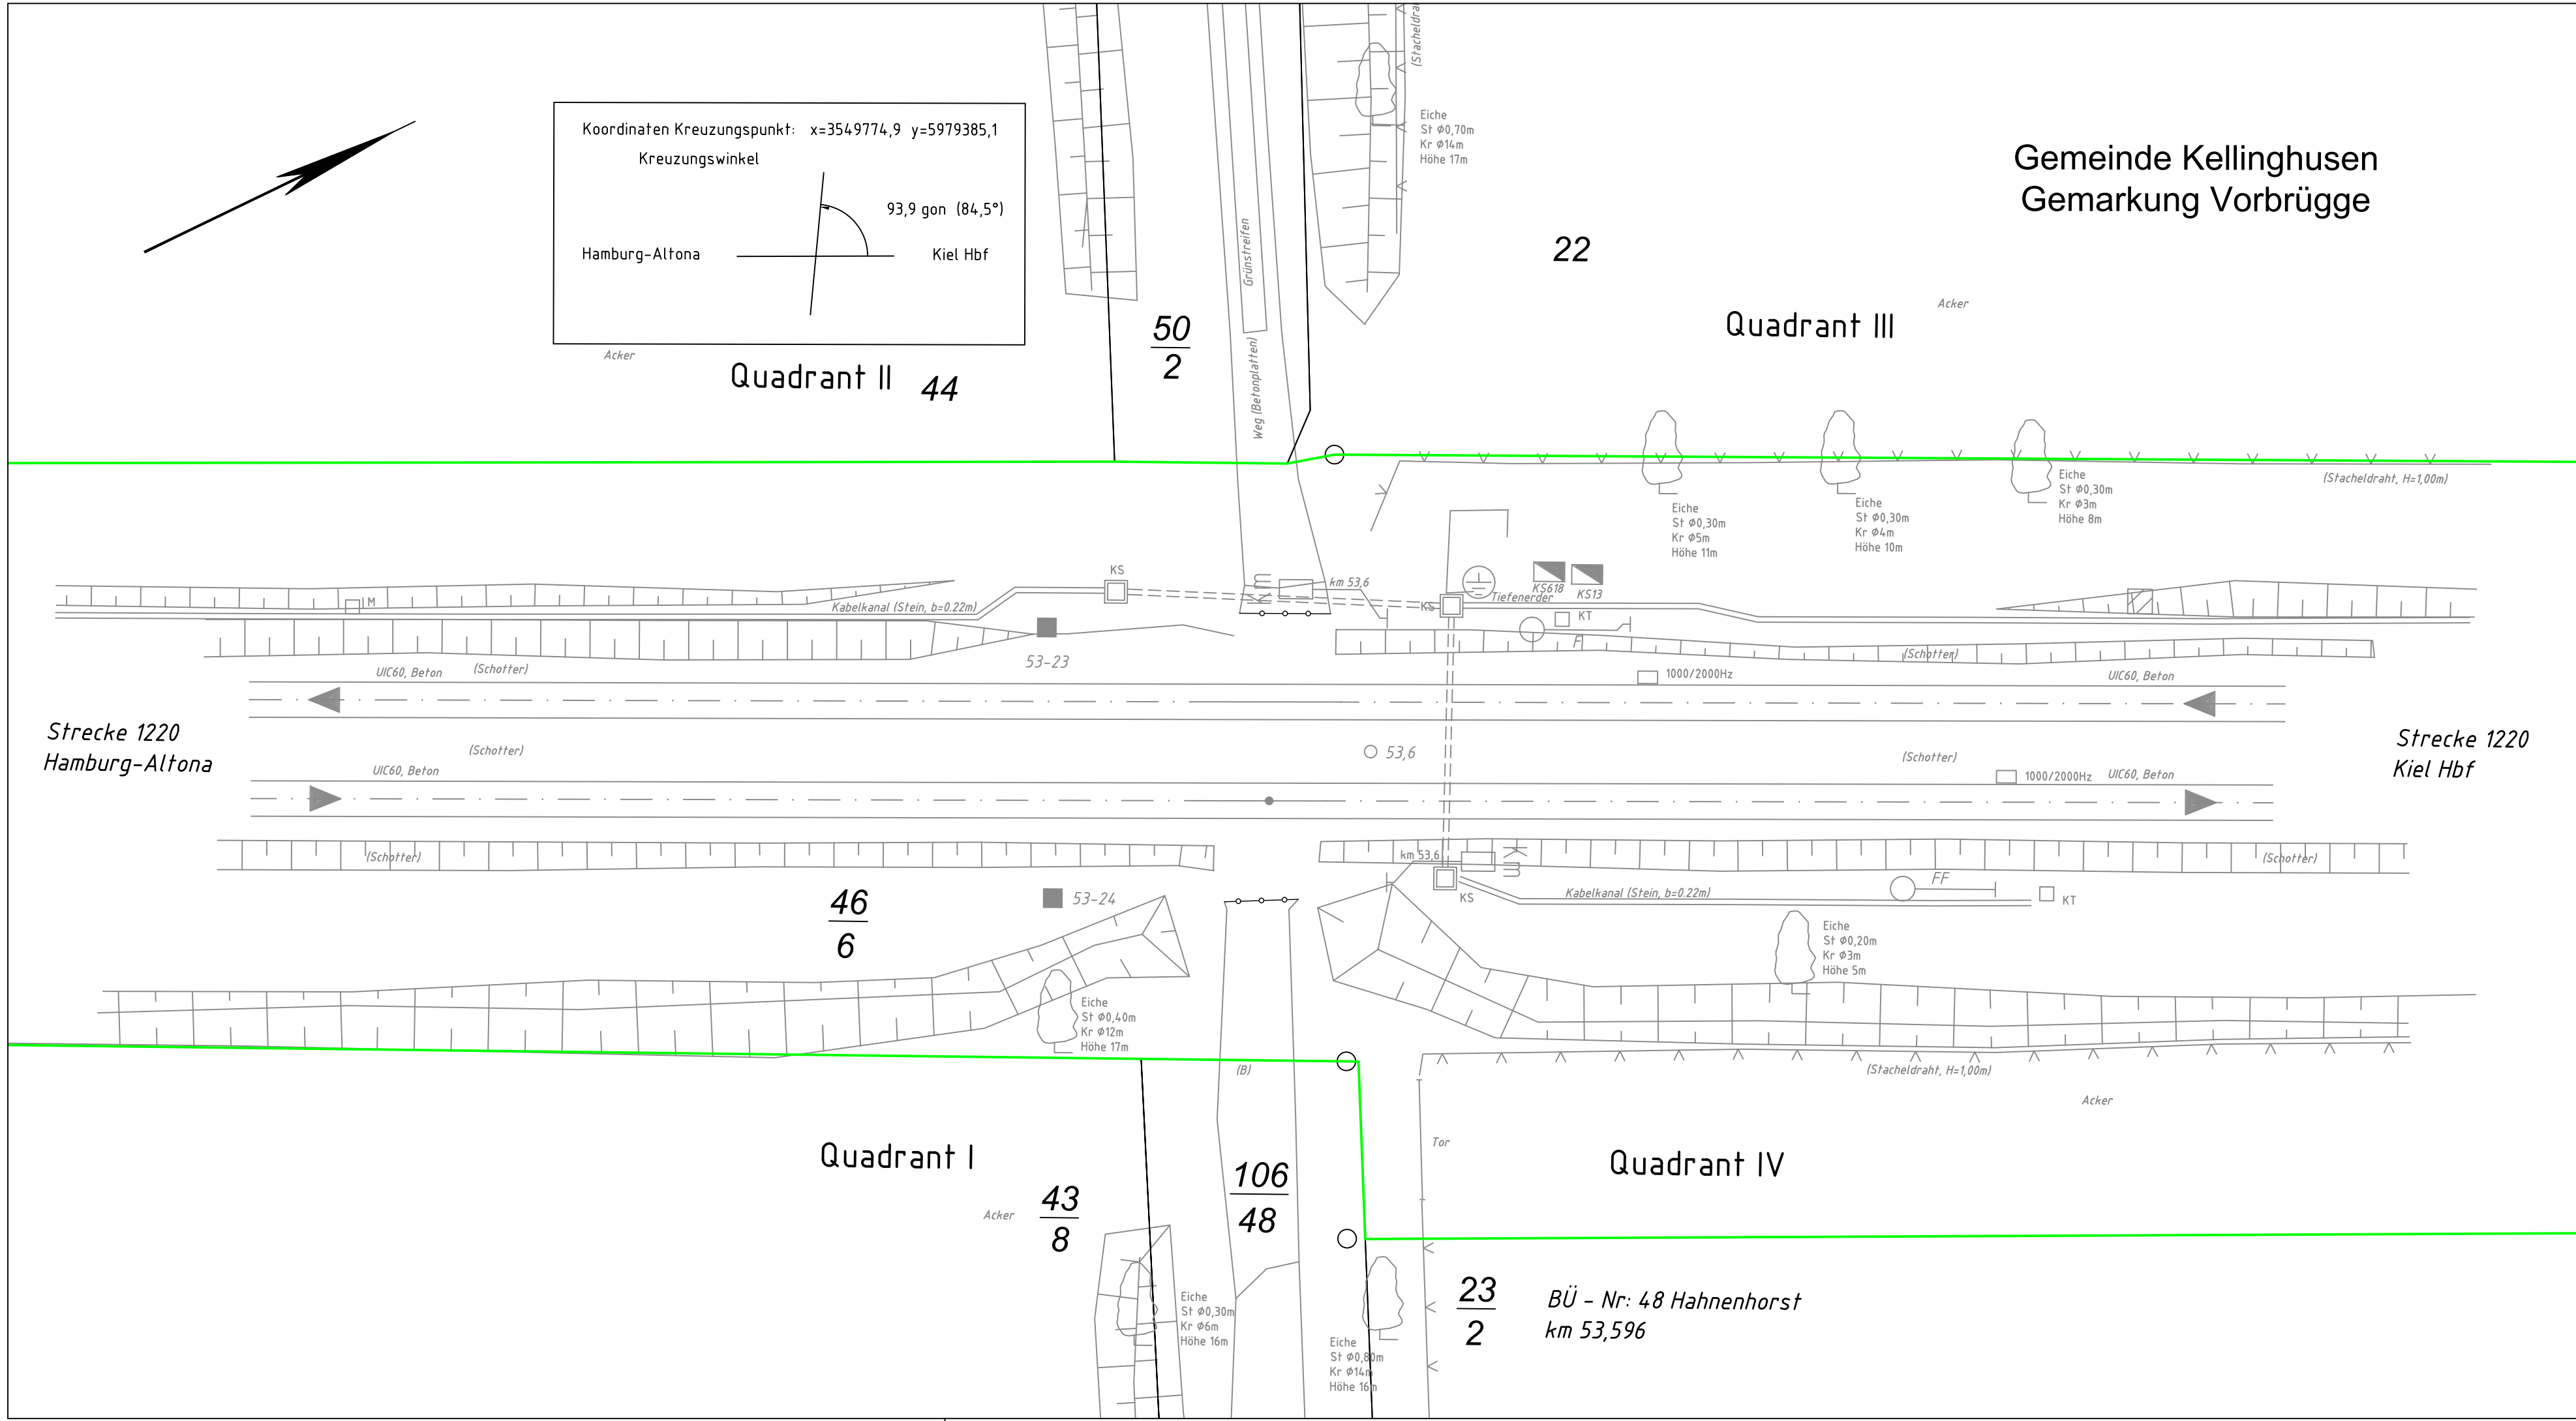

Legende:


Allgemein

- Bestand
- Neubau / Änderungen
- entfallende Beschilderung
- äußere Grenze der vorhabensträgereigenen Grundstücke

Kataster (amtlich)

- Kreis-/ Gemeindegrenze
- Gemarkungsgrenze
- Flurgrenze
- Flurstücksgrenze
- Flurstücksnummer 36

Bahnübergangsskizze

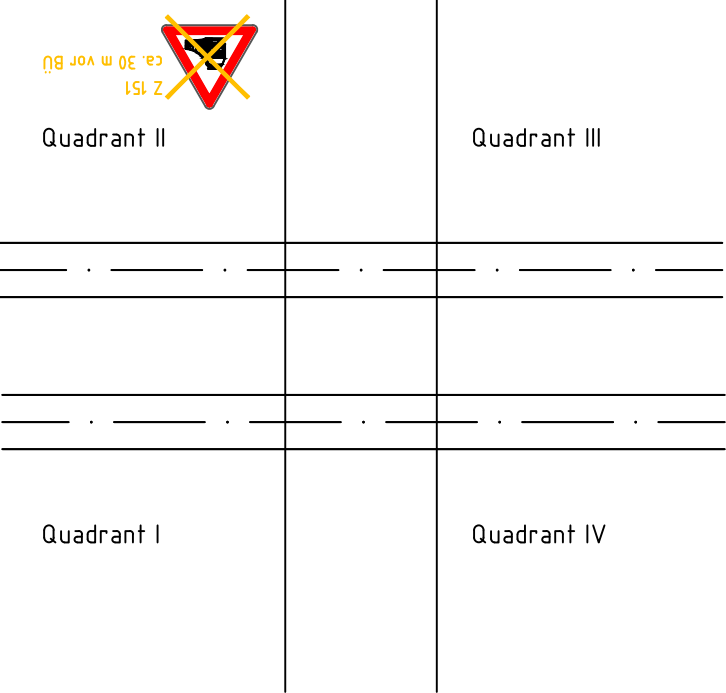

Unterlage 5.2

Genehmigungsvermerk Eisenbahn-Bundesamt

0	Ausgangsverfahren: Antragsfassung	16.12.2022
Index	Änderungen bzw. Ergänzungen	Planungsstand

Genehmigungsplanung: Unterlage für eine Entscheidung nach § 18 AEG

Vorhabensträger:		Planzeichen: 1220_GP_BÜ_48_Hahnhorst_LP200	
DB Netz AG Infrastrukturprojekte Nord Technik Portfolio Hamburg-Kiel (NI-N-K-S) Hammerbrookstraße 44 20097 Hamburg		Projekt-Nr.: G.016129135	
Datum	Unterschrift	Datum	Name
Vertreter des Vorhabensträgers:		gez.	16.08.2021 Tesch
PTB Magdeburg GmbH Niederlassung Dresden Wilhelm-Liebknecht-Straße 6 01257 Dresden		bearb.	16.08.2021 Martin
PTB Ingenieurbüro für Planung, Technologie und Bauberechnung Magdeburg GmbH		gepr.	16.08.2021 Sturmeit
Datum		Unterschrift	
Vorhaben:		Höhensystem: DHHN92	
Aufhebung BÜ 48 Hahnhorst km 53,595 Strecke Hamburg-Altona - Kiel (1220)		Koordinatensystem: DB_REF GK3	
Planart: Markierungs- und Beschilderungsplan		Ursprungsplan: GI-Consult	
Planinhalt: Bahnübergang km 53,595 (Strecke 1220)		Blattgröße: 841 x 297	
		Maßstab: 1:200	