

Genehmigungsvermerk Eisenbahn-Bundesamt

0	Ausgangsverfahren: Antragsfassung	16.12.2022
Index	Änderungen bzw. Ergänzungen	Planungsstand

Genehmigungsplanung: Unterlage für eine Entscheidung nach § 18 AEG

Vorhabenträger:		Planzzeichen: 1220_GP_BÜ_48_Hahnhorst_LP200	
DB NETZE		Projekt-Nr.: G.016129135	
DB Netz AG Infrastrukturprojekte Nord Technik Portfolio Hamburg-Kiel (I-NI-N-K-S) Hammerbrookstraße 44 20097 Hamburg		Datum	Name
Datum		gepr.	16.08.2021
Unterschrift		bearb.	16.08.2021
Vertreter des Vorhabenträgers:		gepr.	16.08.2021
Planverfasser:		Höhensystem: DHHN92	
PTB Magdeburg GmbH Niederlassung Dresden Wilhelm-Liebknecht-Straße 6 01257 Dresden		Koordinatensystem: DB_REF GK3	
Datum		Ursprungsplan: GI-Consult	
Unterschrift		Blattgröße: 841 x 297	
		Maßstab: 1:200	

Vorhaben:	
Aufhebung BÜ 48 Hahnhorst km 53,595 Strecke Hamburg-Altona - Kiel (1220)	
Planart:	Kabel- und Leitungsplan
Planinhalt:	Bahnübergang km 53,595 (Strecke 1220)


Legende

Allgemein

- Bestand
- äußere Grenze der vorhabenträgereigenen Grundstücke
- Planfeststellungsgrenze
- Kreis-/ Gemeindegrenze
- Gemarkungsgrenze
- Flurgrenze
- Flurstücksgrenze
- Flurstücksnummer
- Lfd. Nr. des Bauwerksverzeichnis
- Bestand Kabel/Leitung unterirdisch

Bedeutung der Kurzzeichen
E Elektrizitätsleitung

Gemeinde Kellinghusen
Gemarkung Vorbrügge

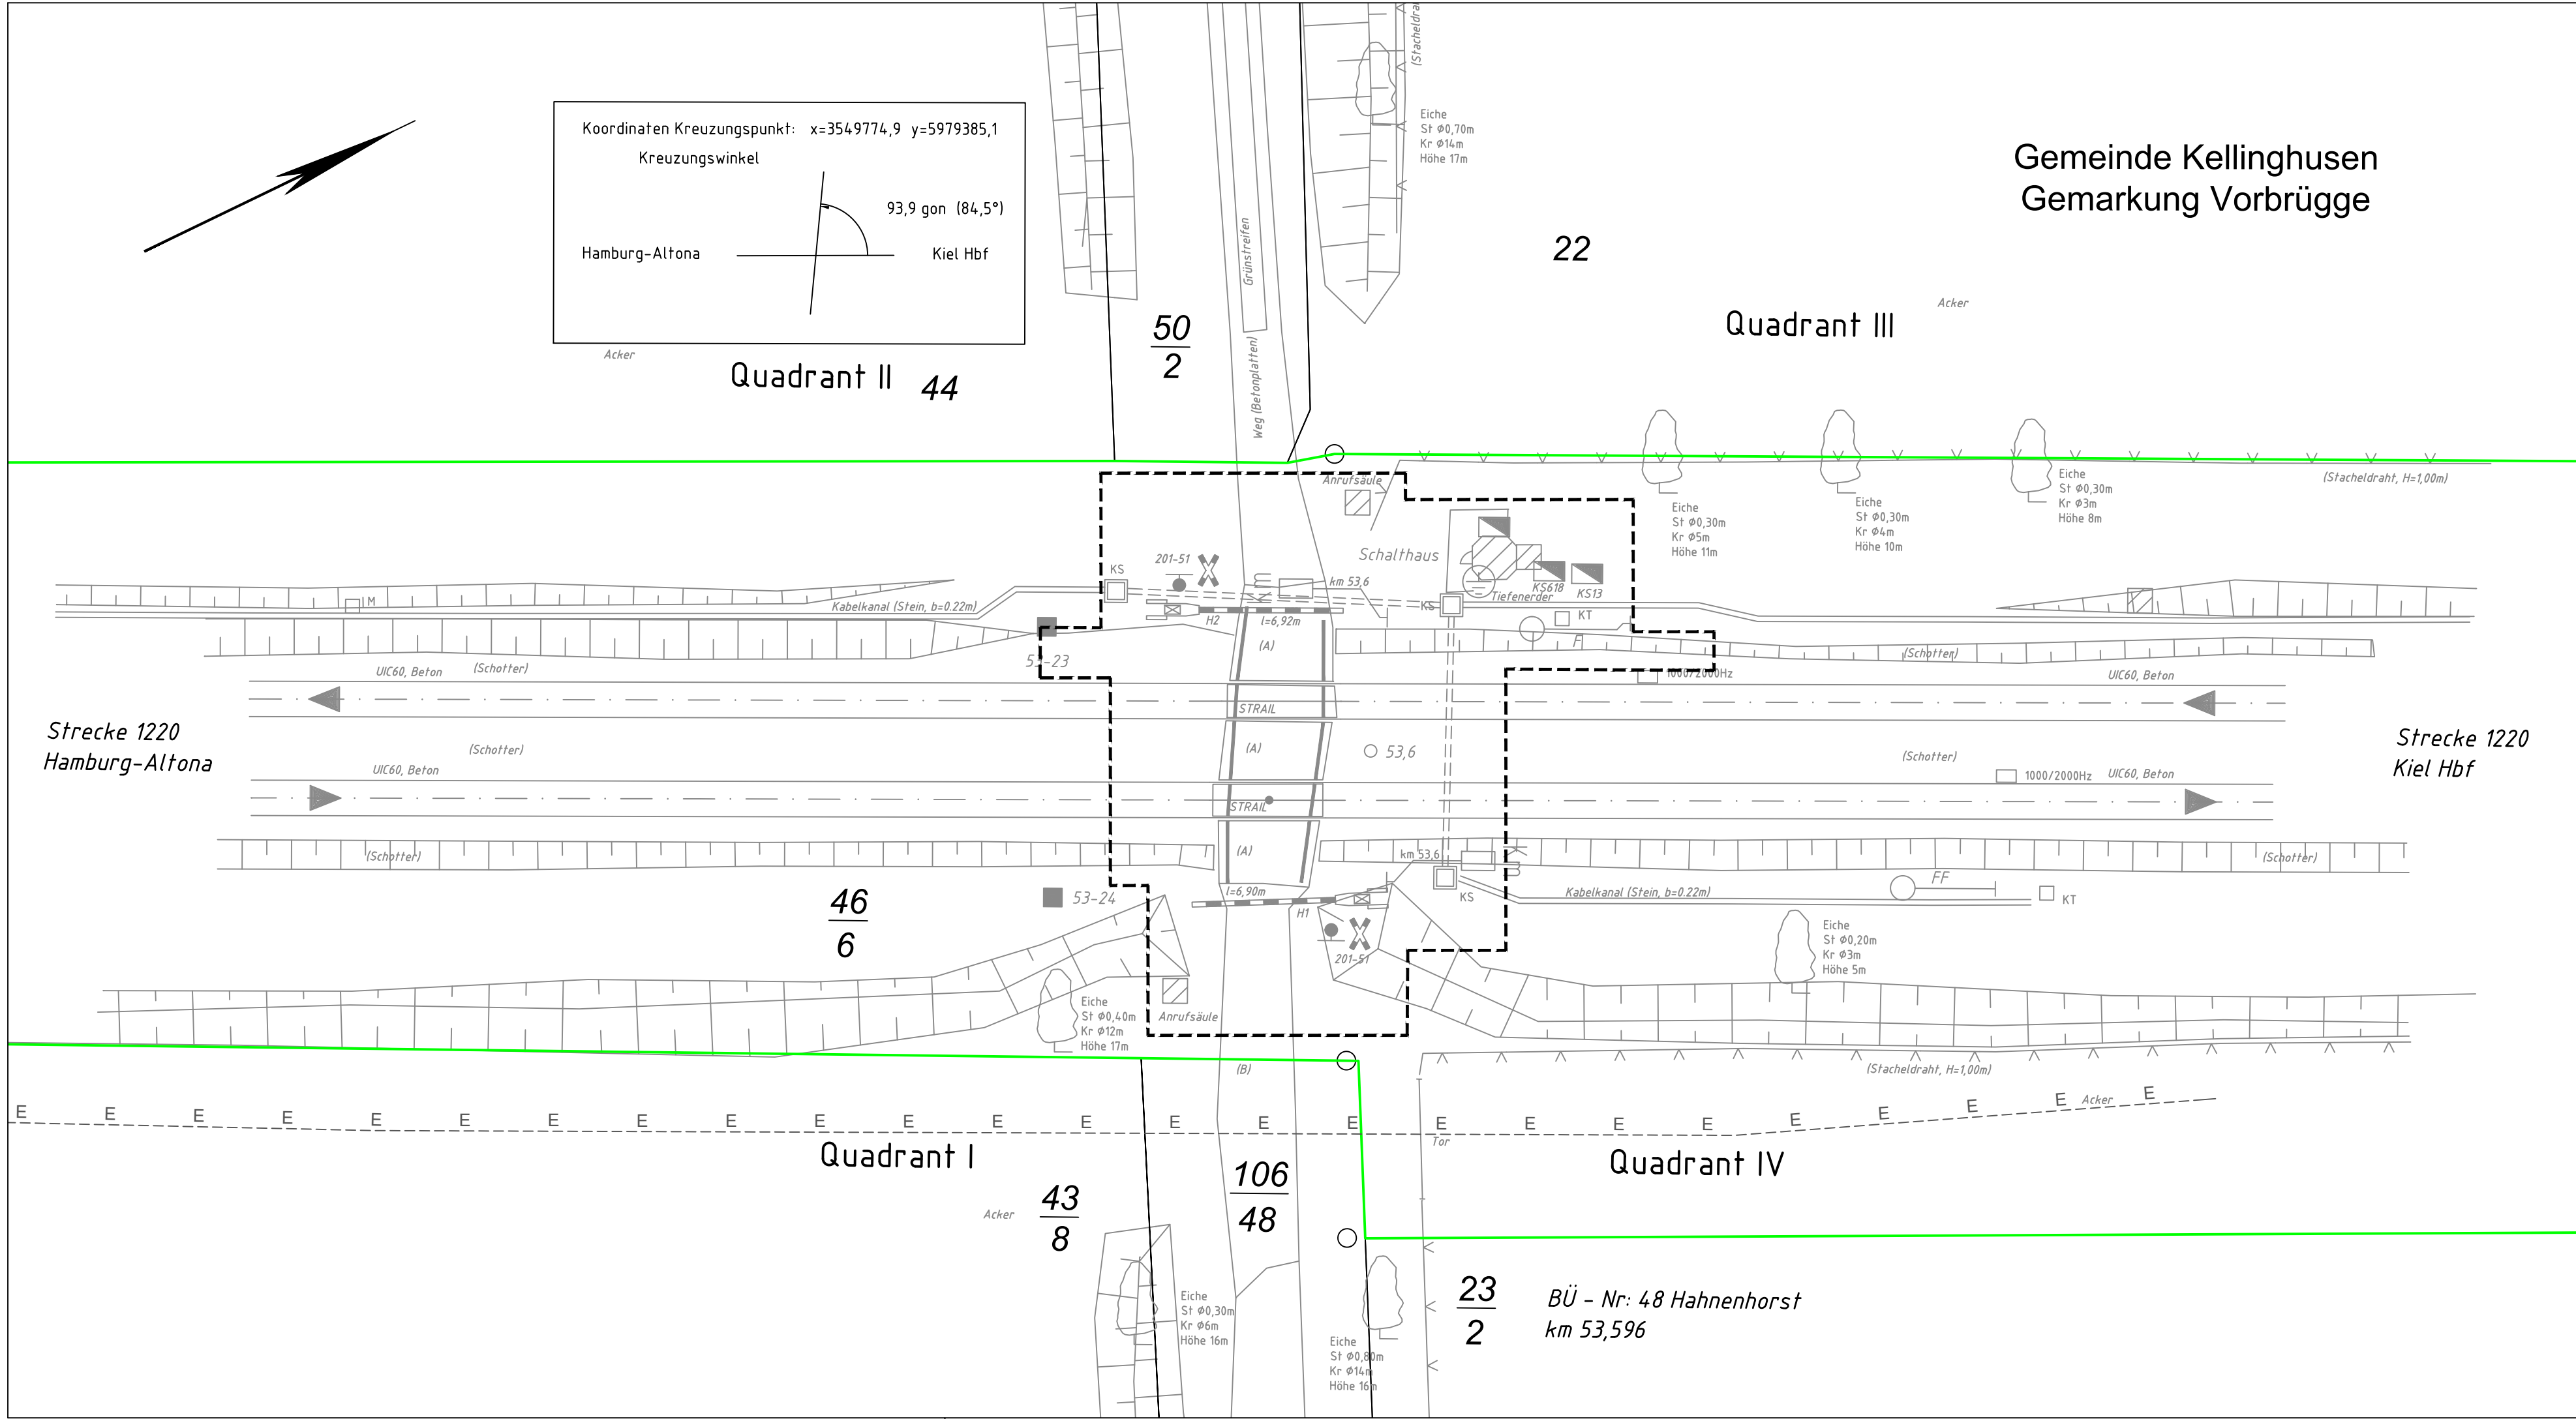

Speicherdatum: 13. Aug. 2021 08:54
Speicherdatum: 13. Aug. 2021 08:55
P:\PROJEKTE\122000_Aufhebung\1220_GP_BÜ_48_Hahnhorst\1220_GP_BÜ_48_Hahnhorst_LP200.dwg

Planstempel: PTB 01020 CTB
U7 Kellinghusen

Rechner: Sören Tesch
PTB