
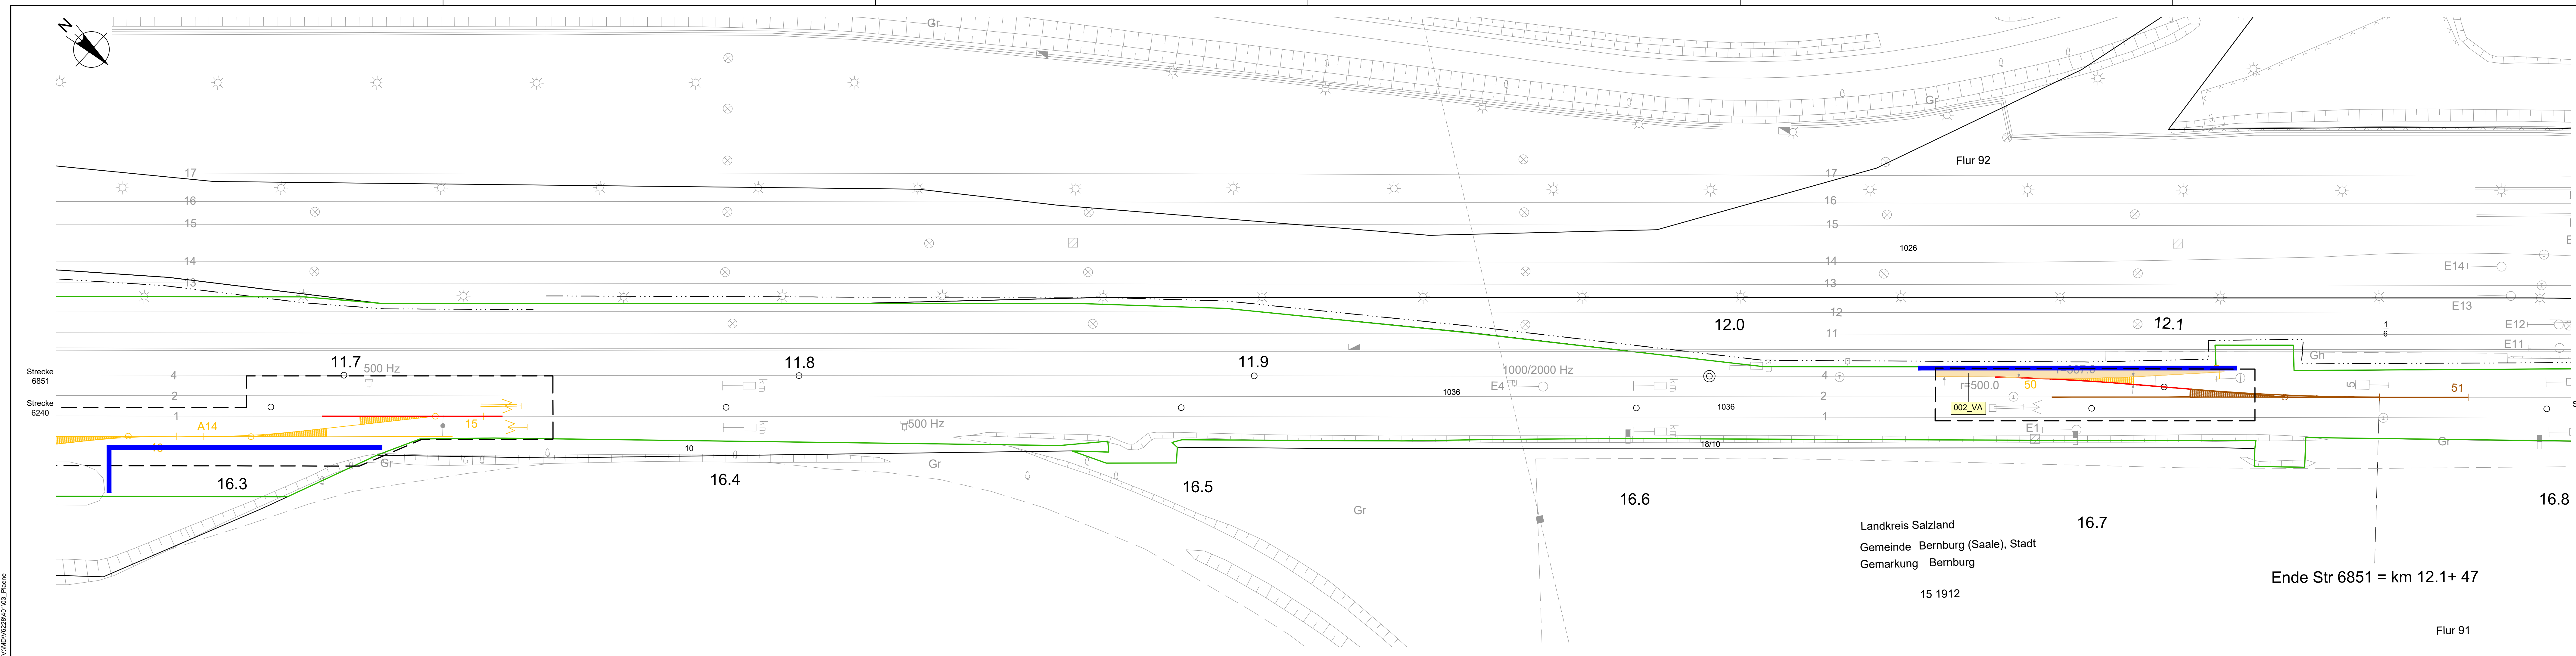


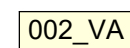


Legende:

	Bestand		Flurgrenze	} Kataster
	Neubau		Flurstücksgrenze	
	Rückbau		Zugehörigkeitshaken	
	äußere Grenze der vorhabenträger-eigenen Grundstücke	1 oder 10/1	Flurstücksnummer	
	Planfeststellungsgrenze			
	Reptilienschutzzaun			

Vermeidungsmaßnahmen

	002_VA		Vergrämung von Zauneidechsen
---	--------	---	------------------------------

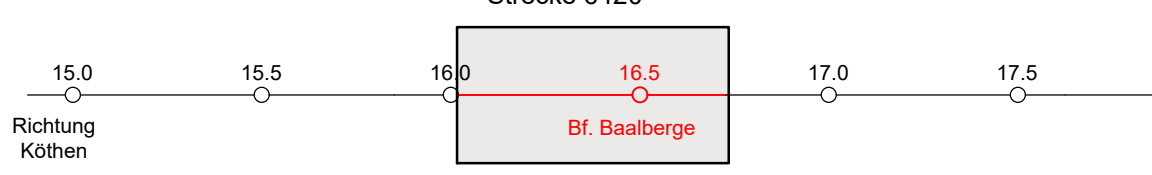	Unterlage 7.2																																				
Genehmigungsvermerk Eisenbahn-Bundesamt Strecke 6420 																																					
Übersichtsskizze																																					
a	1. Änderung im Verfahren: Ergänzung Replizenschutzzaun 25.02.2026																																				
0	Ausgangsverfahren: Antragsfassung 23.07.2025																																				
Index	Änderungen bzw. Ergänzungen Planungsphase																																				
Genehmigungsplanung: Unterlage für eine Entscheidung nach § 18 Abs. 1 S. 1 Nr. 1																																					
<table border="1" style="width: 100%; border-collapse: collapse;"> <tr> <td colspan="3" style="vertical-align: top; padding: 5px;"> Vorhabensträgerin: DB InfraGO AG Projekte Netz Leipzig / Magdeburg U&S-OP 301 Kantstraße 4 39104 Magdeburg </td> <td colspan="3" style="vertical-align: top; padding: 5px;"> Planzeichen: V6228-GP-U7_2 Projekt-Nr.: T.0160 75319 </td> </tr> <tr> <td style="width: 15%;">Datum</td> <td style="width: 15%;">Unterschrift</td> <td style="width: 15%;">Datum</td> <td style="width: 15%;">Unterschrift</td> <td style="width: 15%;">Datum</td> <td style="width: 15%;">Unterschrift</td> </tr> <tr> <td colspan="3" style="vertical-align: top; padding: 5px;"> Vertreter der Vorhabensträgerin: HTG Ingenieurbüro für Bauwesen GmbH Otto-von-Guericke-Str. 50 39104 Magdeburg  BREITENBURGER INGENIEUR-UND ARCHITEKTENGESELLSCHAFT </td> <td colspan="3" style="vertical-align: top; padding: 5px;"> Höhensystem: - Koordinatensystem: DB_REF Ursprungsplan: Ivi 6420 AT Blattgröße: 970x297 Maßstab: 1:500 </td> </tr> <tr> <td>Datum</td> <td>Unterschrift</td> <td>Datum</td> <td>Unterschrift</td> <td>Datum</td> <td>Unterschrift</td> </tr> <tr> <td colspan="3" style="vertical-align: top; padding: 5px;"> Vorhaben: Bahnhof Baalberge Rückbau/Lückenschluss: Weiche 15 und 50 Rückbau: Gleis 7 und 9; Weichen 12, 13, A14 und 16; Kreuzung 12 </td> <td colspan="3" style="vertical-align: top; padding: 5px;"> Maßnahmenplan km 16.6 - km 16.8 (Str. 6420) </td> </tr> <tr> <td colspan="6" style="padding: 5px;"> Planinhalt: </td> </tr> </table>		Vorhabensträgerin: DB InfraGO AG Projekte Netz Leipzig / Magdeburg U&S-OP 301 Kantstraße 4 39104 Magdeburg			Planzeichen: V6228-GP-U7_2 Projekt-Nr.: T.0160 75319			Datum	Unterschrift	Datum	Unterschrift	Datum	Unterschrift	Vertreter der Vorhabensträgerin: HTG Ingenieurbüro für Bauwesen GmbH Otto-von-Guericke-Str. 50 39104 Magdeburg  BREITENBURGER INGENIEUR-UND ARCHITEKTENGESELLSCHAFT			Höhensystem: - Koordinatensystem: DB_REF Ursprungsplan: Ivi 6420 AT Blattgröße: 970x297 Maßstab: 1:500			Datum	Unterschrift	Datum	Unterschrift	Datum	Unterschrift	Vorhaben: Bahnhof Baalberge Rückbau/Lückenschluss: Weiche 15 und 50 Rückbau: Gleis 7 und 9; Weichen 12, 13, A14 und 16; Kreuzung 12			Maßnahmenplan km 16.6 - km 16.8 (Str. 6420)			Planinhalt:					
Vorhabensträgerin: DB InfraGO AG Projekte Netz Leipzig / Magdeburg U&S-OP 301 Kantstraße 4 39104 Magdeburg			Planzeichen: V6228-GP-U7_2 Projekt-Nr.: T.0160 75319																																		
Datum	Unterschrift	Datum	Unterschrift	Datum	Unterschrift																																
Vertreter der Vorhabensträgerin: HTG Ingenieurbüro für Bauwesen GmbH Otto-von-Guericke-Str. 50 39104 Magdeburg  BREITENBURGER INGENIEUR-UND ARCHITEKTENGESELLSCHAFT			Höhensystem: - Koordinatensystem: DB_REF Ursprungsplan: Ivi 6420 AT Blattgröße: 970x297 Maßstab: 1:500																																		
Datum	Unterschrift	Datum	Unterschrift	Datum	Unterschrift																																
Vorhaben: Bahnhof Baalberge Rückbau/Lückenschluss: Weiche 15 und 50 Rückbau: Gleis 7 und 9; Weichen 12, 13, A14 und 16; Kreuzung 12			Maßnahmenplan km 16.6 - km 16.8 (Str. 6420)																																		
Planinhalt:																																					